


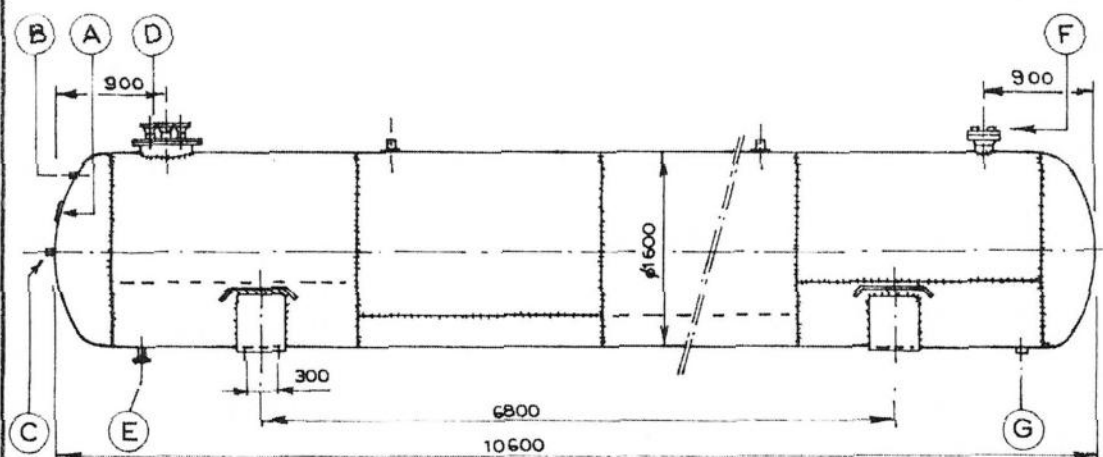

uitvoering: volgens keur Dienst voor het Stoomwezen.

afwerking: na staalsralen 2 x in menie spuiten.

tankgegevens: inhoud: 20000 ltr.
vulinhoud: 18000 ltr.
werkdruk: 13,7 bar.
eigen gewicht: 4000 kg.
vulgewicht: 9000 kg.

aansluitingen: A = keurplaat.
B = 3/4" N.P.T. sok (90% aansluiting)
C = 1 x N.P.T. sok (rotogauge-aansluiting)
D = 3 x 2" flensaansluiting ND-16.
E = 1 x 2" flensaansluiting ND-16.
F = 3 x 1 1/4" N.P.T. sok (veiligheidsaansluiting)
G = drain 1 1/4".

SCHAAL:	DATUM	OPMERK.
GET:		
GEZ:		

20M³ HORZ. PROPAAANOPSLAGTANK ZOND. APPEND.

TR

„TANKBOUW”
ROOTSELAAR B.V.
NIJKERK – HOLLAND

FORM. A4 TEK. No:

P 20000_N

Eigendom van de „TANKBOUW”
ROOTSELAAR B.V. Nijkerk
Vernieuwingsrecht of mededeling
aan derden in welke vorm ook is
zonder schriftelijke toestemming van
eigenares niet geoorloofd

()

(