



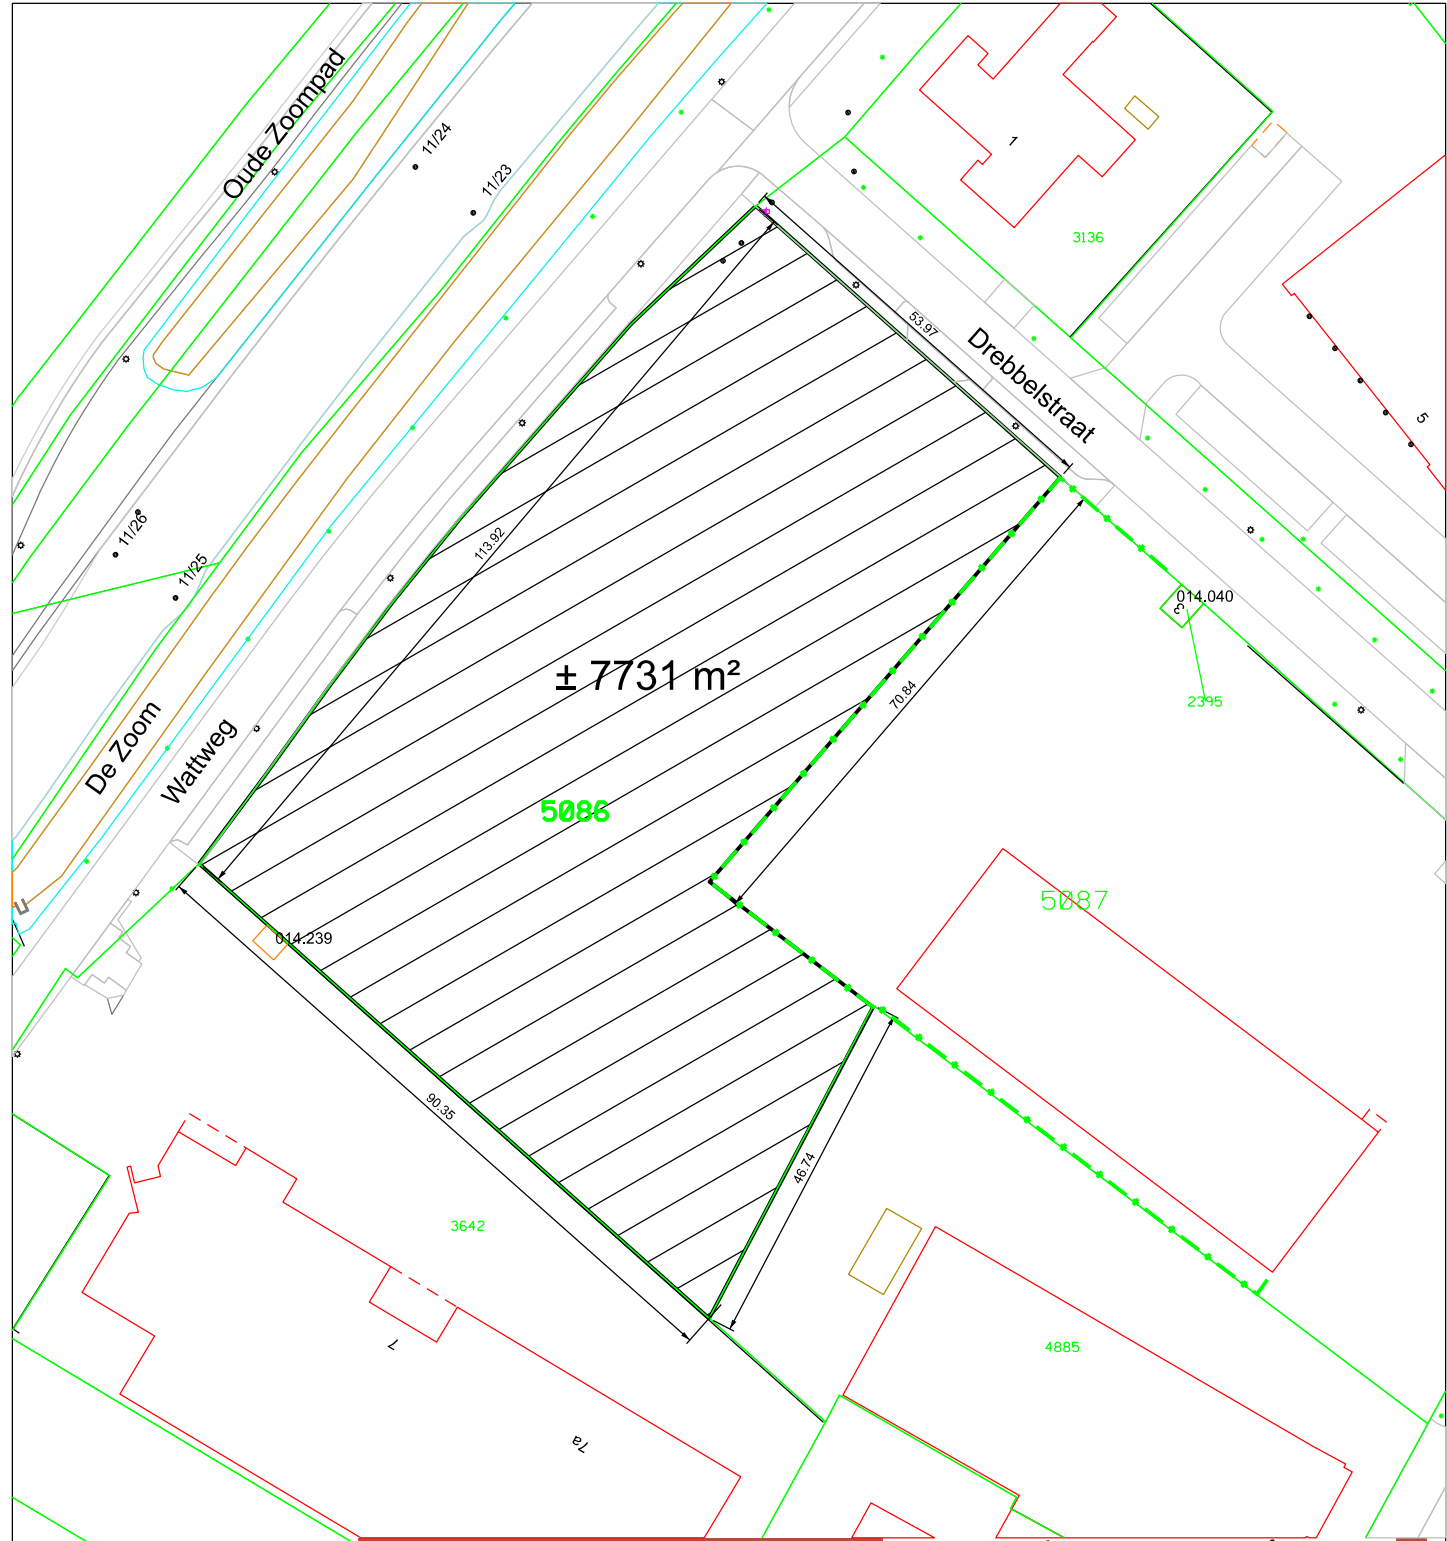

Lage Meren
Verkoop bedrijfskavel Wattweg
sectie C nr 5086 geh.
groot ± 7731 m²
grondtransactie

Gemeente Bergen op Zoom
Postbus 35
4600 AA Bergen op Zoom

Afd: Stedelijke Ontw
T 0164- 277456
F 0164-

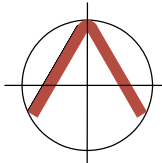

bestand	Wattweg09.dgn
doc.code	249932
bladnr.	1
van	1
form.	A4
schaal	1:1000
getek.	Maarten Hoogland
datum	18-10-2022
gewijz.	
door	
tek.stat.	DO