


23-0609 VRF, ONTWERP COMPACTE VARIANT BLAUWDruk

JOUS
ARCHITECTEN

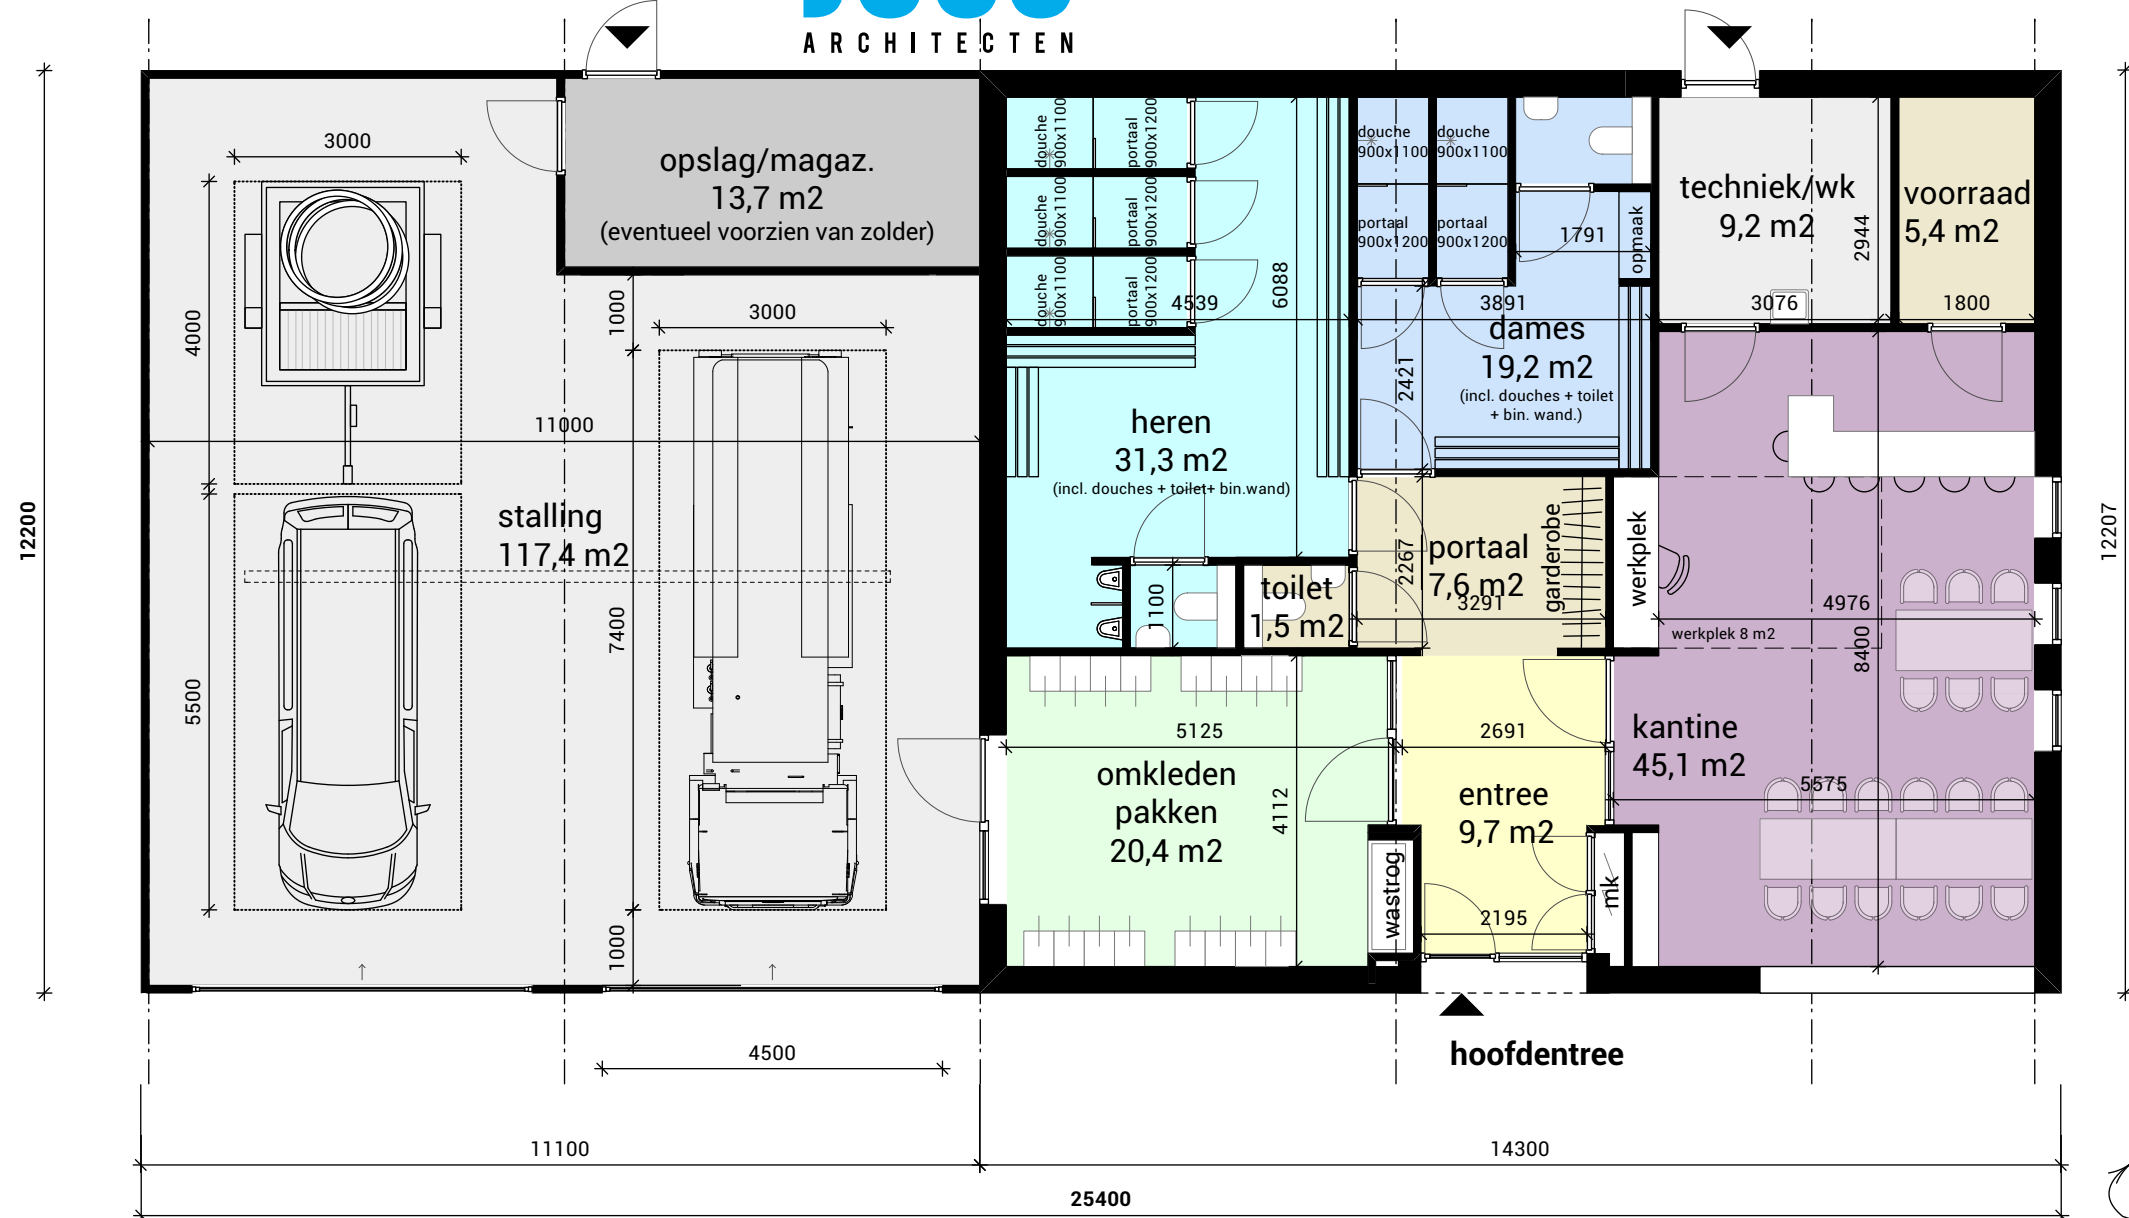


INDICATIE GEVEL






KAVEL BREED EN ONDIEP
oppervlak ca 1400 m²

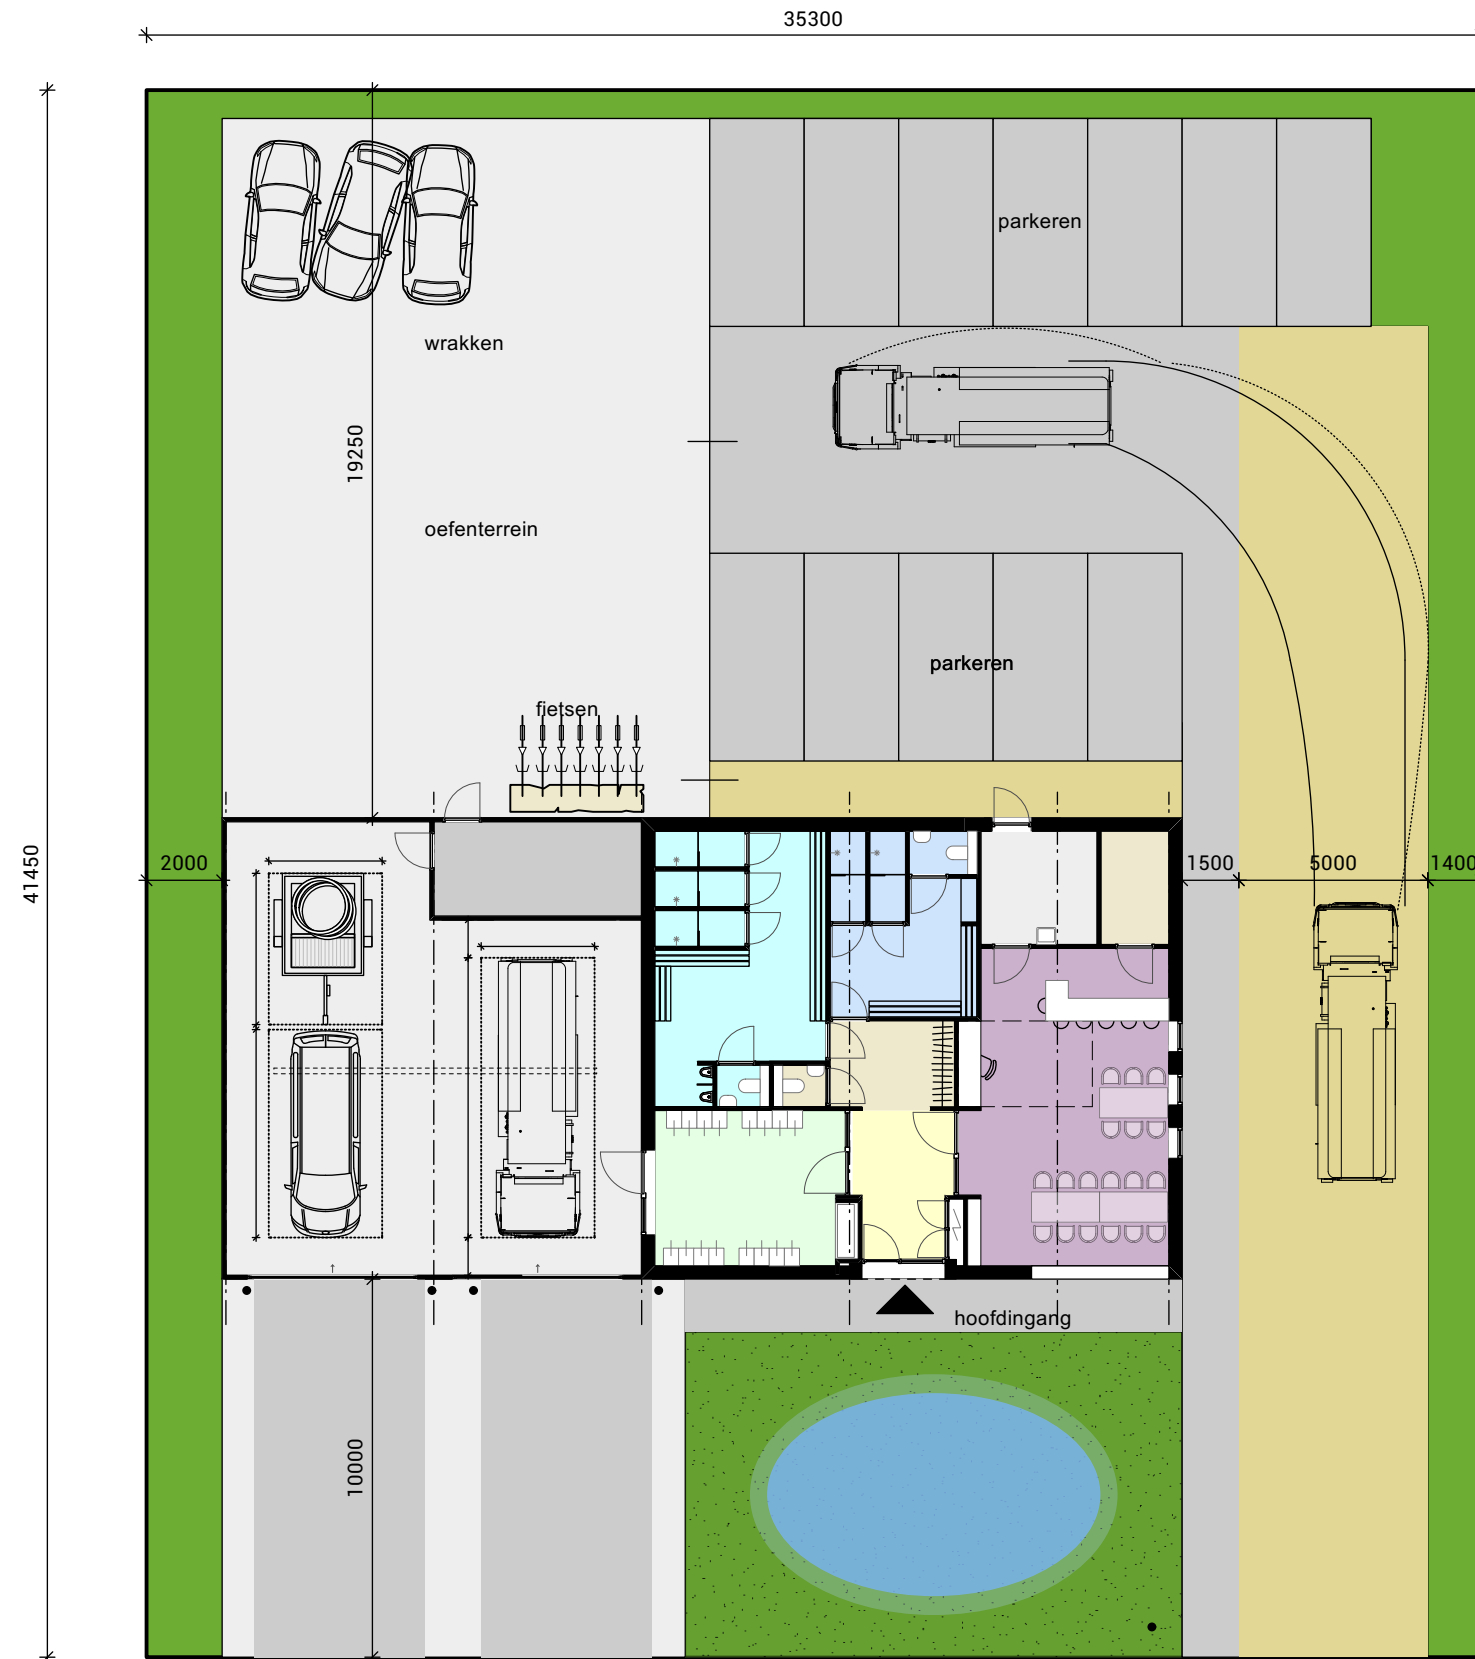

KAVEL LANG EN SMAL, OPTIE 1
oppervlak ca 1500 m²

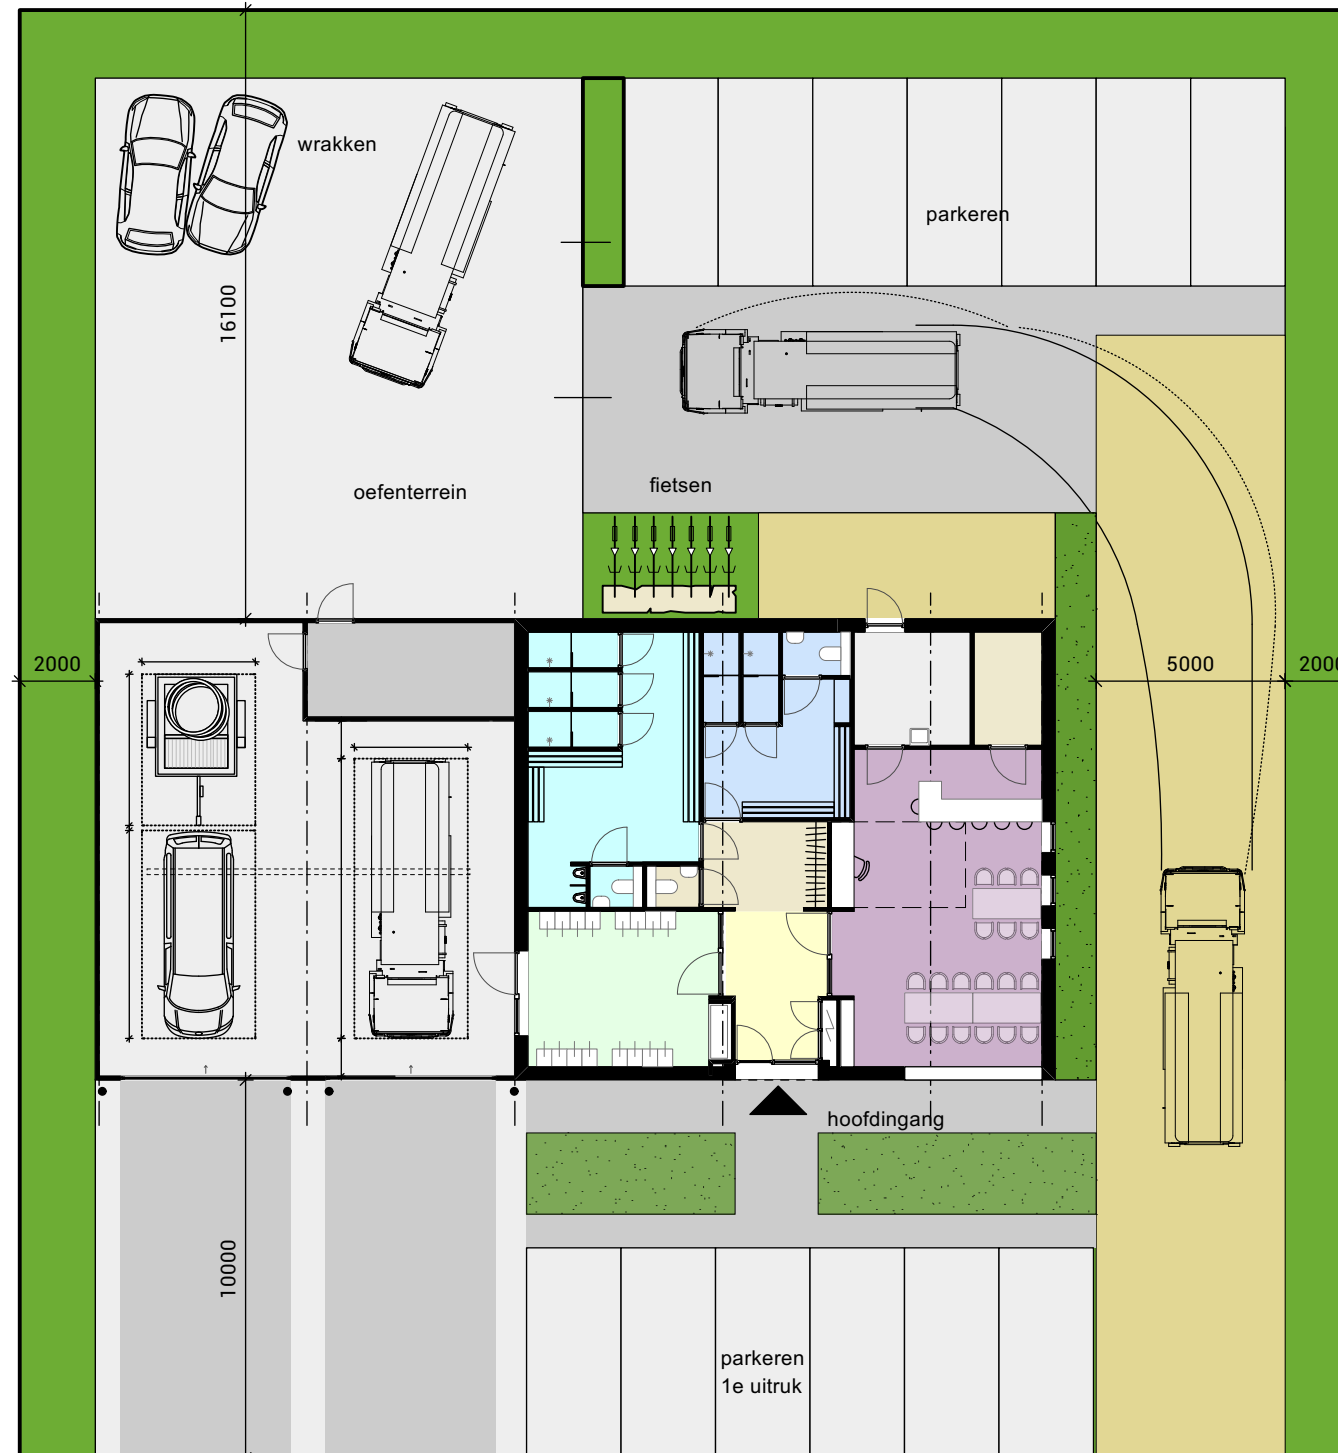

KAVEL LANG EN SMAL, OPTIE 2
oppervlak ca 1350 m²

Celsiusweg 11 8503 AC Joure 0513 43 62 32 info@jous.nl www.jous.nl