



DEFINITIEF ONTWERP			
EDE CULTURA	Wijziging		
	10		
	9		
	8		
	7		
	6		
Opdrachtgever: Gemeente Ede		5	
Vloer-, wand-, plafondafwerkingen en balustrades	4		
	3		
	2	29-01-2025	
	1	14-01-2025	
Schaal: 1:200	Formaat: A3	Projectleider: HH	Proj nr:
Heerlen Oliemolenstraat 60 6416 CB Heerlen +31 (0)45 76 30 707	AGS Architects info@agsarchitects.net www.agsarchitects.net	Amsterdam Asterweg 17 a9 1031 HL Amsterdam +31 (0)20 34 49 300	10024017
			Tek nr: DO-AF-01

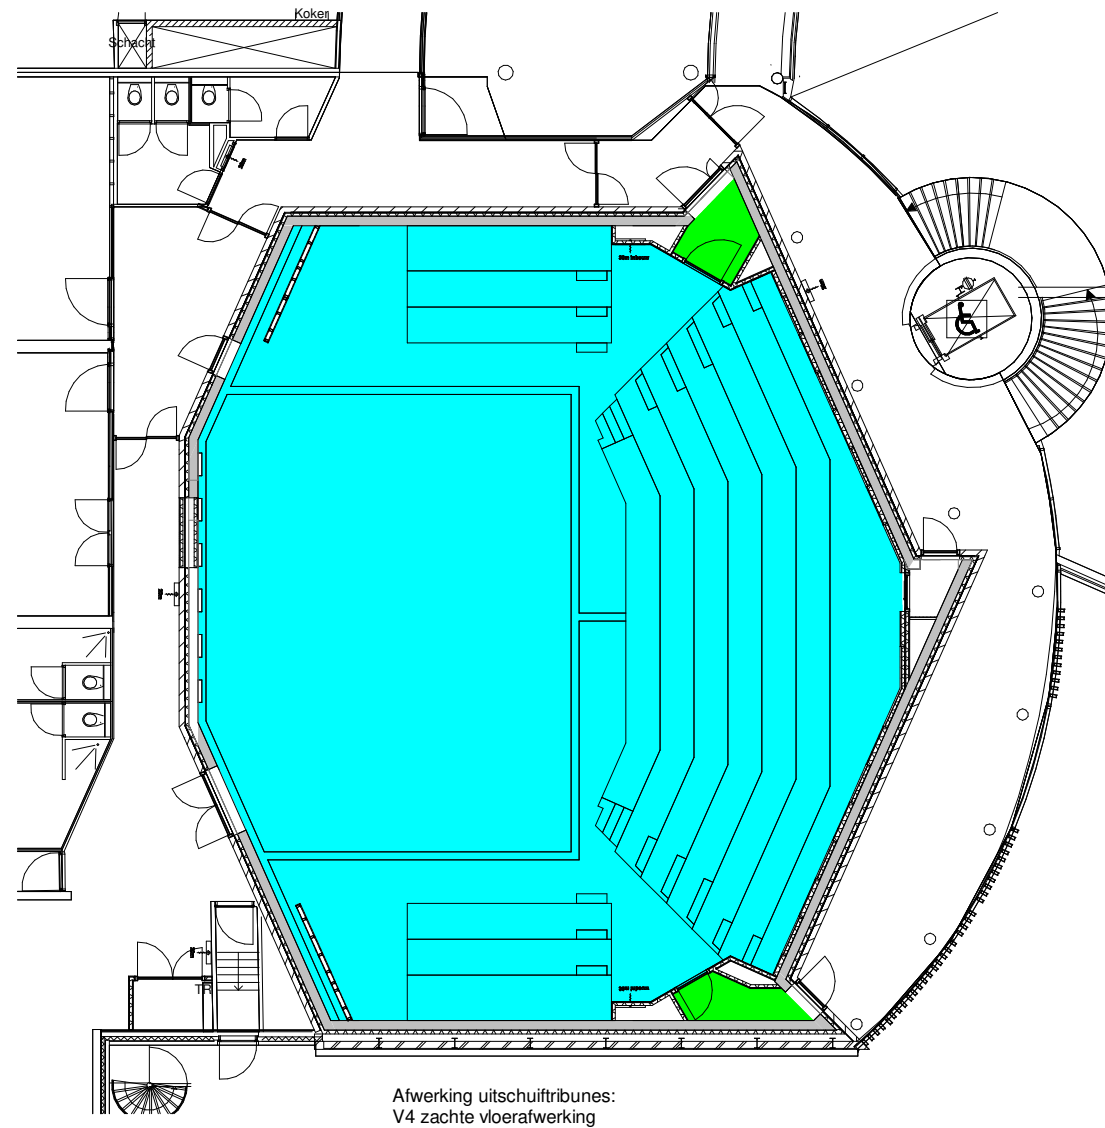

Vloerafwerking

- V1 Zachte vloerafwerking
- V2 Houten vloerafwerking
- V3 Elastische vloerafwerking
- V4 Zachte vloerafwerking uitschuiftribunes
- Geen vloerafwerking / vide


V1 in extra beschermde vluchtroute moet voldoen aan brandklasse Cfl en rookklasse s1.
V2 + V3 + V4 moeten voldoen aan brandklasse Dfl en rookklasse s1.

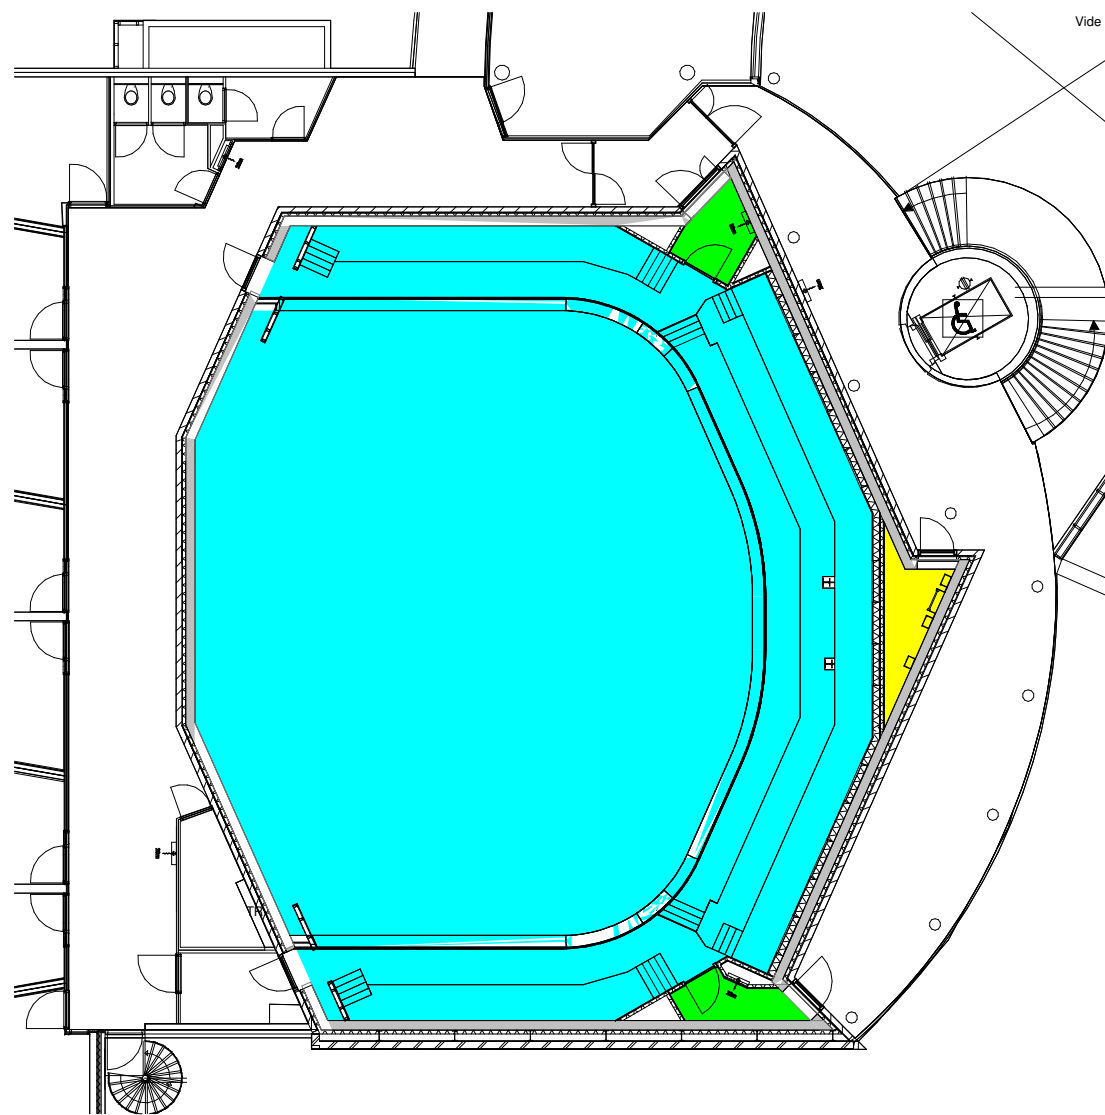

Vloerafwerking

- V1 Zachte vloerafwerking
- V2 Houten vloerafwerking
- V3 Elastische vloerafwerking
- V4 Zachte vloerafwerking uitschuiftribunes
- Geen vloerafwerking / vide


V1 in extra beschermde vluchtroute moet voldoen aan brandklasse Cfl en rookklasse s1.
 V2 + V3 moet voldoen aan brandklasse Dfl en rookklasse s1.

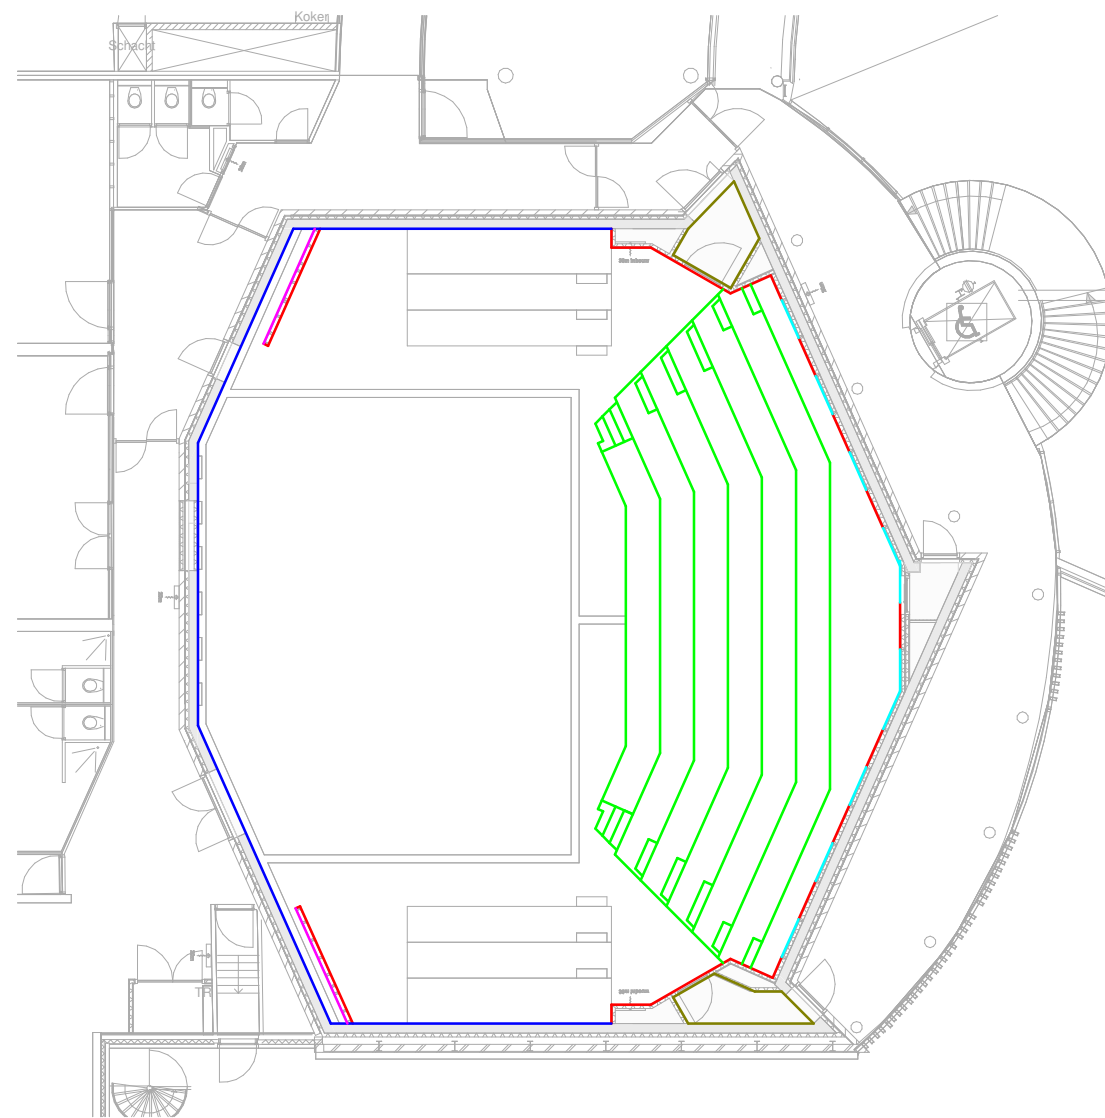

Wandafwerking

- W1 Houten wandafwerking (plaat)
- W2 Houten wandafwerking (parket)
- W3 Houten wandafwerking akoestisch
- W4 Houten wandafwerking (plaat zwart)
- W5 Sauswerk
- W6 Sauswerk
- W7 Sauswerk


W1 + W2+ W3 + W4 + W6 moeten voldoen aan brandklasse D en rookklasse s2.
W6 in extra beschermde vluchtroute moet voldoen aan brandklasse Dfl en rookklasse s1.

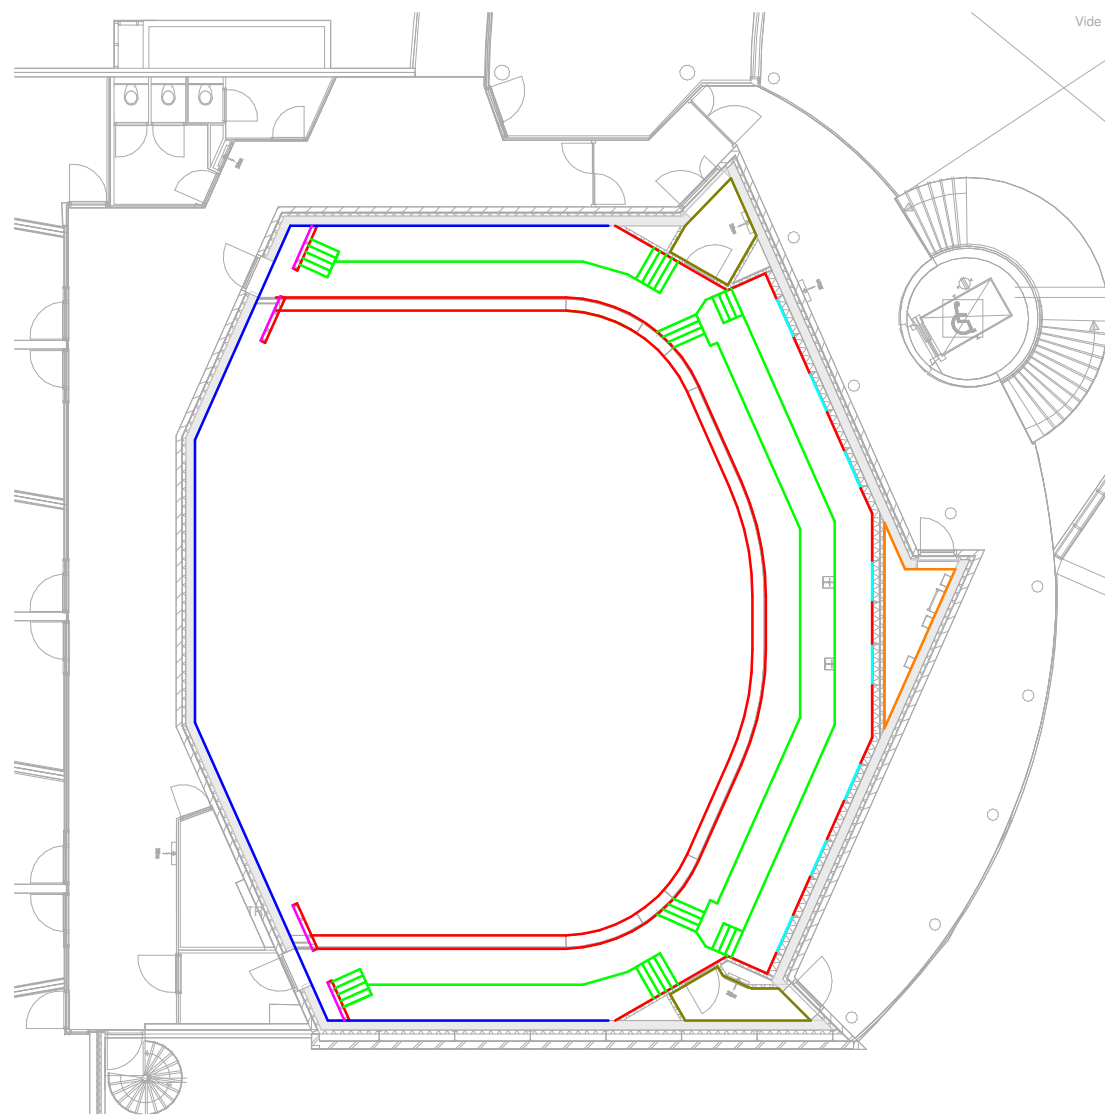

Wandafwerking

- W1 Houten wandafwerking (plaat)
- W2 Houten wandafwerking (parket)
- W3 Houten wandafwerking akoestisch
- W4 Houten wandafwerking (plaat zwart)
- W5 Sauswerk
- W6 Sauswerk
- W7 Sauswerk


W1 + W2+ W3 + W4 + W6 moeten voldoen aan brandklasse D en rookklasse s2.
W6 in extra beschermde vluchtroute moet voldoen aan brandklasse Dfl en rookklasse s1.

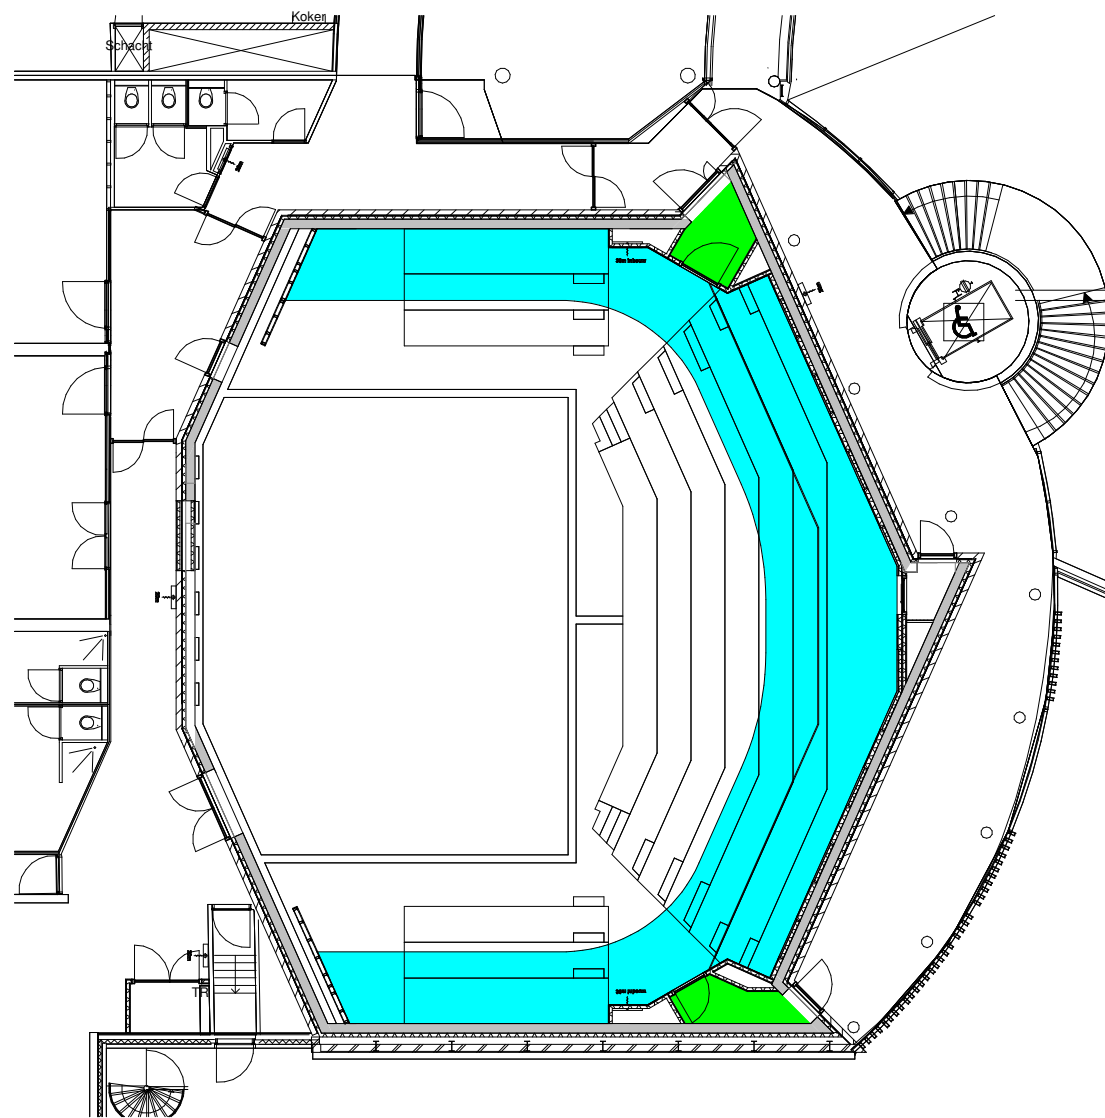

Plafondafwerking

- P1 Systeemplafond
- P2 Houten plafondafwerking
- P3 Sauswerk
- P4 Systeemplafond
- Geen plafondafwerking / vide


P1 in extra beschermde vluchtroute moet voldoen aan brandklasse Cfl en rookklasse s1.
P2 + P3 moeten voldoen aan brandklasse D en rookklasse s2.

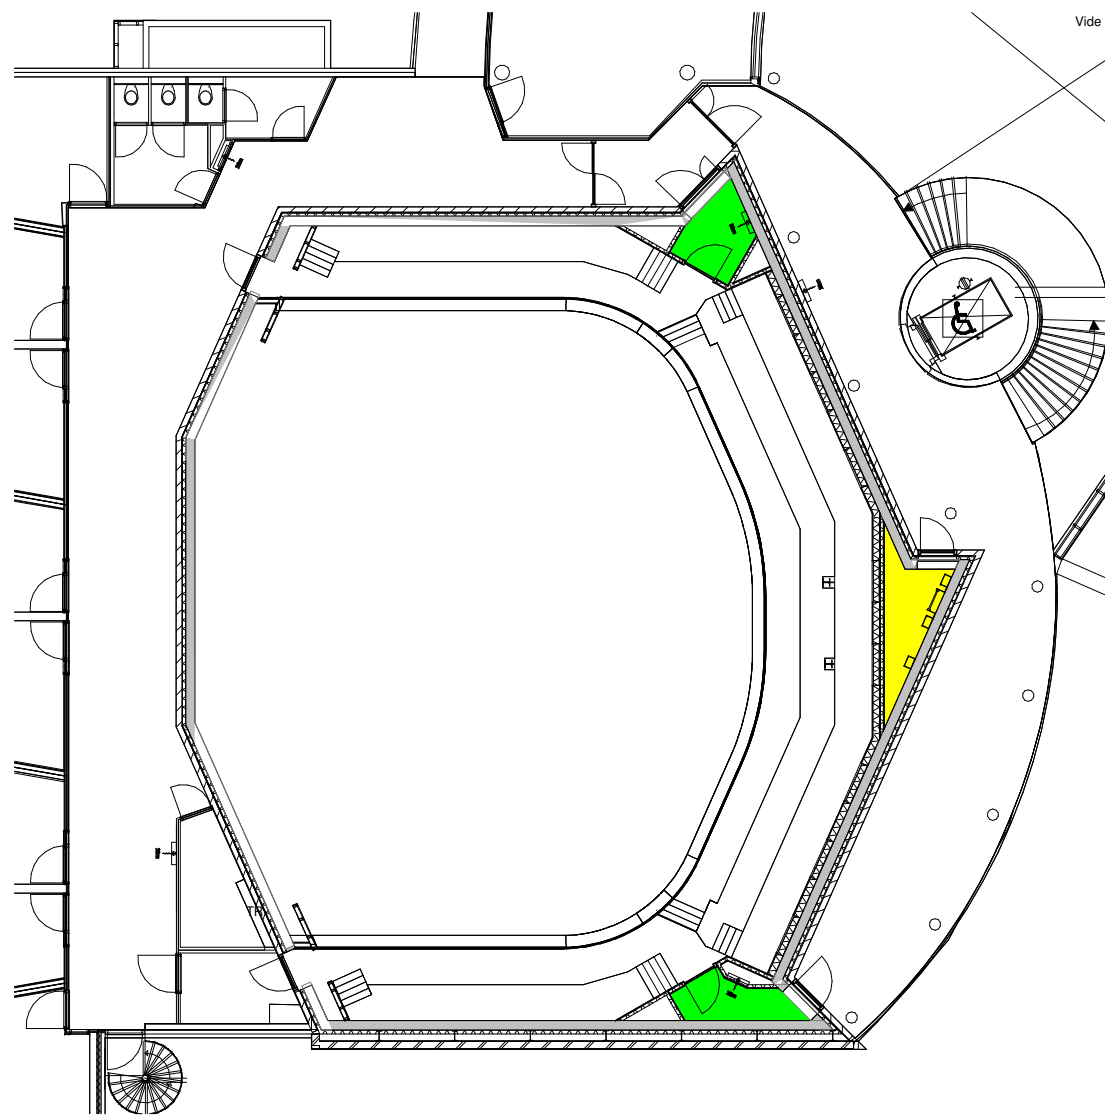

Plafondafwerking

- P1 Systeemplafond
- P2 Houten plafondafwerking
- P3 Sauswerk
- P4 Systeemplafond
- Geen plafondafwerking / vide


P1 in extra beschermde vluchtroute moet voldoen aan brandklasse Cfl en rookklasse s1.
P2 + P3 moeten voldoen aan brandklasse D en rookklasse s2.

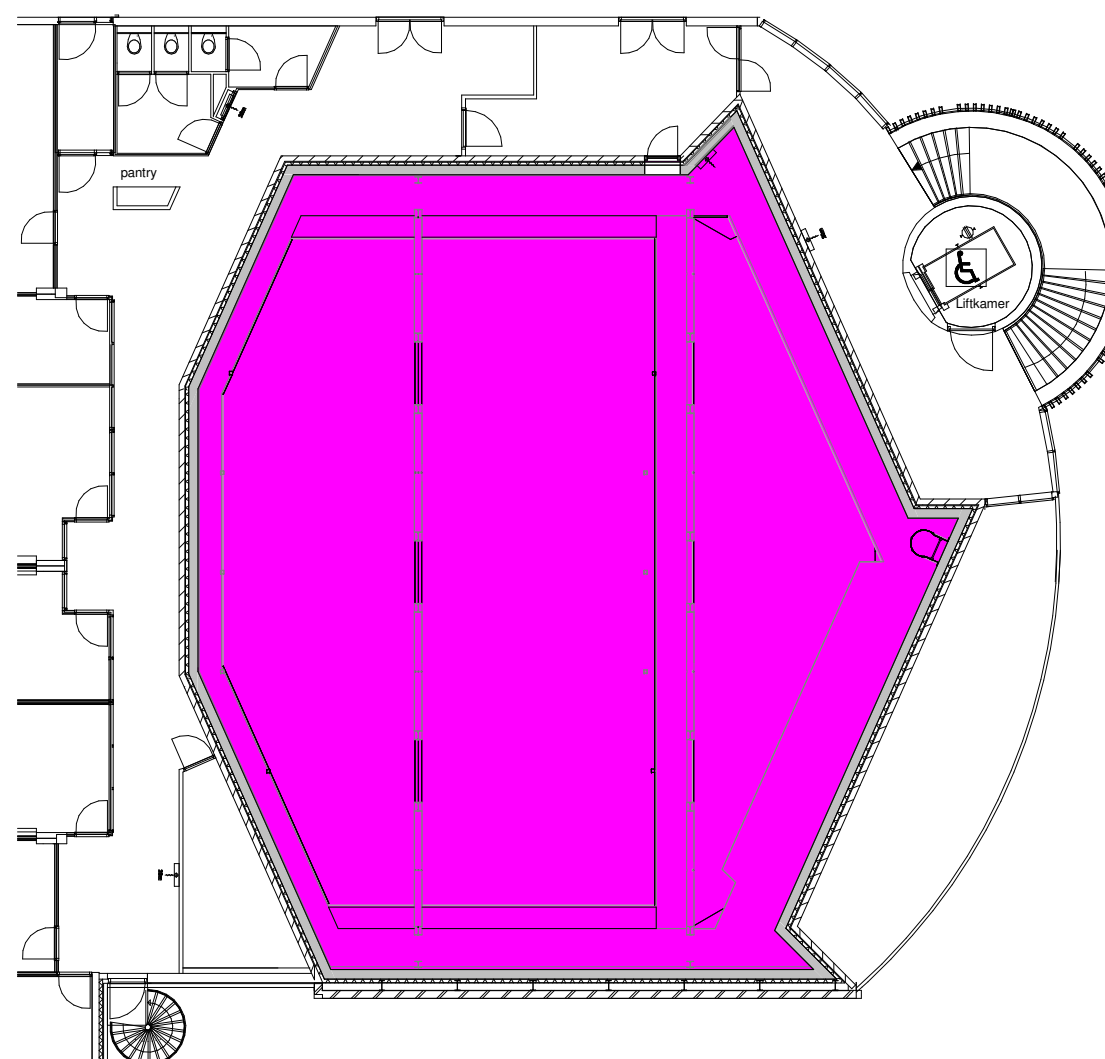

Plafondafwerking


- P1 Systeemplafond
- P2 Houten plafondafwerking
- P3 Sauswerk
- P4 Systeemplafond
- Geen plafondafwerking / vide

P1 in extra beschermde vluchtroute moet voldoen aan brandklasse Cfl en rookklasse s1.
P2 + P3 + P4 moeten voldoen aan brandklasse D en rookklasse s2.

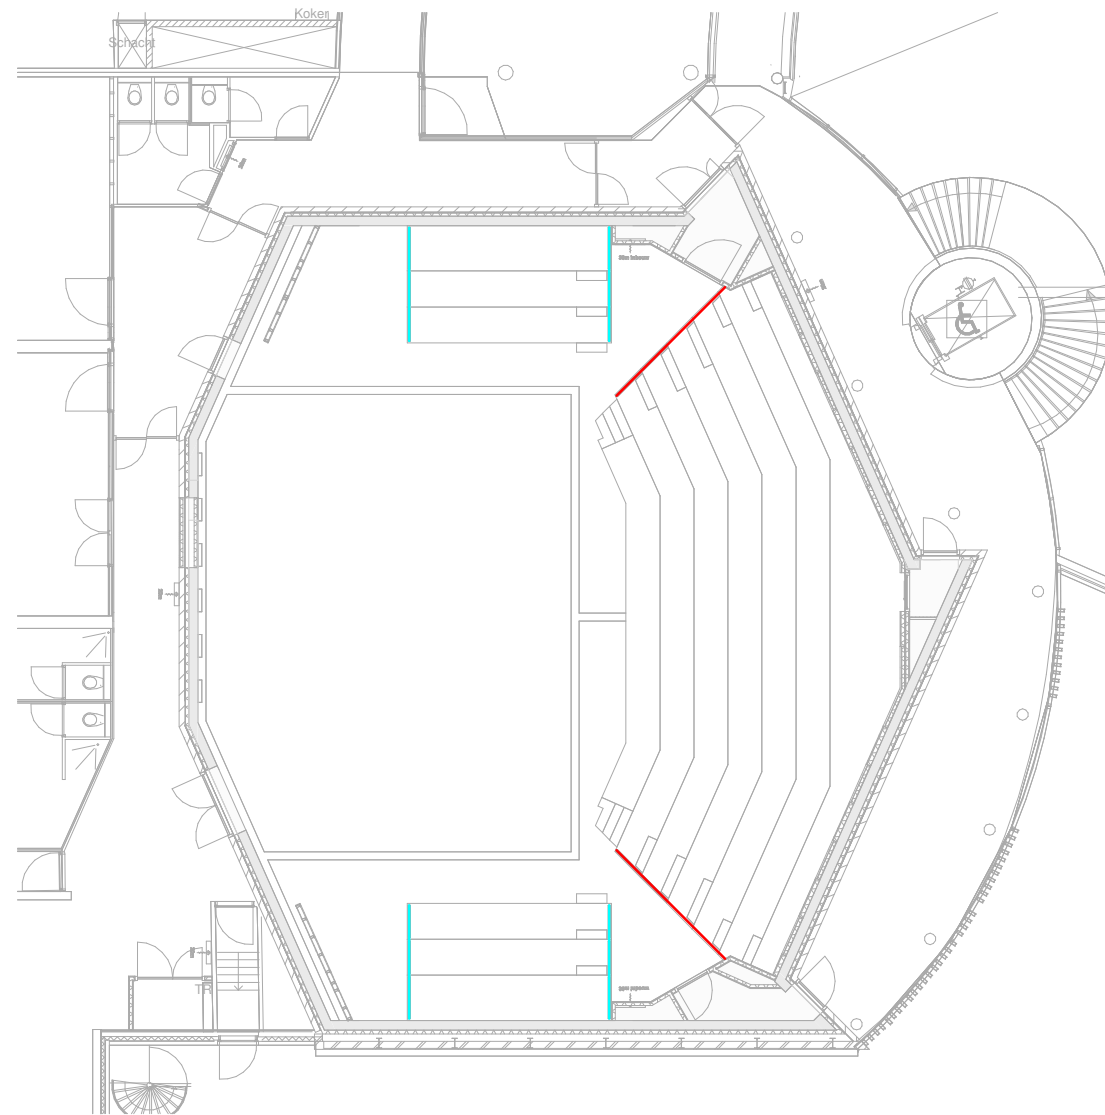


Balustrades

- BL1 Balustrade hoofdtribune
- BL2 Balustrade balkons
- BL3 Balustrade uitschuiftribune
- BL4 Balkonrand

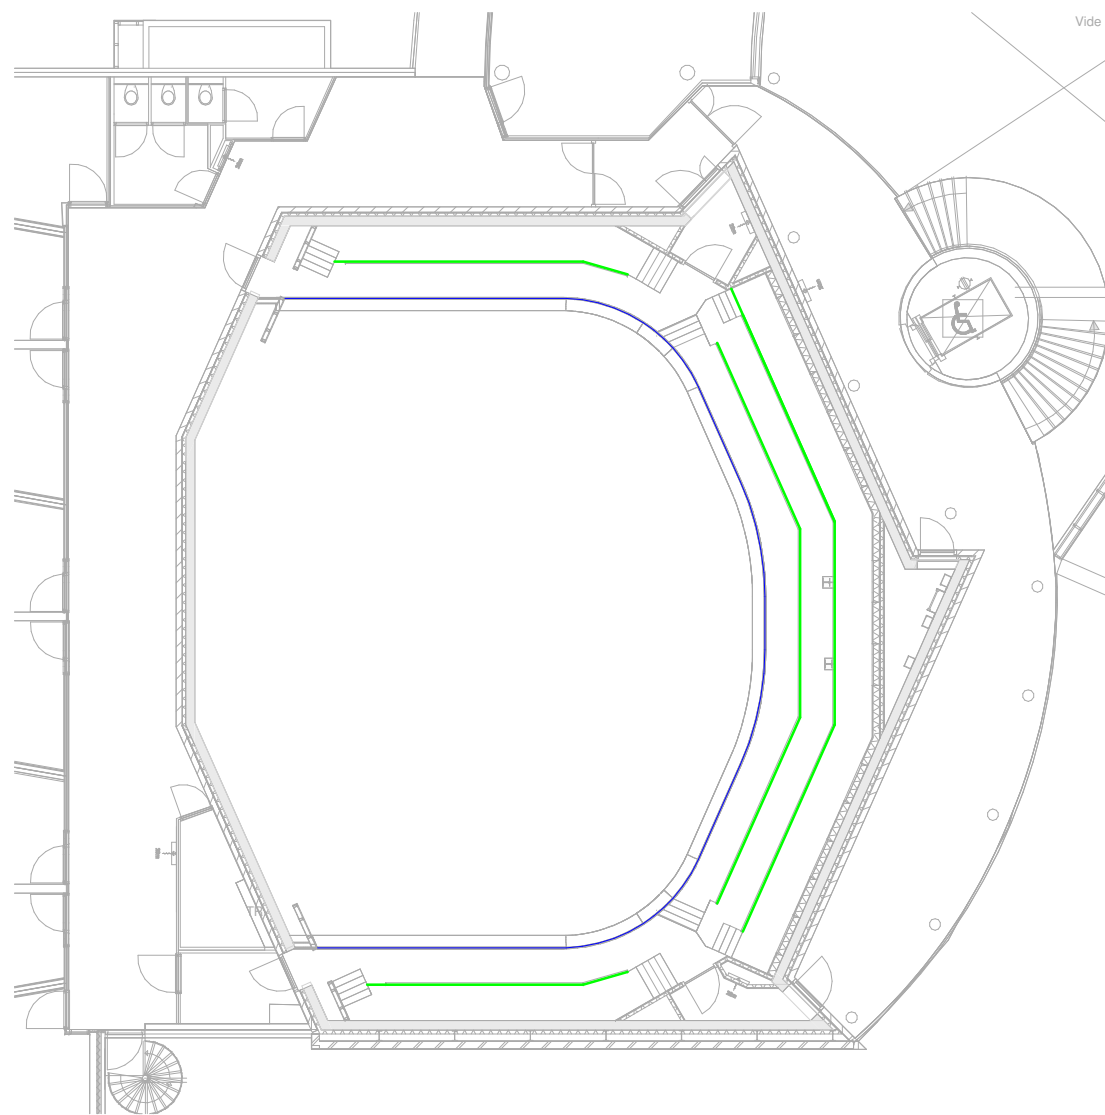

Balustrades

- BL1 Balustrade hoofdtribune
- BL2 Balustrade balkons
- BL3 Balustrade uitschuiftribune
- BL4 Balkonrand

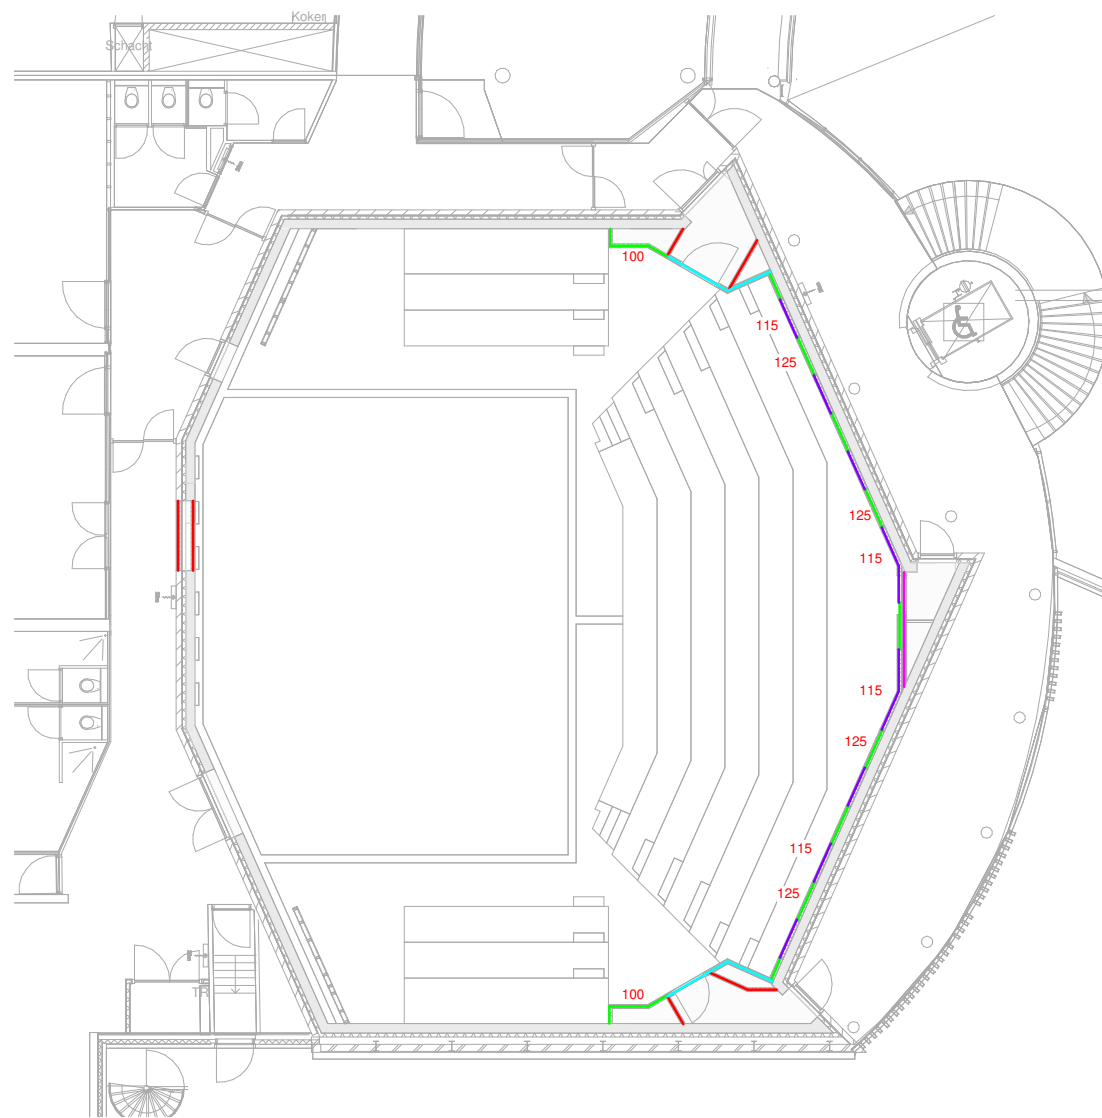


Wandafwerking

- WT 1 Voorzetwand 100mm
- WT 2 Voorzetwand 100 / 125 / 200mm
- WT 3 Systeemwand 125mm
- WT 4 Systeemwand 125mm
- WT 5 Akoestische voorzetwand 115 / 190mm

Wandtypes:

- WT 1: 2x gipsplaat 12,5mm - C-profiel 75mm met minerale wol
- WT 2: MDF 12mm - gipsplaat 12,5mm - C-profiel 75 / 100 mm met minerale wol
- WT 3: MDF 12mm - gipsplaat 12,5mm - C-profiel 75mm met minerale wol - 2x gipsplaat 12,5mm
- WT 4: 2x gipsplaat 12,5mm - C-profiel 75mm met minerale wol - 2x gipsplaat 12,5mm
- WT 5: Ligno Akustik light 39mm - C-profiel 75 / 150 mm met minerale wol

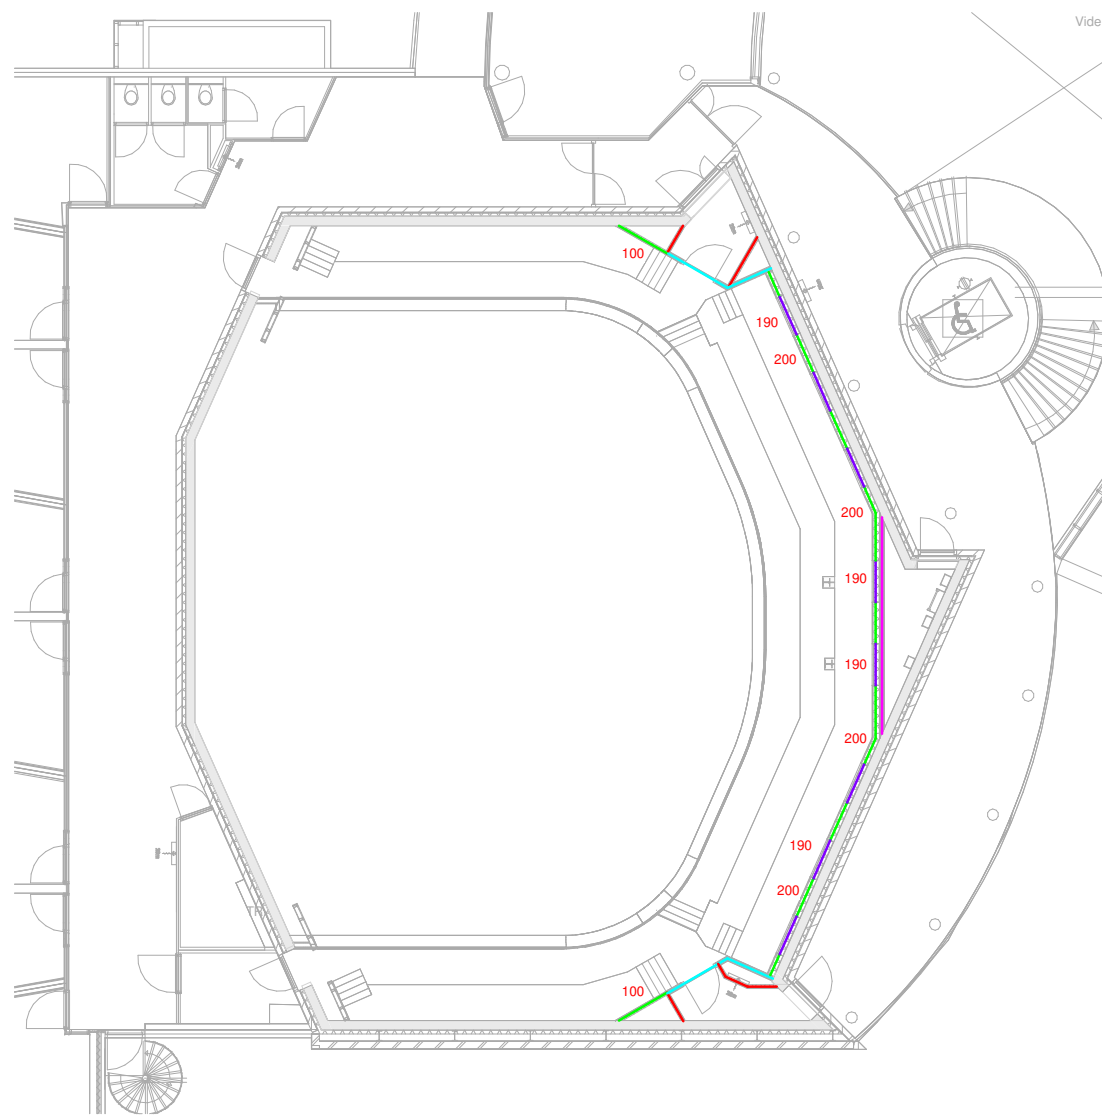

Wandafwerking

- WT 1 Voorzetwand 100mm
- WT 2 Voorzetwand 100 / 125 / 200mm
- WT 3 Systeemwand 125mm
- WT 4 Systeemwand 125mm
- WT 5 Akoestische voorzetwand 115 / 190mm

Wandtypes:

- WT 1: 2x gipsplaat 12,5mm - C-profiel 75mm met minerale wol
- WT 2: MDF 12mm - gipsplaat 12,5mm - C-profiel 75 / 100 / 175mm met minerale wol
- WT 3: MDF 12mm - gipsplaat 12,5mm - C-profiel 75mm met minerale wol - 2x gipsplaat 12,5mm
- WT 4: 2x gipsplaat 12,5mm - C-profiel 75mm met minerale wol - 2x gipsplaat 12,5mm
- WT 5: Ligno Akustik light 39mm - C-profiel 75 / 150 mm met minerale wol