

RENVOOI RIOLERING
RIOLERING BESTAANDE SITUATIE

- Bestaande hemelwater riolering
- Bestaande gemeentelijke riolering
- Bestaande persleiding
- ⊙ Bestaande inspectieput hemelwater riolering
- ⊙ Bestaande inspectieput gemeentelijke riolering
- ⊙ Bestaande uitstroonvoorziening
- ⊙ Bestaande pompput
- 100 Bestaande b.o.b. conform aangeleverde gegevens
- (-100) Bestaande b.o.b. conform inmeting op locatie
- PVC125 mm Bestaande materialisering conform aangeleverde gegevens
- PVC125 mm Bestaande materialisering conform inmeting op locatie
- Bestaande huisaansluitleiding (sponngl)
- Bestaande onttoppingsstuk

RIOLERING VERWIJDEREN

- Bestaande riolering verwijderen
- ✗ Bestaande inspectieput verwijderen

RIOLERING BUITEN WERKING STELLEN

- Bestaande riolering velschuren
- Aanbrengen schildmuur t.b.v. velschuren

RIOLERING NIEUWE SITUATIE

- Vulwater riolering, materiaal en diameter volgens tekening
- Hemelwater riolering, materiaal en diameter volgens tekening (duiker)
- DT-riool, materiaal en diameter volgens tekening
- DT-riool blind, materiaal en diameter volgens tekening
- Persleiding, materiaal en diameter volgens tekening
- 102090 ⊙ Inspectieput vulwater riolering met putnummer, b.o.b. en hoogte putrand
- 102091 ⊙ Oversfortput vulwater riolering met putnummer, b.o.b. en hoogte putrand
- 102510 ⊙ Inspectieput drainagetransport riolering met putnummer, b.o.b. en hoogte putrand
- 102560 ⊙ Uitstroonvoorziening met putnummer, b.o.b. en hoogte putrand
- P01 ⊙ Pompput vulwater/hemelwater riolering met nummer en b.o.b.
- Rioolmaat t.b.v. PVC125 mm aansluiting
- Rioolmaat t.b.v. PVC160 mm aansluiting
- Vulwater huisaansluitleiding PVC125mm
- Hemelwater huisaansluitleiding PVC125mm
- Hemelwater koksaansluitleiding PVC125mm
- Aansluitleidingen afsluiten op bestaande aansluiting
- Aansluitleidingen aansluiten op bestaande aansluiting
- Controleput PK315 met combikap, 0,20 m onder maaiveld
- Onttoppingsstuk met kleedeksel
- Aandringen tot 0,50 m voorbij de erfgrans

ALGEMEEN


- A-A Dwersprofiel
- Bestaande eigendomsgrans
- ①-① Bladgrans
- Projectgrans

RENVOOI KABELS EN LEIDINGEN


- Data, KPN B.V.
- Data, Ziggo B.V.
- Elektra laagspanning, Lander N.V.
- Elektra laagspanning, Provincie Noord-Holland
- Elektra laagspanning, Gemeente Alkmaar
- Elektra middenspanning, Lander N.V.
- Gas hoge druk, Lander N.V.
- Gas lage druk, Lander N.V.
- Overige, HULPSTUK
- Riolering druk, Hoogheemraadschap Hollands Noorderkwartier
- Riolering vrijverval, Provincie Noord-Holland
- Riolering vrijverval, Gemeente Alkmaar
- Water, PWN
- Mantelbus
- Mantelbus asbestement

De ligging van de kabels en leidingen zoals weergegeven op deze tekening is indicatief. Er kunnen geen rechten worden ontleend aan deze tekening.

KW-meting	ZONDER T
Soort meting	Oriëntatieverzoek
Huusaansluitingen	Nee
Aanvraag datum	09-05-2022
Aangevraagd door	R.Haasnoot
Aanwezigheid asbestement	Ja
Aanwezigheid gasleiding	Nee
Es voorontgemaakt	Ja
Leverancier	Product
PWN	AC waterleidingen
Lander	gas hoge druk (hard PVC)

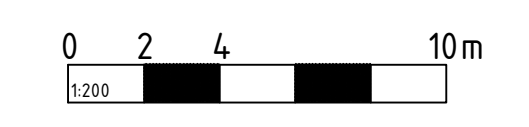

Maten niet van tekening meten, doch geschreven maten aantonen.
 Maten in meters, tenzij anders vermeld.
 Peilmaten in meters t.o.v. N.A.P., tenzij anders vermeld.
 Materiaalmaten in mm, tenzij anders vermeld.
 Diameters in mm, tenzij anders vermeld.
 Deze situatie is niet bindend f.a.v. de exacte maten van grenzen en opstellen.
 De aangegeven hoogtemaatvoering betreft de hoofdvoelvoering van het gewenste profiel.
 Detailvoelvoering door aannemer.

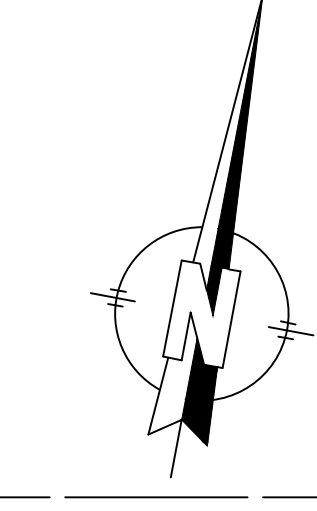

Ontwerp	Datum ontwerp	Tekenaar	Beoordelaar	Werk	Ontwerfsheet	Blad	Totaal
R.HAASNROOT		N.WESTHOF			TEKENING	3	3
HERINRICHTING BURGEMEESTERSBUURT TE WEST GRAFTDIJK				STADSWERK072			
1:100				2022-02			

HB Adviesbureau
 Corneliussstraat 7 • 1817 MS Alkmaar
 09-45-2025 180 • 09-45-2025 412 • 1027 AK Alkmaar
 09-45-2025 180 • 09-45-2025 412 • 1027 AK Alkmaar
 info@adviesbureau.nl • 088-472-9600