


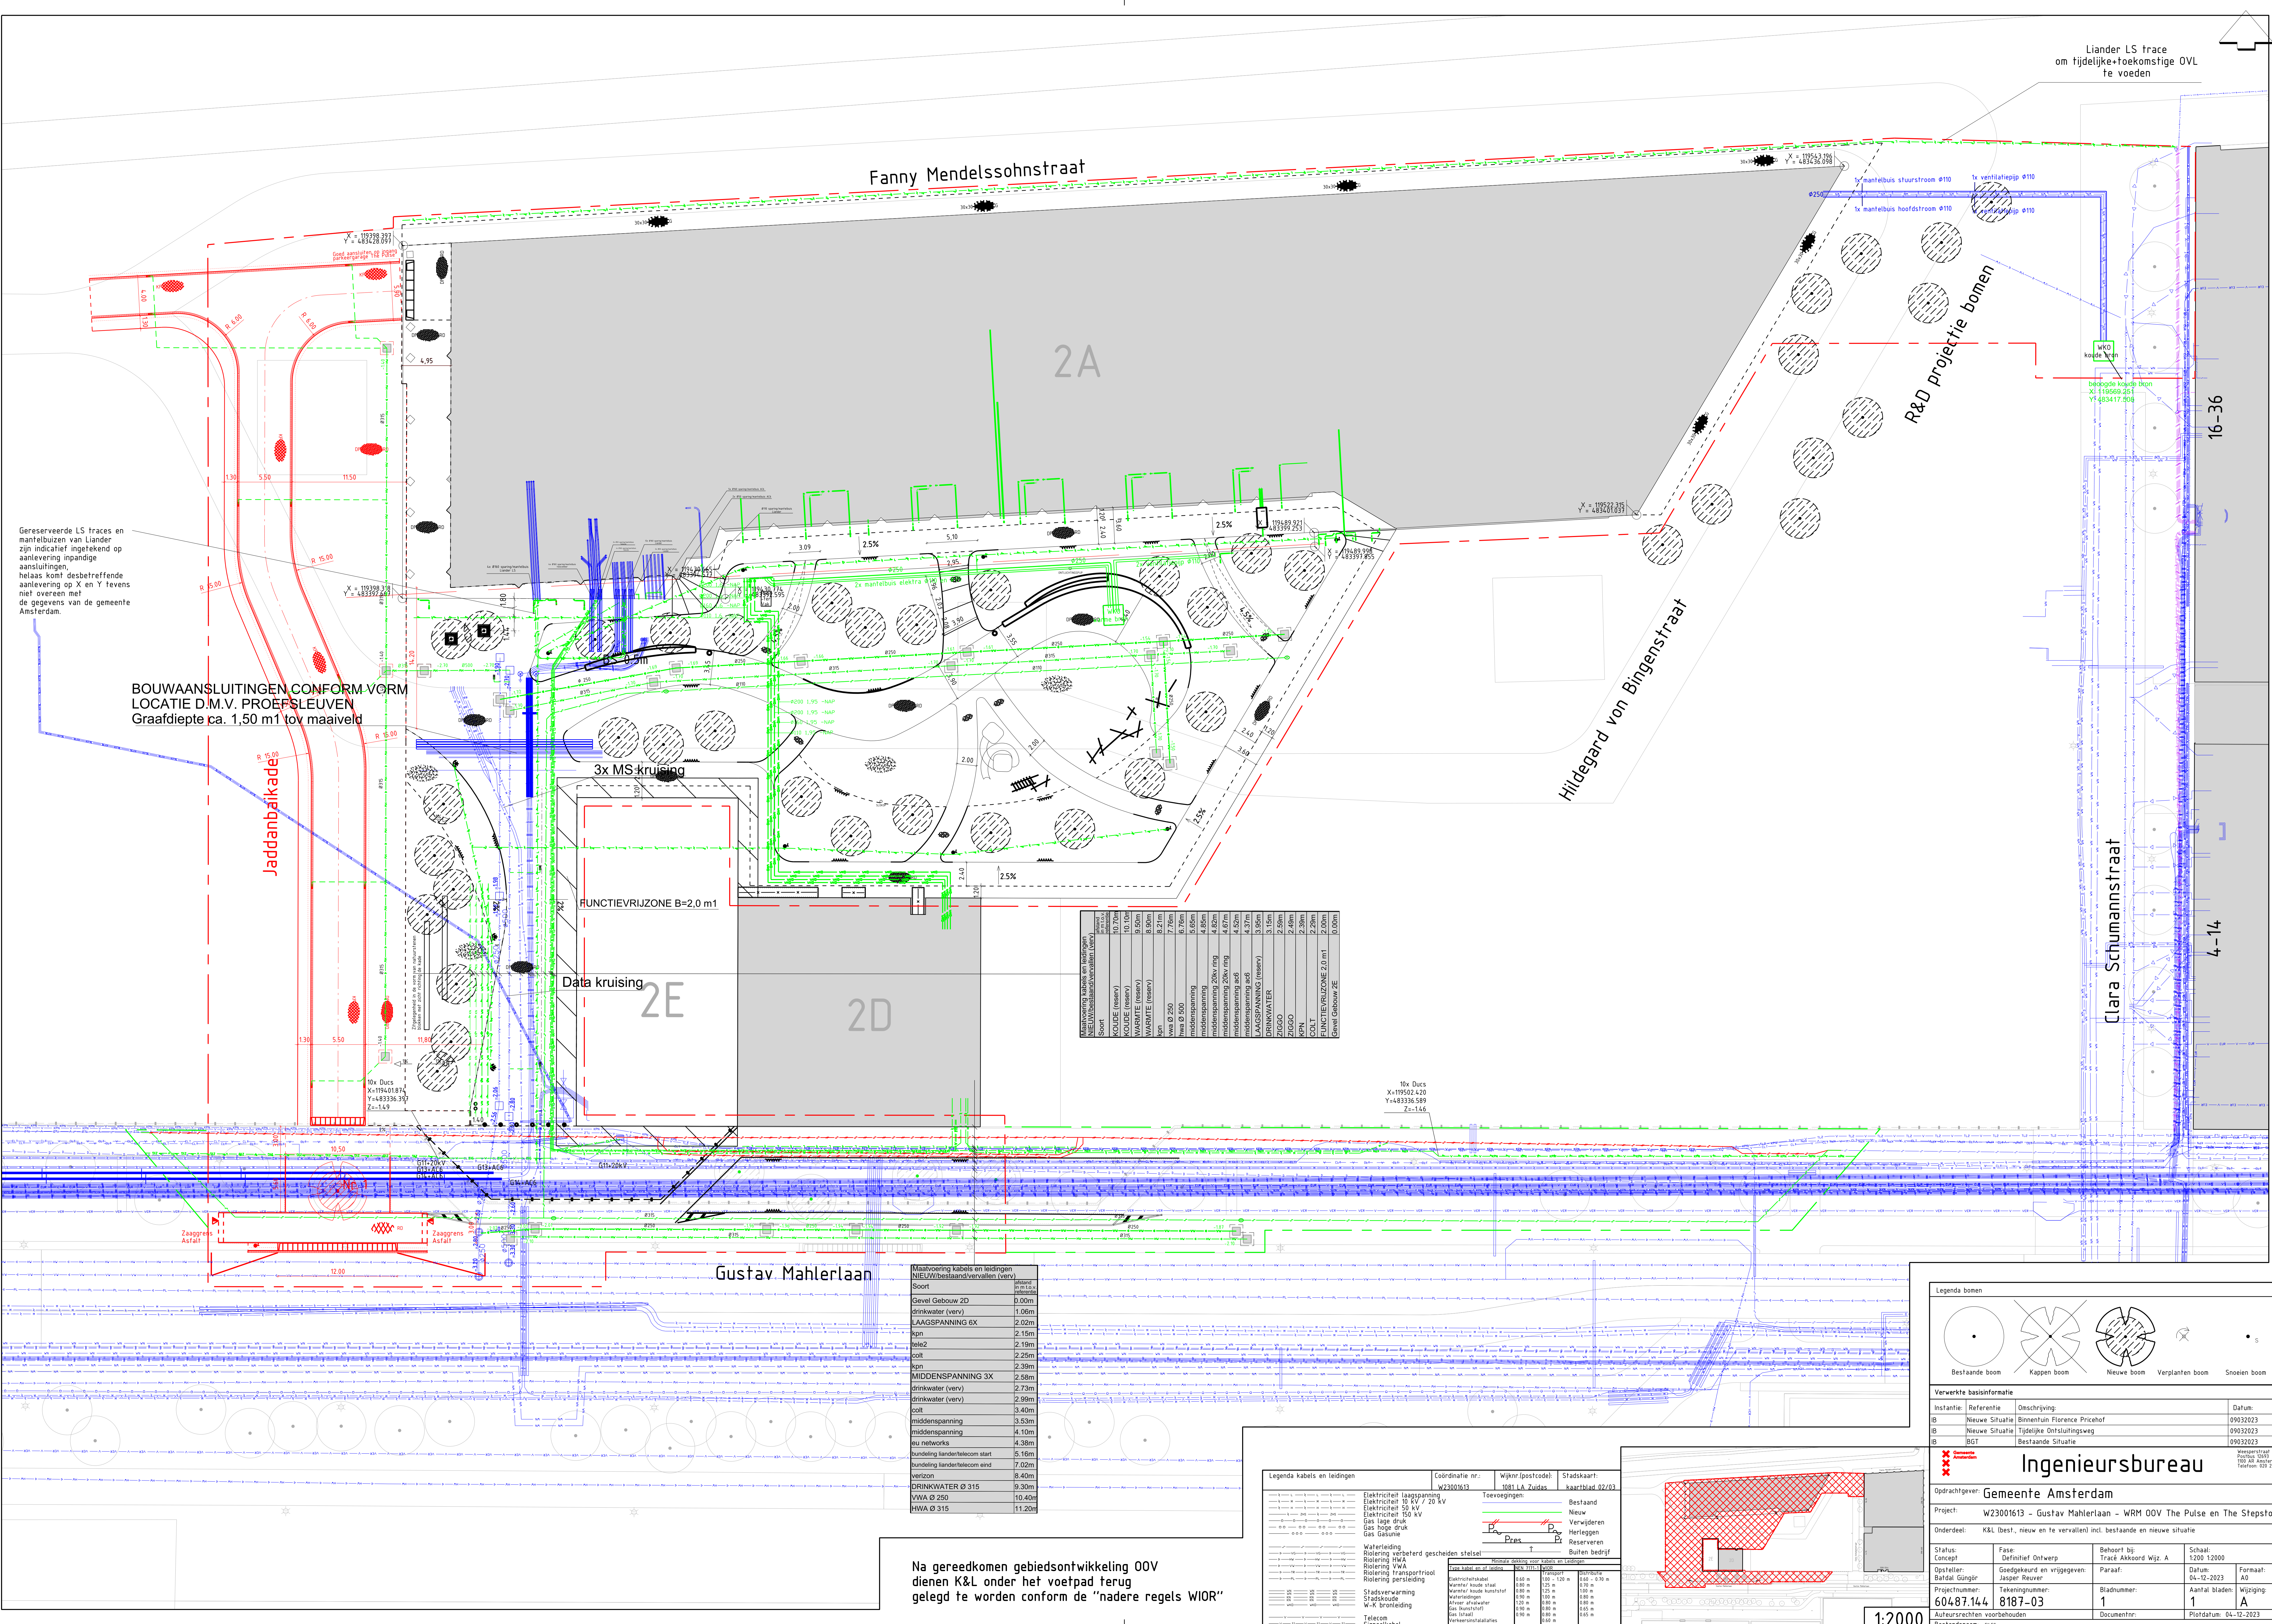

Gereserveerde LS traces en mantelbuizen van Liander zijn indicatief ingetekend op aanlevering inpassende aansluitingen, helaas komt desbetreffende aanlevering op X en Y tevens niet overeen met de gegevens van de gemeente Amsterdam.

BOUWAANSLUITINGEN CONFORM VORM
LOCATIE D.M.V. PROEFSLEUVEN
Graafdiepte ca. 1,50 m1 tov maaiveld

Jaddanbaikade

Fanny Mendelssohnstraat

Hildegard von Bingenstraat

Clara Schumannstraat

Liander LS trace
om tijdelijke-toekomstige OVL
te voeren

R&D projectie bomen

Mantelvoering kabels en leidingen NIEUW/bestaand/vervallen (verv)


Soort	Maat
Gevel Gebouw 2D	0.00m
drinkwater (verv)	1.06m
LAAGSPANNING 6X	2.02m
kpn	2.15m
colt	2.19m
colt	2.25m
kpn	2.39m
MIDDELSPANNING 3X	2.58m
drinkwater (verv)	2.73m
drinkwater (verv)	2.99m
colt	3.40m
midspanning	3.53m
midspanning	4.10m
eu networks	4.38m
bundeling liander/telecom start	5.16m
bundeling liander/telecom eind	7.02m
verizon	8.40m
DRINKWATER Ø 315	9.30m
VWA Ø 250	10.40m
HWA Ø 315	11.20m

Mantelvoering kabels en leidingen NIEUW/bestaand/vervallen (verv)

Soort	Maat
KOUDE (reserv)	10.70m
KOUDE (reserv)	10.10m
WARMTE (reserv)	8.90m
WARMTE (reserv)	8.21m
kpn	7.76m
FUNCTIEVRIJZONE 2.0 m1	2.00m
Gevel Gebouw 2E	0.00m

Legenda kabels en leidingen

Coördinatie nr.	Wijknr (postcode)	Stadskaart
W23001613	1081 LA Zuidas	kaartblad 02/03
Toeslagen	Bestaand	Nieuw
Verwijderen	Herleggen	Reserveren
Buiten bedrijf		

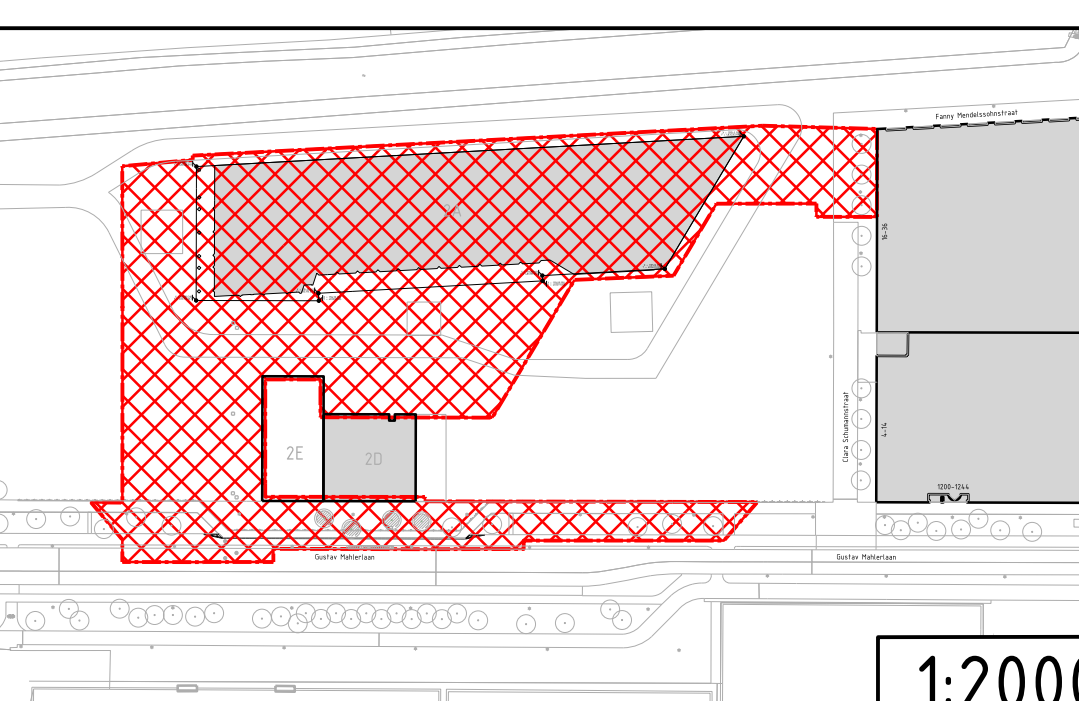

Ingenieursbureau

Opdrachtgever: Gemeente Amsterdam

Project: W23001613 - Gustav Mahlerlaan - WRM OOV The Pulse en The Stepstone

Onderdeel: K&L (best., nieuw en te vervallen) incl. bestaande en nieuwe situatie

Status: Concept

Fase: Definitief Ontwerp

Behoort bij: Tracé Akkoord Wijk A

Opsteller: Bafdal Güngör

Goedgekeurd en vrijgegeven: Jasper Reuver

Paraaf:

Projectnummer: 60487.144

Tekeningnummer: 8187-03

Bladnummer: 1

Auteursrechten voorbehouden

Bestandnaam: HUS

Schaal: 1:200

Formaat: A0

Wijziging: A

Platdatum: 04-12-2023

Na gereedkomen gebiedsontwikkeling OOV
dienen K&L onder het voetpad terug
gelegd te worden conform de "nadere regels WIOR"