


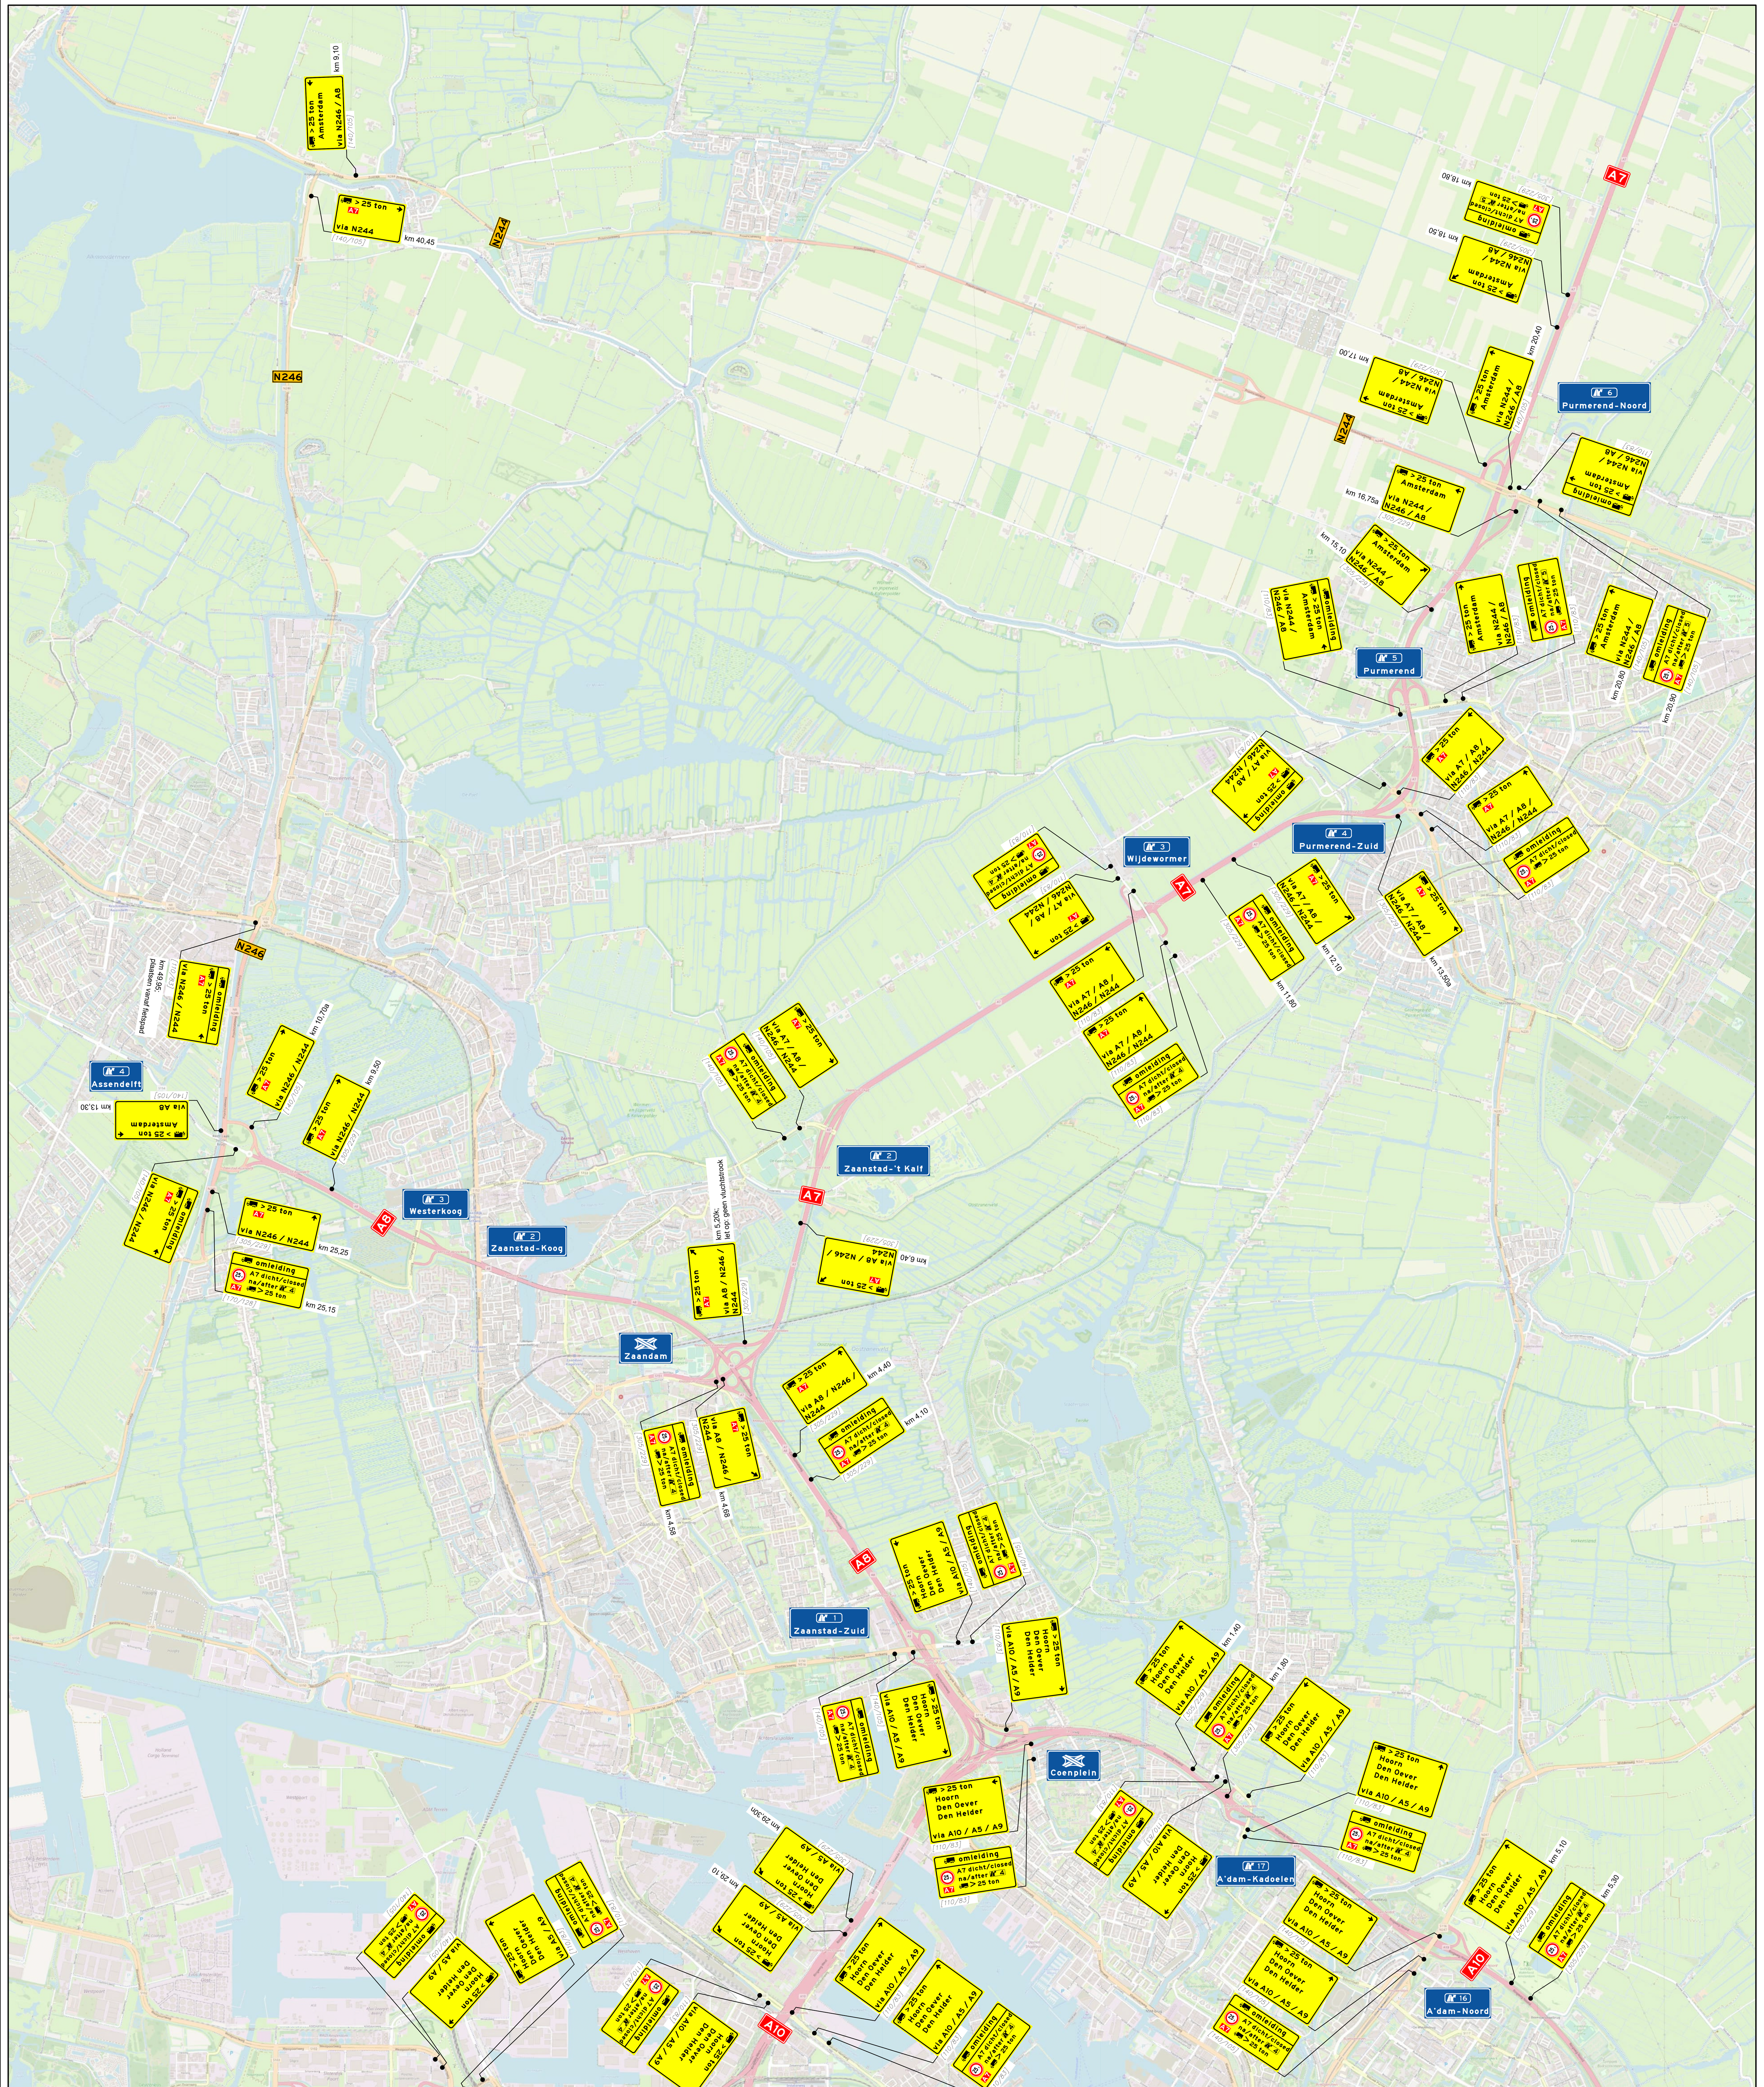

opmerkingen

- vooraankondigingen en parkeerverboden plaatsen twee weken voor aanvang werkzaamheden
- afplakken conflicterende bebording en bewegwijzering conform geldende richtlijnen
- definitieve routenummer(s) in overleg met wegbeheerder
- verwijderen conflicterende markering conform geldende richtlijnen

opdrachtgever: Rijkswaterstaat – Ministerie van Infrastructuur en Milieu

Van Schaick Projectbegeleiding BV
len Dalessingel 1E
3543 MD Utrecht
Tel: 085-0601190
info@vanschaickprojectbegeleiding.nl

project: Brug Neckerstraat A7

onderdeel: Omleidingstekening
Omleiding vrachtverkeer over 25 ton

tekenaar:	J. van Gurp	par.	JGU	datum	01-11-2023	schaal:	1:150.000
controleur:	C. Goesten	par.	CGO	datum	01-11-2023	formaat:	A0+
vrijgever:	M. Vinckers	par.	MVI	datum	01-11-2023	blad: 1	van: 1

status: Ter goedkeuring | documentnummer: 8-2023-RWS-BRUG_A7-T-VKM-003_v0.5 | versie:

© Van Schaick Projectbegeleiding BV | Kaartmateriaal: TopoPlus, © SPOTinfo