


Dwarsprofiel DP-38
t.o.v. as Alignement_tbv_dwp
bij metrering 20.000
Schaal 1:250
0.000m t.o.v. NAP

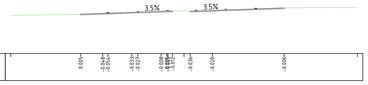


Dwarsprofiel DP-39
t.o.v. as Alignement_tbv_dwp
bij metrering 40.000
Schaal 1:250
0.000m t.o.v. NAP

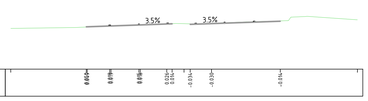


Dwarsprofiel DP-40
t.o.v. as Alignement_tbv_dwp
bij metrering 60.000
Schaal 1:250
0.000m t.o.v. NAP

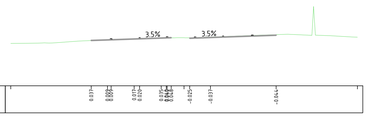


Dwarsprofiel DP-41
t.o.v. as Alignement_tbv_dwp
bij metrering 80.000
Schaal 1:250
0.000m t.o.v. NAP

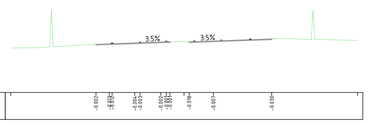


Dwarsprofiel DP-42
t.o.v. as Alignement_tbv_dwp
bij metrering 100.000
Schaal 1:250
0.000m t.o.v. NAP

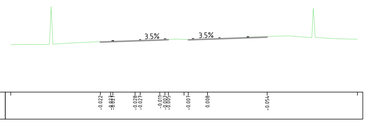


Dwarsprofiel DP-43
t.o.v. as Alignement_tbv_dwp
bij metrering 120.000
Schaal 1:250
5.000m t.o.v. NAP

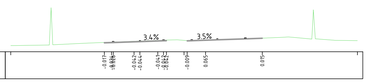


Dwarsprofiel DP-44
t.o.v. as Alignement_tbv_dwp
bij metrering 140.000
Schaal 1:250
5.000m t.o.v. NAP

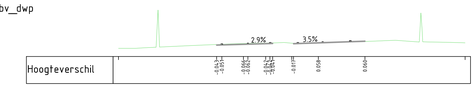


Dwarsprofiel DP-45
t.o.v. as Alignement_tbv_dwp
bij metrering 160.000
Schaal 1:250
5.000m t.o.v. NAP

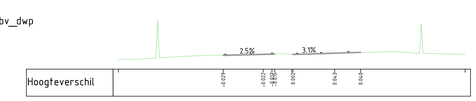


Dwarsprofiel DP-46
t.o.v. as Alignement_tbv_dwp
bij metrering 180.000
Schaal 1:250
5.000m t.o.v. NAP

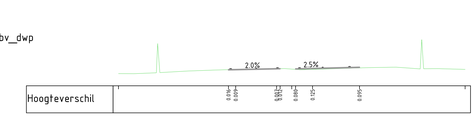


Dwarsprofiel DP-47
t.o.v. as Alignement_tbv_dwp
bij metrering 200.000
Schaal 1:250
5.000m t.o.v. NAP

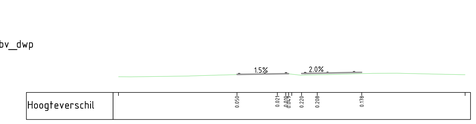

Dwarsprofiel DP-48
t.o.v. as Alignement_tbv_dwp
bij metrering 220.000
Schaal 1:250
5.000m t.o.v. NAP

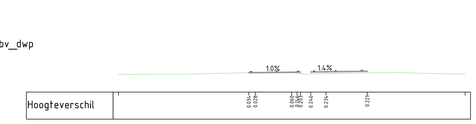


Dwarsprofiel DP-49
t.o.v. as Alignement_tbv_dwp
bij metrering 240.000
Schaal 1:250
5.000m t.o.v. NAP

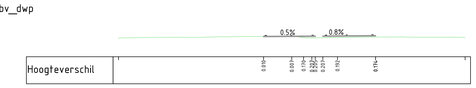

Dwarsprofiel DP-50
t.o.v. as Alignement_tbv_dwp
bij metrering 260.000
Schaal 1:250
5.000m t.o.v. NAP




Dwarsprofiel DP-51
t.o.v. as Alignement_tbv_dwp
bij metrering 280.000
Schaal 1:250
5.000m t.o.v. NAP

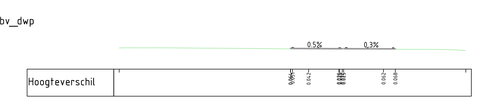


Dwarsprofiel DP-52
t.o.v. as Alignement_tbv_dwp
bij metrering 300.000
Schaal 1:250
5.000m t.o.v. NAP



Dwarsprofiel DP-53
t.o.v. as Alignement_tbv_dwp
bij metrering 320.000
Schaal 1:250
5.000m t.o.v. NAP

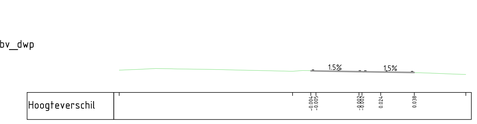

Dwarsprofiel DP-54
t.o.v. as Alignement_tbv_dwp
bij metrering 340.000
Schaal 1:250
5.000m t.o.v. NAP

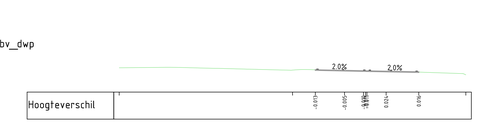

Opmerkingen
Locatie dwarsprofielen op tekening: A7-SO-WE-FAS-S-Ontwerp Slingers 70 blad 001

Versie	Omschrijving Eerste versie		
0.1	Datum: 25-09-2023	Get.: M. de Vos	Con.: B. Veldkamp	Vrij.: M. Vinckers
Versie	Omschrijving Inclusief afrit 4		
1.0	Datum: 30-10-2023	Get.: M. de Vos	Con.: B. Veldkamp	Vrij.: M. Vinckers

Opdrachtgever
Contact
Rijkswaterstaat
Ministerie van Infrastructuur en Waterstaat

Advies- en Ingenieursorganisatie Architect
ARCADIS


Project
Contact
M. Vinckers
Bereikbaarheidplan A7 Purmerend
Projectnummer : 30189404
Fase : DO
Security Category:

Onderwerp : Fasering
Dwarsprofiel inclusief verkanting
DP 38-54


Schaal : 1:250
Contractnummer:
Bladformaat : A0
Bladnummer : 1 van 2
Status : Definitief

Tekeningnummer:
A7-SO-WE-FAS-DP-Tijdelijke Situatie fase 2
Versie: 1.0


Dwarsprofiel DP-69
t.o.v. as Alignement_tbv_dwp
bij metrering 640.000
Schaal 1:250
5.000m t.o.v. NAP

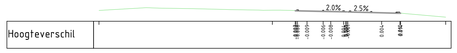


Dwarsprofiel DP-70
t.o.v. as Alignement_tbv_dwp
bij metrering 660.000
Schaal 1:250
0.000m t.o.v. NAP

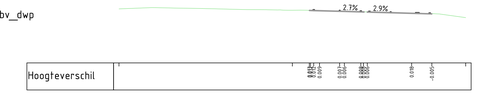


Dwarsprofiel DP-71
t.o.v. as Alignement_tbv_dwp
bij metrering 680.000
Schaal 1:250
0.000m t.o.v. NAP

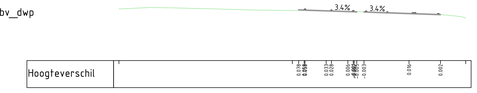


Dwarsprofiel DP-72
t.o.v. as Alignement_tbv_dwp
bij metrering 700.000
Schaal 1:250
0.000m t.o.v. NAP

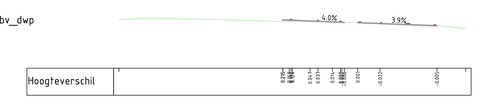


Dwarsprofiel DP-73
t.o.v. as Alignement_tbv_dwp
bij metrering 720.000
Schaal 1:250
0.000m t.o.v. NAP

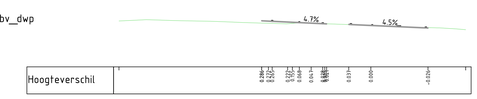


Dwarsprofiel DP-74
t.o.v. as Alignement_tbv_dwp
bij metrering 740.000
Schaal 1:250
0.000m t.o.v. NAP

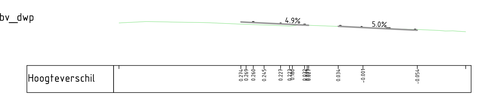


Dwarsprofiel DP-75
t.o.v. as Alignement_tbv_dwp
bij metrering 760.000
Schaal 1:250
0.000m t.o.v. NAP

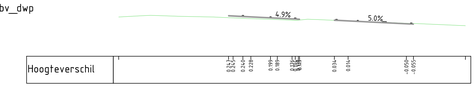


Dwarsprofiel DP-76
t.o.v. as Alignement_tbv_dwp
bij metrering 780.000
Schaal 1:250
0.000m t.o.v. NAP

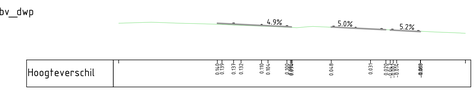


Dwarsprofiel DP-77
t.o.v. as Alignement_tbv_dwp
bij metrering 800.000
Schaal 1:250
0.000m t.o.v. NAP

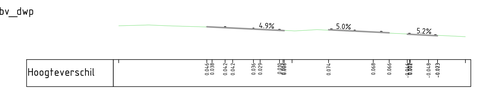


Dwarsprofiel DP-78
t.o.v. as Alignement_tbv_dwp
bij metrering 820.000
Schaal 1:250
0.000m t.o.v. NAP

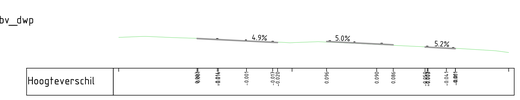


Dwarsprofiel DP-79
t.o.v. as Alignement_tbv_dwp
bij metrering 840.000
Schaal 1:250
0.000m t.o.v. NAP

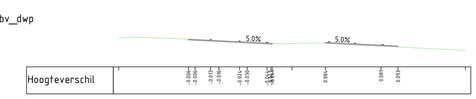


Dwarsprofiel DP-80
t.o.v. as Alignement_tbv_dwp
bij metrering 860.000
Schaal 1:250
0.000m t.o.v. NAP

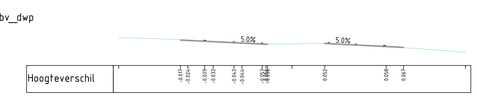


Dwarsprofiel DP-81
t.o.v. as Alignement_tbv_dwp
bij metrering 880.000
Schaal 1:250
0.000m t.o.v. NAP

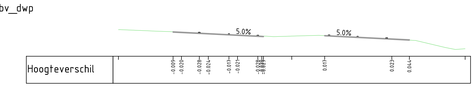

Dwarsprofiel DP-82
t.o.v. as Alignement_tbv_dwp
bij metrering 900.000
Schaal 1:250
0.000m t.o.v. NAP

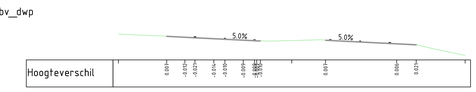

Dwarsprofiel DP-83
t.o.v. as Alignement_tbv_dwp
bij metrering 920.000
Schaal 1:250
0.000m t.o.v. NAP

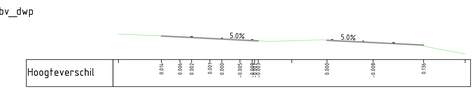

Opmerkingen
Locatie dwarsprofielen op tekening: A7-SO-WE-FAS-S-Ontwerp Slingers 70 blad 001

Versie	Omschrijving: Eerste versie		
0.1	Datum: 25-09-2023	Get.: M. de Vos	Con.: B. Veldkamp	Vrij.: M. Vinckers
Versie	Omschrijving: Inclusief afrit 4		
1.0	Datum: 30-10-2023	Get.: M. de Vos	Con.: B. Veldkamp	Vrij.: M. Vinckers

Opdrachtgever
Contact
Rijkswaterstaat
Ministerie van Infrastructuur en Waterstaat

Advies- en Ingenieursorganisatie
Architect
ARCADIS

Project
Contact
M. Vinckers
Bereikbaarheidplan A7 Purmerend
Projectnummer : 30189404
Fase : DO
Security Category:

Onderwerp : Fasering
Dwarsprofiel inclusief verkanting
DP 69-83

Schaal : 1:100
Bladformaat : A0
Bladnummer : 2 van 2
Contractnummer:
Status : Definitief
Tekeningnummer: A7-SO-WE-FAS-DP-Tijdelijke Situatie fase 2
Versie: 1.0