



Hoogtematen betreffen relatieve hoogtes in mm t.o.v. nulpunt (hart rolbaan - hart dispersal)  
Aannemer dient per dispersal een hoogteplan op te stellen conform bestekspost 810030

- ALGEMENE UITGANGSPUNTEN:
- Alle maten in meter tenzij anders is aangegeven
  - Alle hoogtematen in meter t.o.v. N.A.P.
  - Alle hoeken in het 360 graden stelsel
  - De maten en peilen in het werk controleren en afwijkingen melden bij de directie
  - De gebruikte tekenstandaard is de NLCS

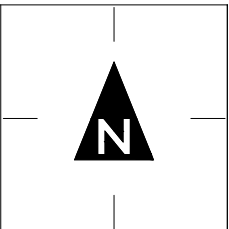

- Legena tekening C02: Nieuwbouw dispersal
- Aanbrengen ongewapende betonverharding
  - Aanbrengen gewapende betonverharding
  - Aanbrengen dwarsvoegen (dwarsschijnvoegen)
  - Aanbrengen langsvvoegen (langsconstructievoegen)
  - Aanbrengen (bitumineuze) uitzetvoeg
  - Omliggende terrein afwaterend afwerken (zie detail tekening C03)
- Details markeringen zie tekening C03.

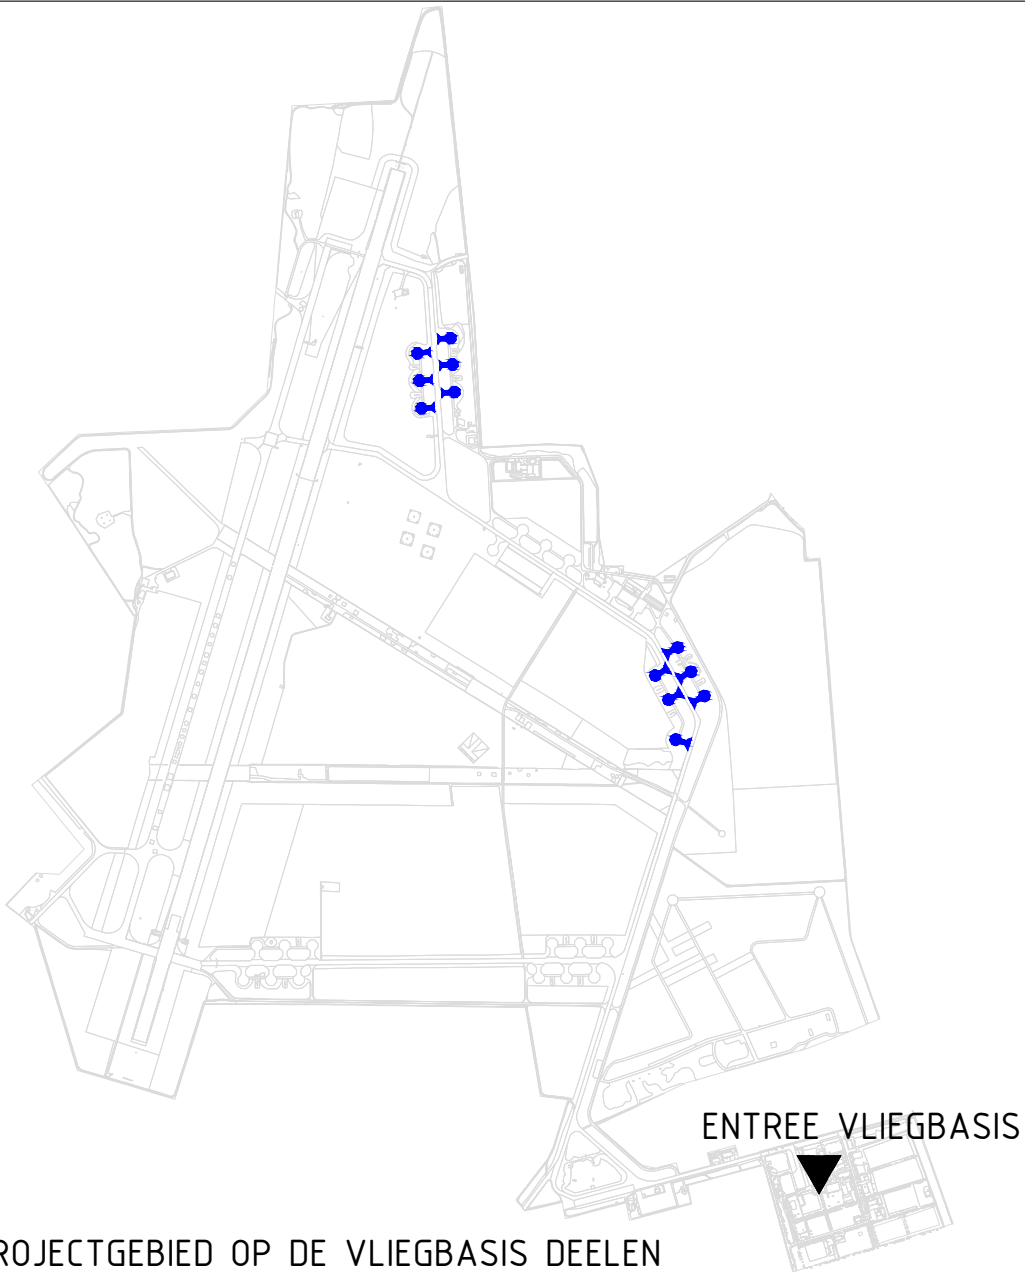

OVERZICHT PROJECTGEBIED OP DE VLEGEBASIS DEELN

Renovatie A + C dispersals  
Vliegbasis Deelen  
Specificatie:  
Reconstructie A + C dispersals  
Tekening C02: Principetekening nieuwbouw dispersal

Objectnummer:	33C01	Getekend:	MHe
Gebouwnummer:	A + C dispersals	Gecontroleerd:	Rve + Mve
Besteknummer:	40728	Datum:	26-05-2025
Projectnummer:	40728	Schaal:	1:200
Fase:	Bestek	Formaat:	A2 ( 420x594 mm)
Versie:	1.00	Documentcode:	-----/-----



Blad:  
**C02** van C03  
Directie - Vastgoedbeheer  
www.rijksvastgoedbedrijf.nl  
088 115 80 00