


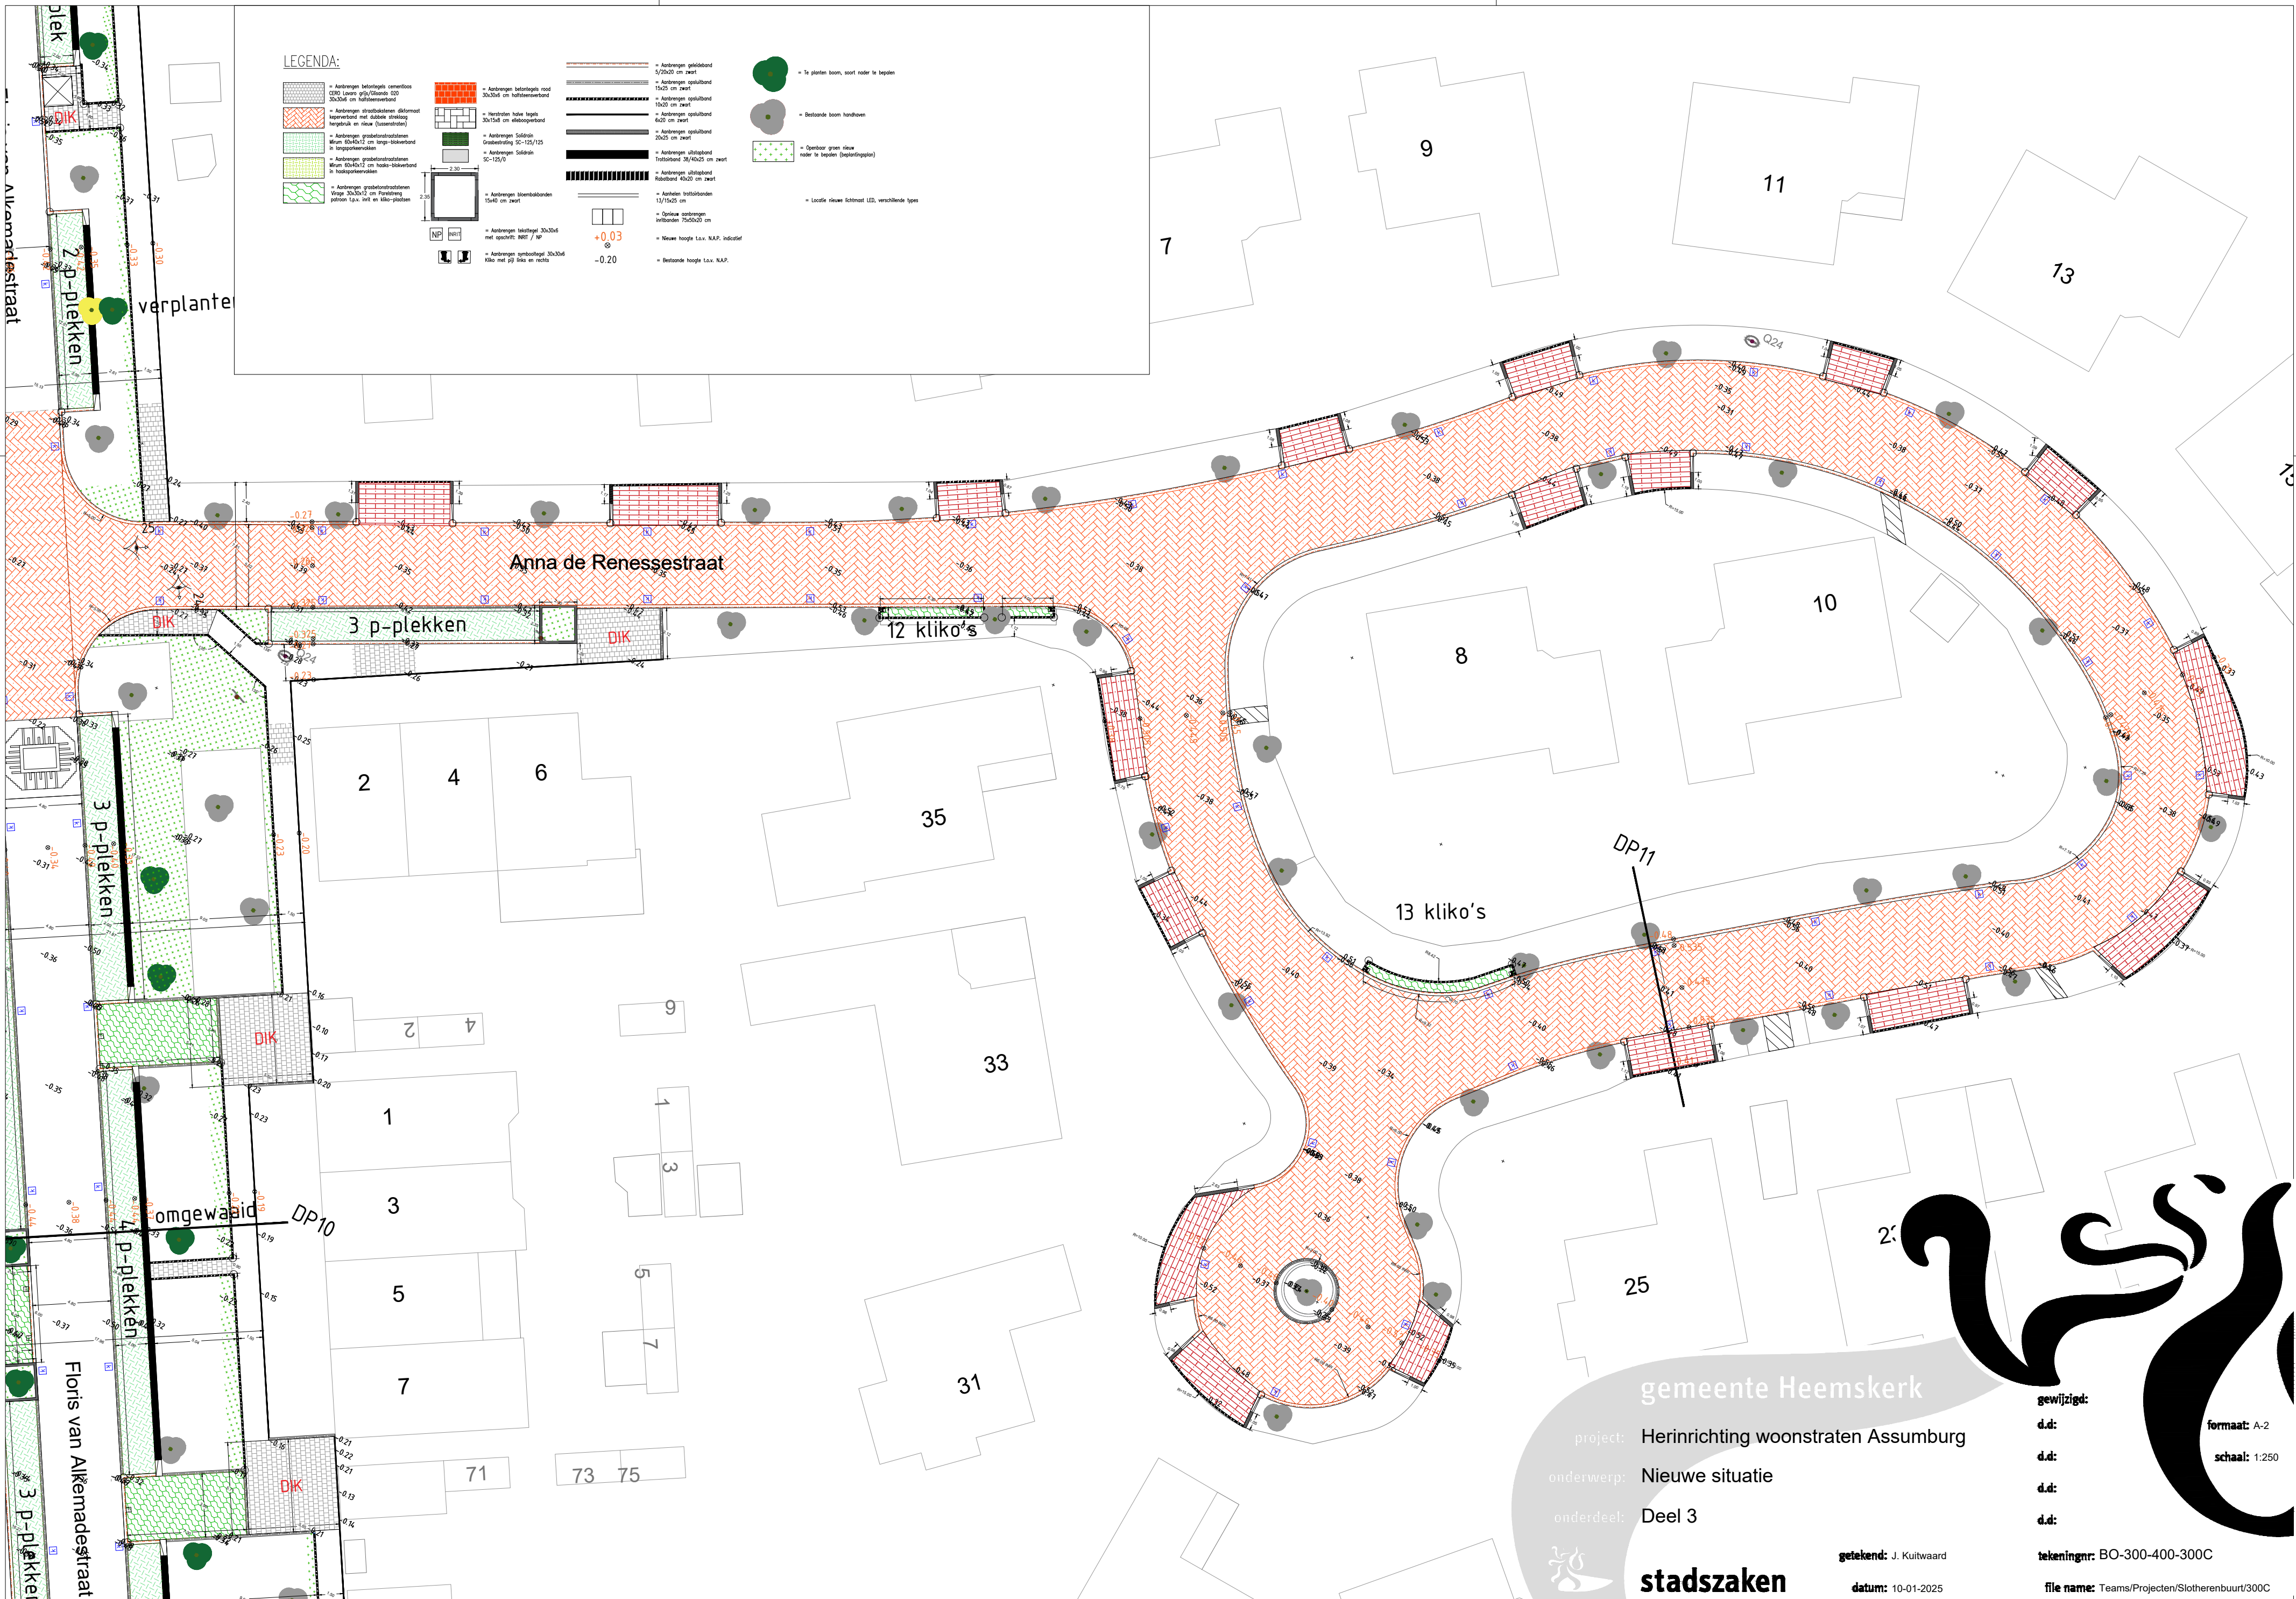

LEGENDA:

	= Aanbrengen betonplekjes cementloos 30x30cm met opvoert: RRT / NP		= Aanbrengen betonplekjes rood 30x30cm met halfsteensverband		= Aanbrengen opstulpband 15x25 cm zwart
	= Aanbrengen straatbetonnen dekvormaat superstrand met dubbele einding vergruis en nieuw (kassastraten)		= Herstellen houte legels 30x15cm met elektrogeband		= Aanbrengen opstulpband 15x25 cm zwart
	= Aanbrengen grasbetonstrookbreken breed 60x40x12 cm lange-akselverband in langspoorverkeersvallen		= Aanbrengen SolaSolis (onderbreking SC-125/125)		= Aanbrengen opstulpband 20x25 cm zwart
	= Aanbrengen grasbetonstrookbreken breed 60x40x12 cm korte-akselverband in langspoorverkeersvallen		= Aanbrengen uitloopband SC-125/0		= Aanbrengen uitloopband trottoirband 38/40x25 cm zwart
	= Aanbrengen grasbetonstrookbreken breed 30x30x12 cm Randstrook patroon t.p.v. NIV en mikro-gradaties		= Aanbrengen steenbetonborden 15x40 cm zwart		= Aanbrengen uitloopband trottoirband 38/40x25 cm zwart
					= Aanbrengen insteekborden 13/15x25 cm
					= Opnieuw oortrengen insteekborden 15x20x25 cm
					= Nieuwe hoogte t.o.v. N.A.P. indicief
					= Bestaande hoogte t.o.v. N.A.P.