


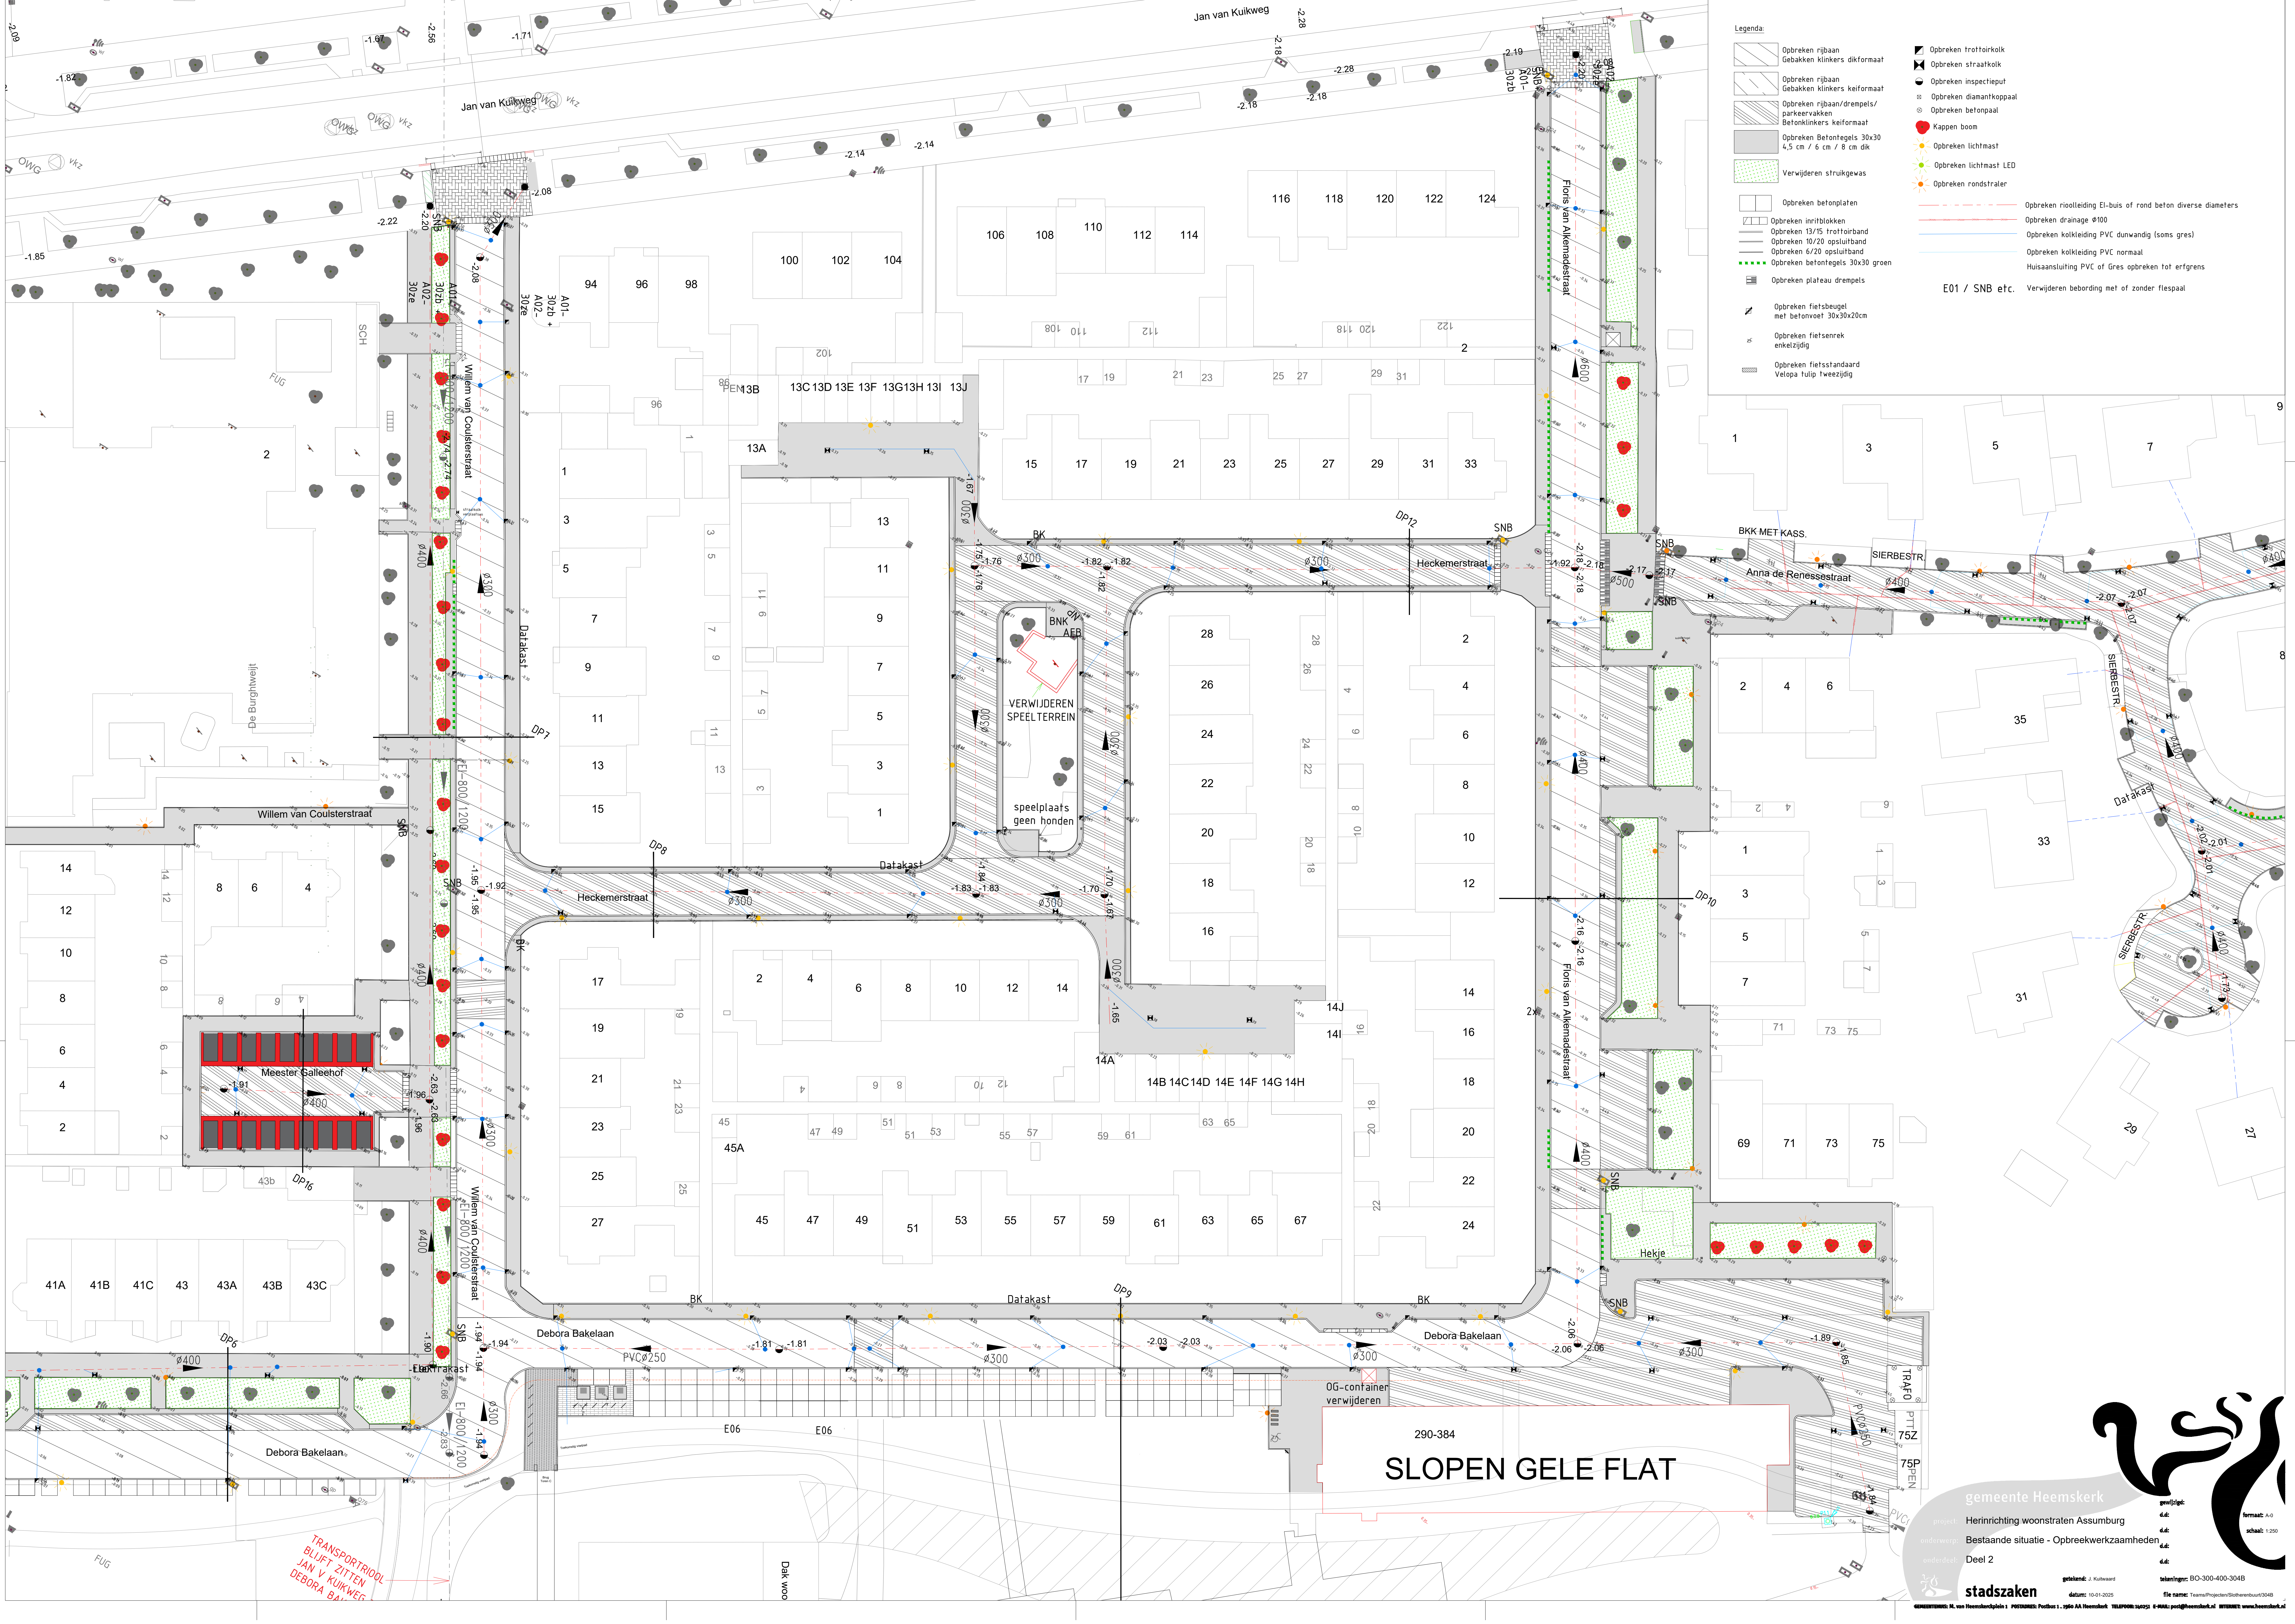

290-384
SLOPEN GELE FLAT

gemeente Heemskerk

project: Herinrichting woonstraten Assumburg

onderwerp: Bestaande situatie - Opbrekwerkzaamheden

onderdeel: Deel 2

getekend: J. Kuiswaard

datum: 10-01-2025

file name: Teamw/Projecten/Stedenbouw/2048

getekend: J. Kuiswaard

datum: 10-01-2025

file name: Teamw/Projecten/Stedenbouw/2048

tel: 020-400-3048

www.heemskerk.nl