


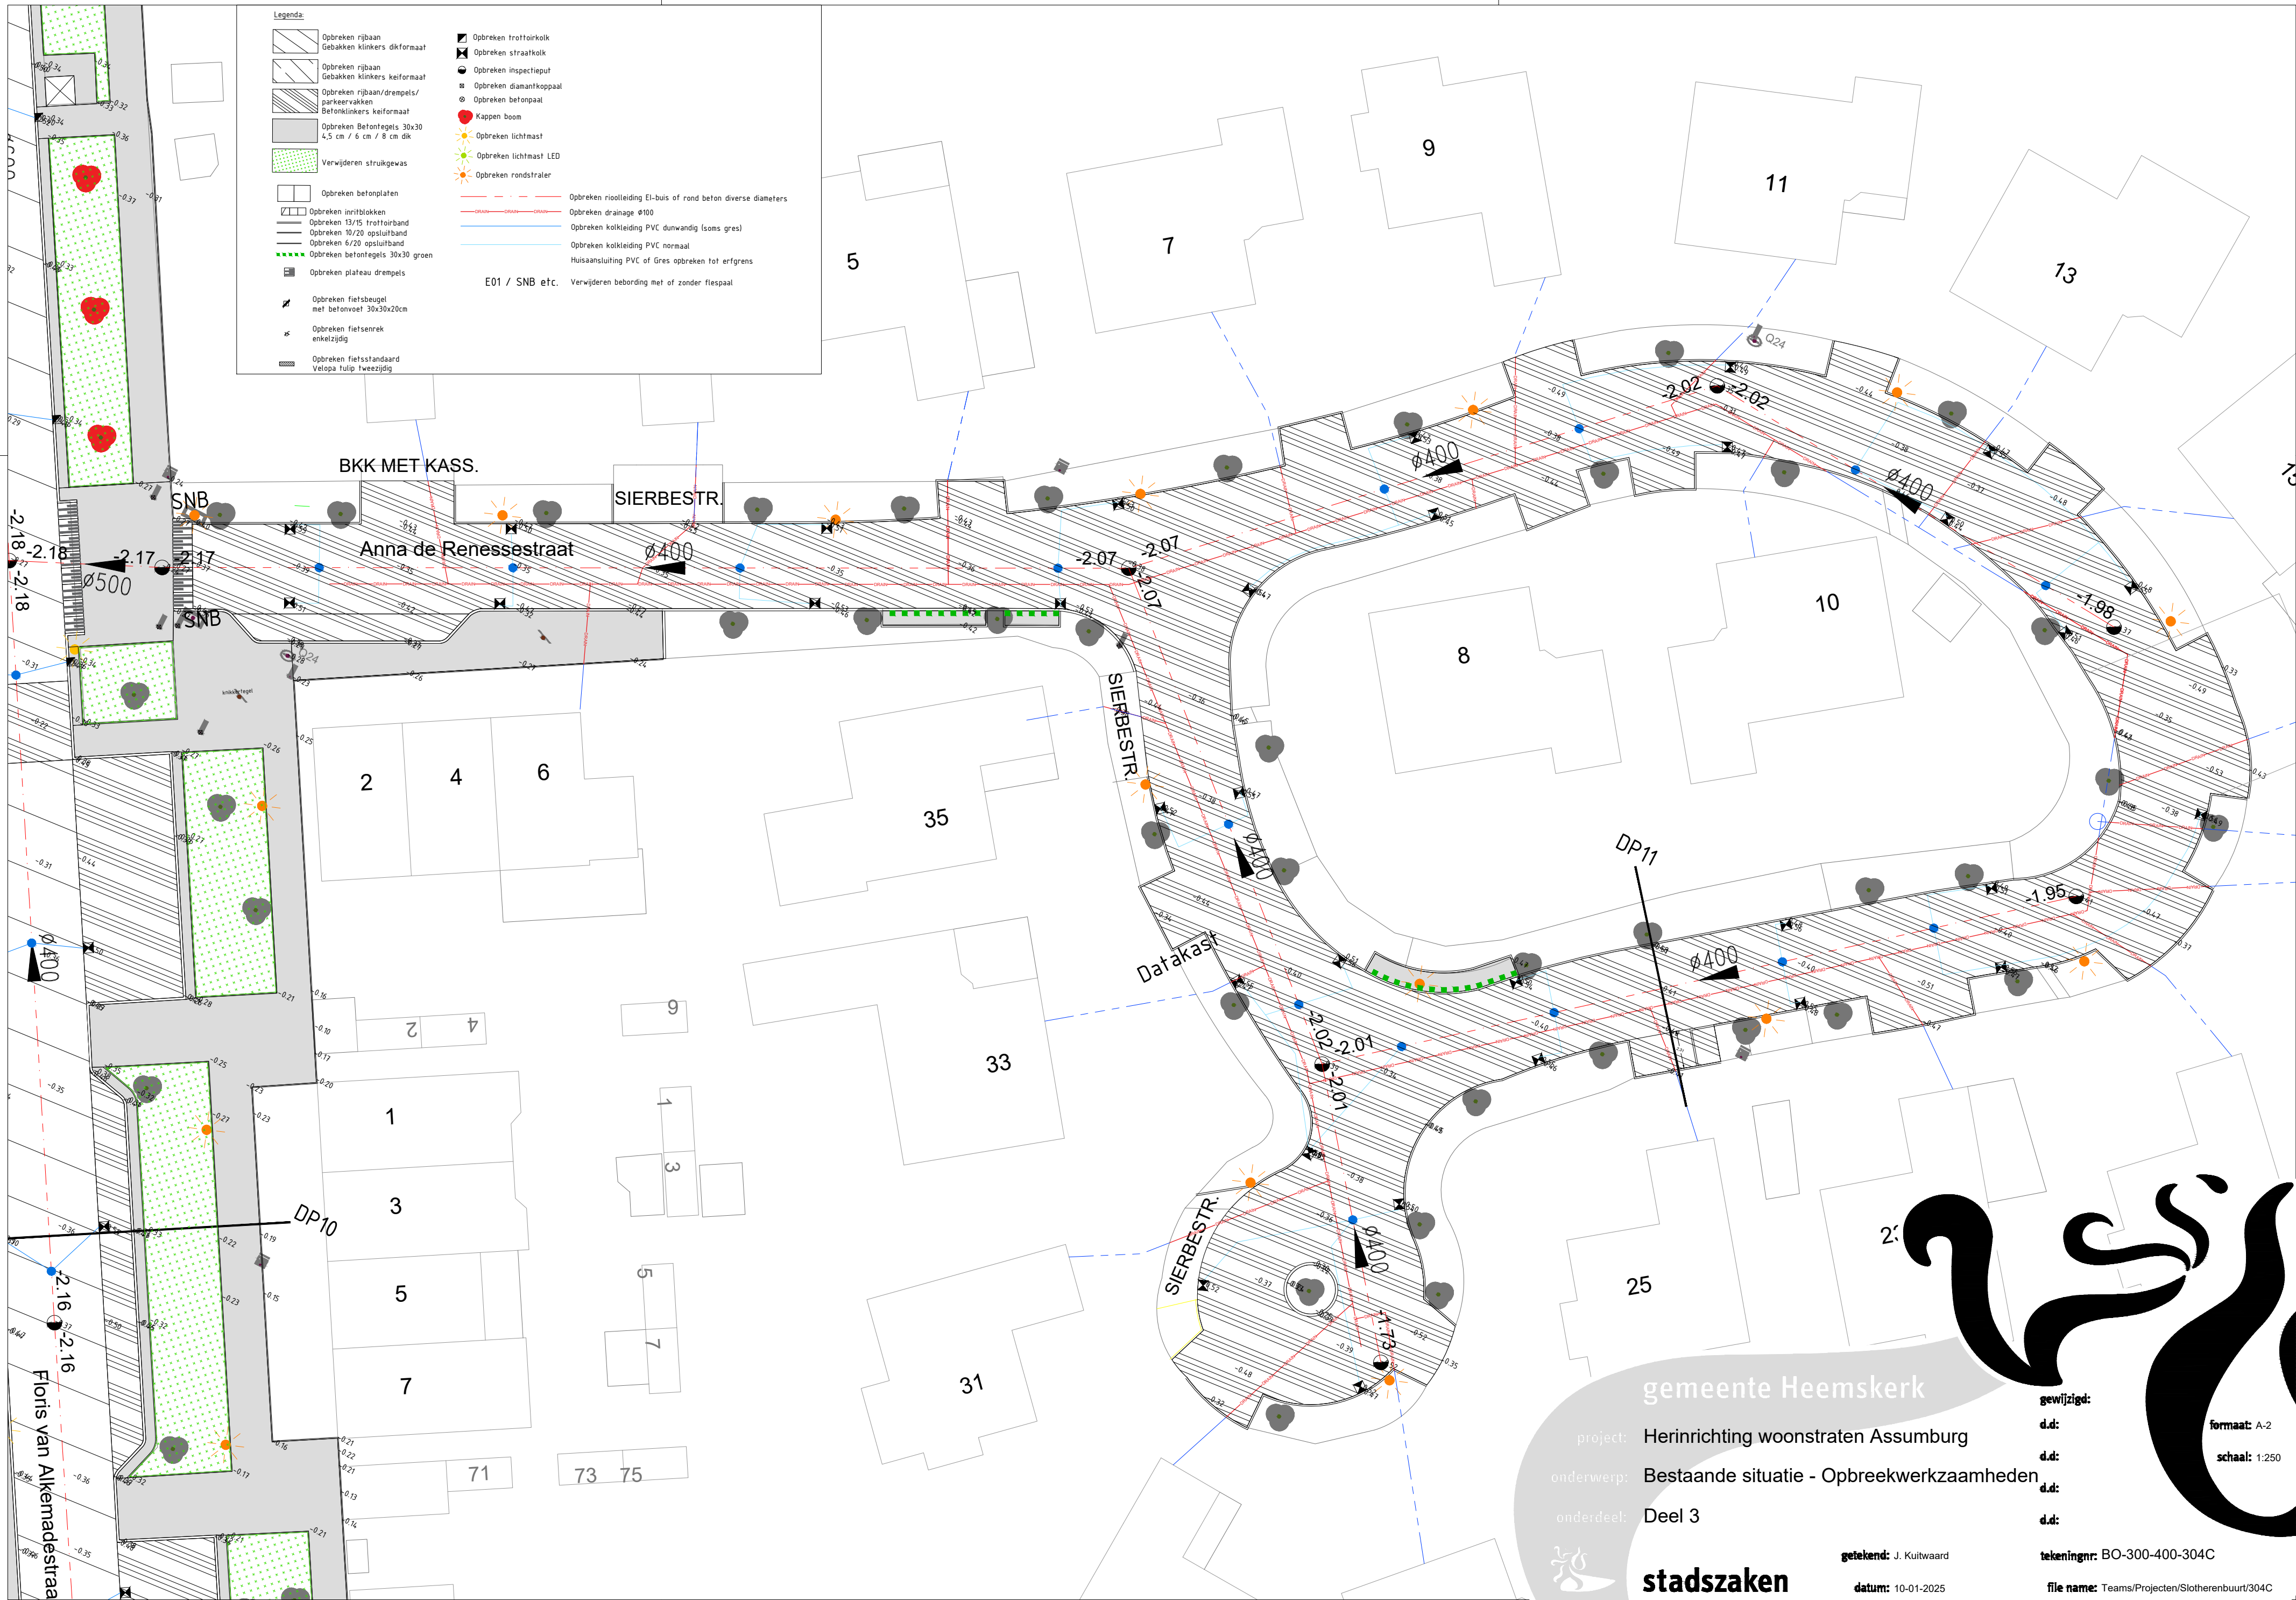

Legenda:

	Opbreken rijbaan		Kappen boom
	Gebakken klinkers dikformaat		Opbreken straatkolk
	Opbreken rijbaan		Opbreken inspectiepulp
	Gebakken klinkers keifformaat		Opbreken diamantkoppaal
	Opbreken rijbaan/drempels/parkeravakken		Opbreken betonpaal
	Betonklinkers keifformaat		Opbreken betonpaal
	Opbreken Betontegels 30x30 4,5 cm / 6 cm / 8 cm dik		Opbreken lichtmast
	Verwijderen struikgewas		Opbreken lichtmast LED
	Opbreken betonplaten		Opbreken rondstraler
	Opbreken inritblokken		Opbreken riotleiding EI-buis of rond beton diverse diameters
	Opbreken 13/15 trottoirband		Opbreken drainage Ø100
	Opbreken 10/20 opsluitband		Opbreken kolkleiding PVC dunwandig (soms gres)
	Opbreken 6/20 opsluitband		Opbreken kolkleiding PVC normaal
	Opbreken betontegels 30x30 groen		Huisaansluiting PVC of Gres opbreken tot erfgrans
	Opbreken plateau drempels		Verwijderen bebording met of zonder flespaal
	Opbreken fietsbeugel met betonoet 30x30x20cm		
	Opbreken fietsenrek enkelzijdig		
	Opbreken fietsstandaard Velopa hulp tweezijdig		

gemeente Heemskerk

project: Herinrichting woonstraten Assumburg

onderwerp: Bestaande situatie - Opbrekwerkzaamheden

onderdeel: Deel 3

getekend: J. Kuitwaard

datum: 10-01-2025

gewijzigd:

d.d.

d.d.

d.d.

d.d.

tekeningnr: BO-300-400-304C

file name: Teams/Projecten/Slotherenbuurt/304C

stadszaken

formaat: A-2

schaal: 1:250

GEMEENTEMUS: M. van Heemskerkplein 1 POSTADRES: Postbus 1.. 1960 AA Heemskerk TELEFOON: 140251 E-MAIL: post@heemskerk.nl INTERNET: www.heemskerk.nl