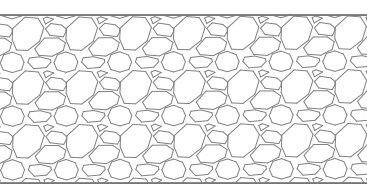
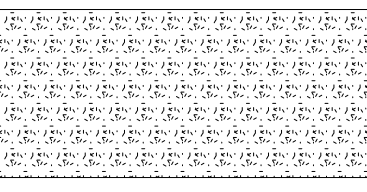
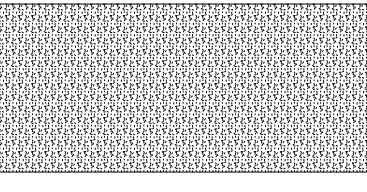
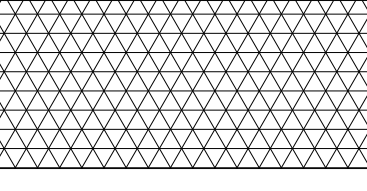



LEGENDA


- 

Meervoudig gebroken hardsteen 8/32+ mm (kleinere fractie niet toegestaan!)
T.b.v. waterberging --> 27 afgesloten vakken (nr. 1 t/m 23 en GP-1 t/m GP-4)
Laagdikte varieert van 20 tot 68 cm
- 

Bomengranulaat ECO t.p.v. parkeervakken, klikoplaatsen, voetgangerdoorsteeken, nutsdoorsteeken
Laagdikte varieert 17 cm tot 68 cm
Bovenkant voorzien van minimaal 5 cm legbedsubstraat of straatzand t.p.v. voetgangersdoorsteeken
- 

Bomengranulaat ECO t.b.v. doorlopende bomengroeiplaats
T.p.v. parkeervakken en voetgangersdoorsteeken
Laagdikte varieert 40 cm tot 100 cm (zie groeivakken nr. 1 t/m 23)
- 

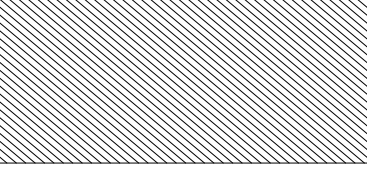(Hydraulisch) menggranulaat voorzien van mantelbuizen t.p.v. nutsdoorsteeken
T.b.v. afsluiting hardsteenvakken en tevens nutsdoorsteek
Ook toepassen bij hofje Willem van Velsenstraat. Laagdikte varieert 30 cm tot 68 cm
- 

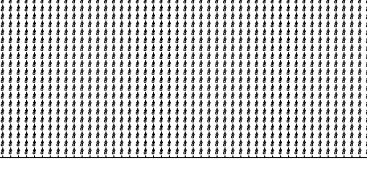Teelaarde RAG
Laagdikte minimaal 40 cm
- 

Bomengrond binnen boomspiegel afgevuld met 40 cm teelaarde
Bomengrond vermengen met bestaande grond
- 

Banden aanbrengen op een losstaande funderingslaag van bomengranulaat
met daarop 5 cm stelspecie en een steunrug van stampbeton
Laagdikte bomengranulaat 15 cm. breedte fundatie tussen voor- en/of achterkant band: 15 cm

