


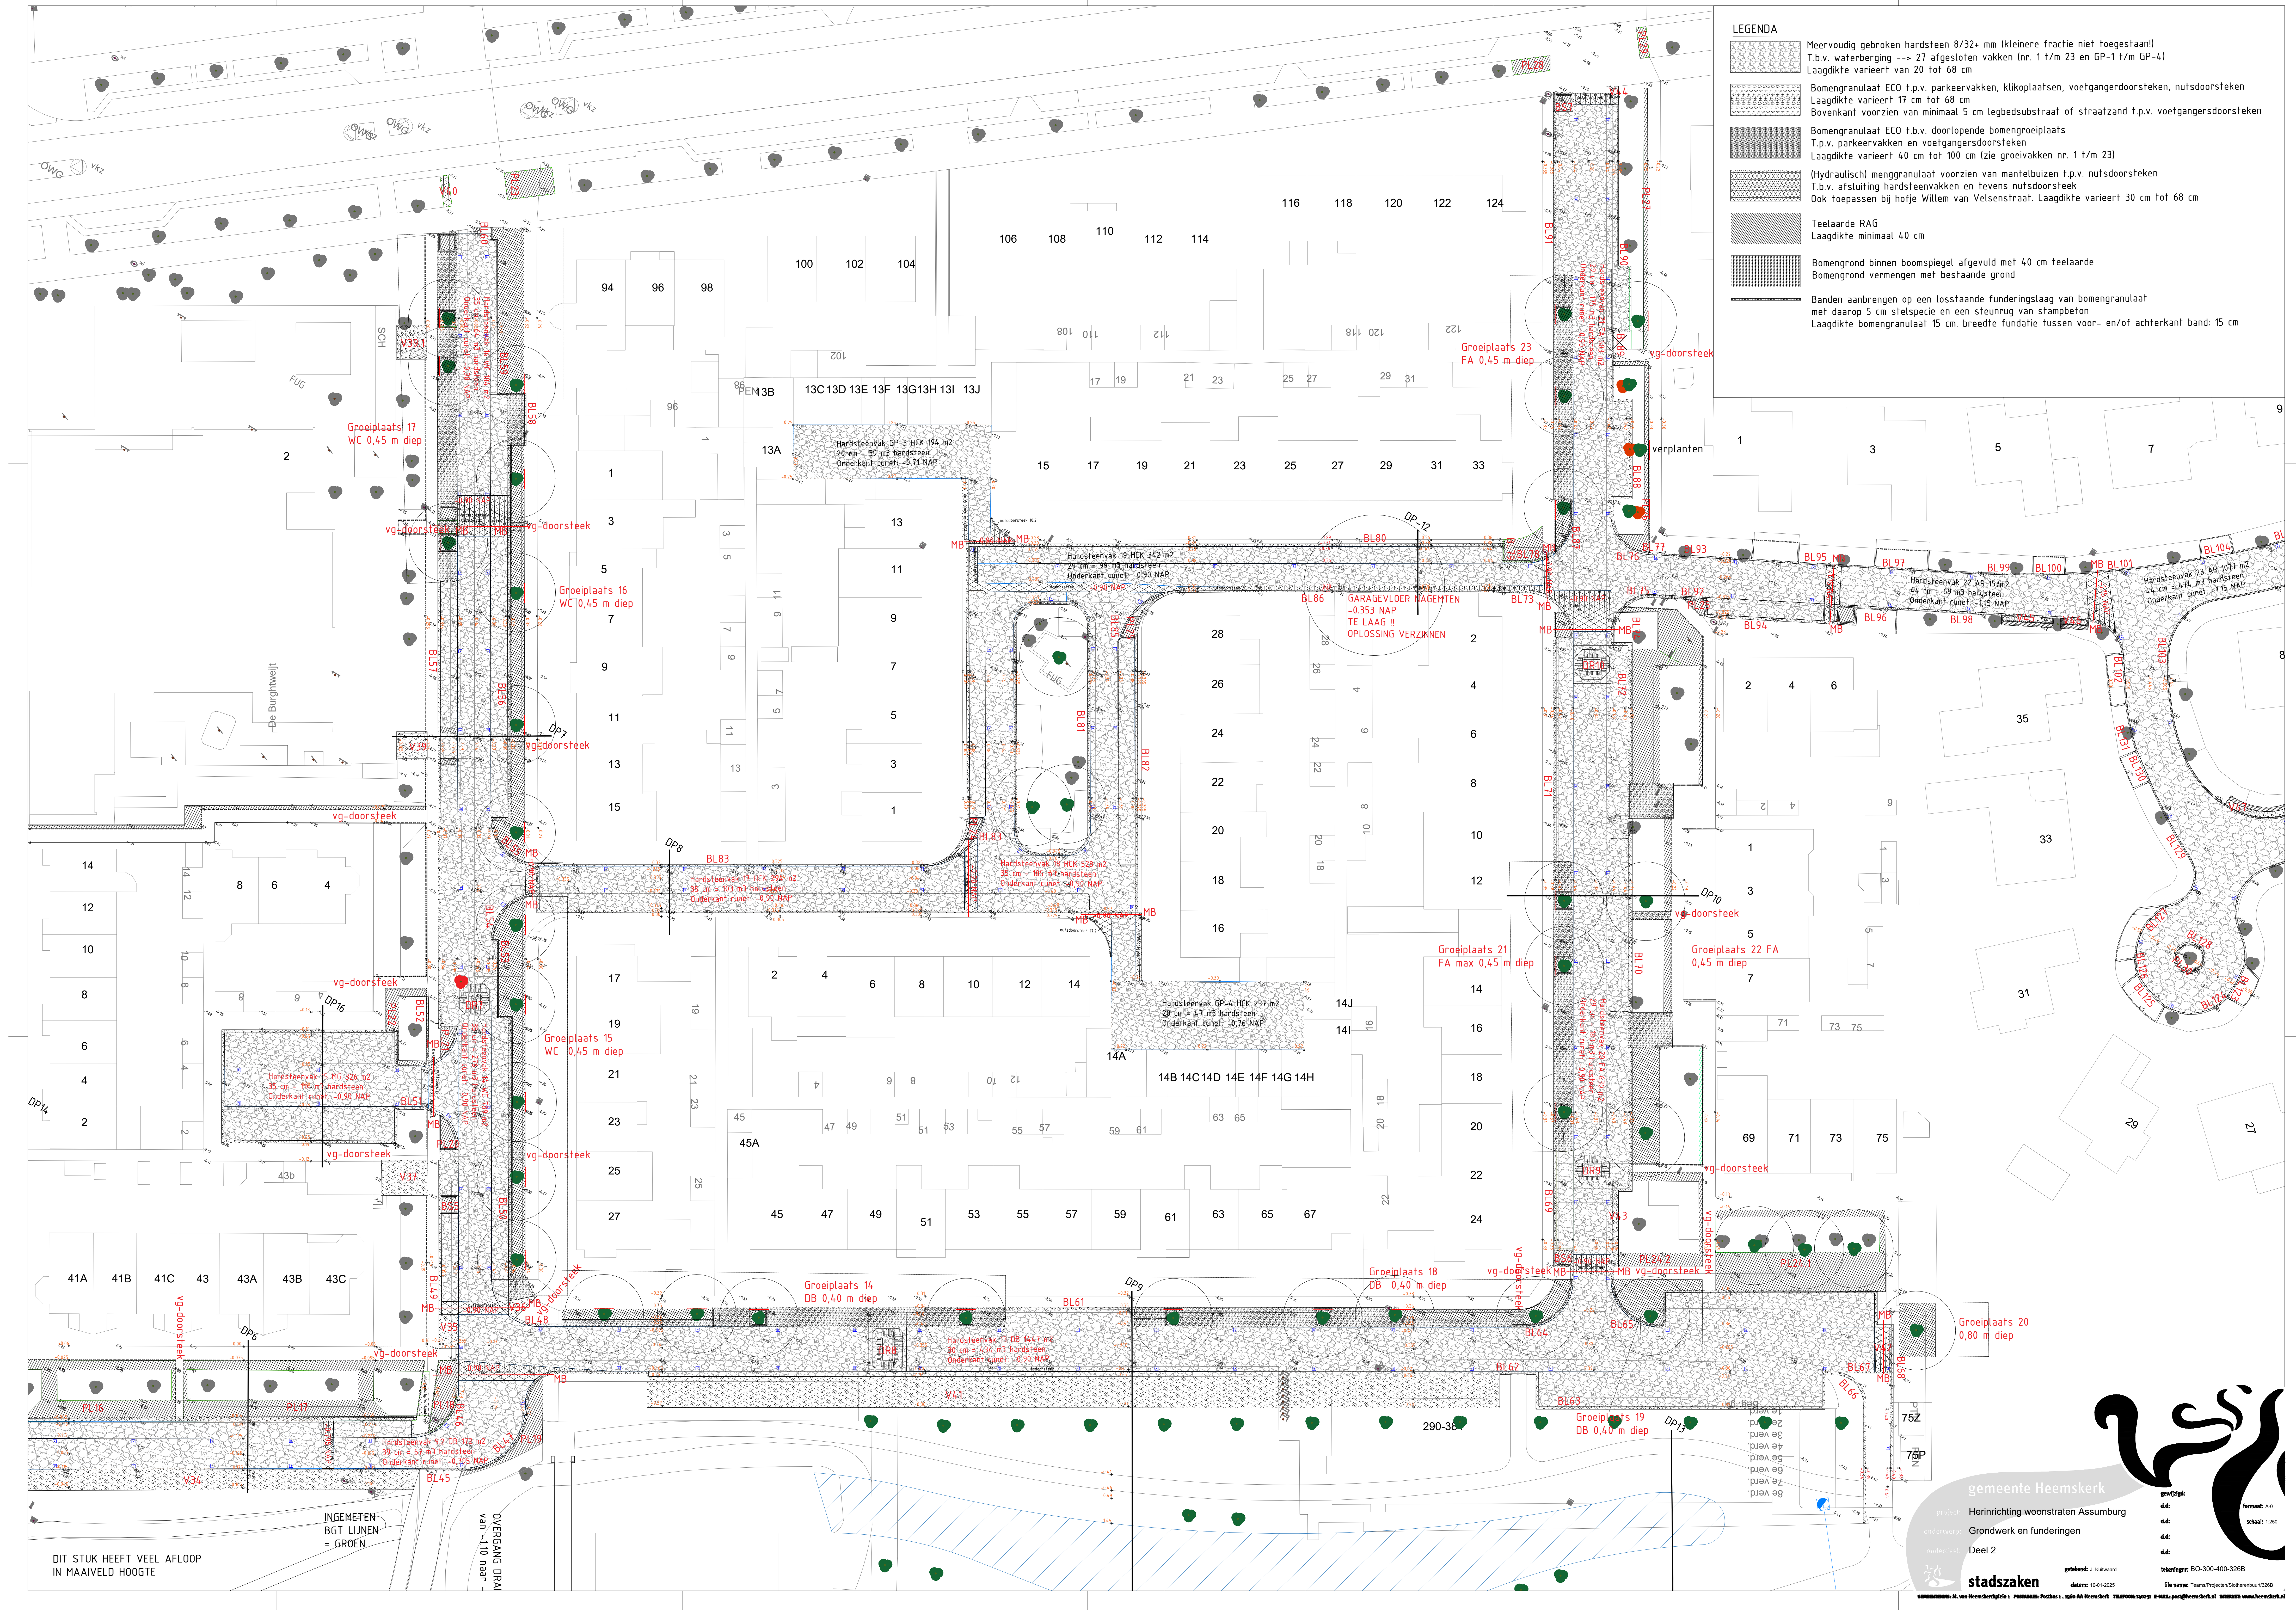

- LEGENDA**
- Meervoudig gebroken hardsteen 8/32+ mm (kleinere fractie niet toegestaan!)  
T.b.v. waterberging -> 27 afgestoten vakken (nr. 1 t/m 23 en GP-1 t/m GP-4)  
Laagdikte varieert van 20 tot 68 cm
  - Bomengranulaat ECO t.p.v. parkeervakken, klikoplaatsen, voetgangerdoorsteeken, nutsdoorsteeken  
Laagdikte varieert 17 cm tot 68 cm  
Bovenkant voorzien van minimaal 5 cm legbedsubstraat of straatzand t.p.v. voetgangersdoorsteeken
  - Bomengranulaat ECO t.b.v. doorlopende bomengroeiplaats  
T.p.v. parkeervakken en voetgangersdoorsteeken  
Laagdikte varieert 40 cm tot 100 cm (zie groeivakken nr. 1 t/m 23)
  - (Hydraulisch) menggranulaat voorzien van mantelbuizen t.p.v. nutsdoorsteeken  
T.b.v. afsluiting hardsteenvakken en tevens nutsdoorsteek  
Ook toepassen bij hofje Willem van Velsenstraat. Laagdikte varieert 30 cm tot 68 cm
  - Teelaarde RAG  
Laagdikte minimaal 40 cm
  - Bomengrond binnen boomspegel afgevuld met 40 cm teelaarde  
Bomengrond vermengen met bestaande grond
  - Banden aanbrengen op een losstaande funderingslaag van bomengranulaat met daarop 5 cm stelspecie en een steunrug van stampbeton  
Laagdikte bomengranulaat 15 cm. breedte fundatie tussen voor- en/of achterkant band: 15 cm

gemeente Heemskerk

project: Herinrichting woonstraten Assumburg

onderwerp: Grondwerk en funderingen

onderdeel: Deel 2

getekend: J. Kistwaard

datum: 10-01-2025

bestemmingsplan: H. van Heemskerkplan 1. PASTORIE: Polder 1, 1940 AA Heemskerk. TELEFON: 140451. E-MAIL: post@heemskerk.nl. INTERNET: www.heemskerk.nl

getekend: J. Kistwaard

datum: 10-01-2025

bestemmingsplan: H. van Heemskerkplan 1. PASTORIE: Polder 1, 1940 AA Heemskerk. TELEFON: 140451. E-MAIL: post@heemskerk.nl. INTERNET: www.heemskerk.nl

format: A-0

schaal: 1:200

telefoon: 020-300-400-3265

DIT STUK HEEFT VEEL AFLOOP  
IN MAAIVELD HOOGTE

INGEMETEN  
BGT LIJNEN  
= GROEN

OVERGANG DRAI  
van -0,10 naar