


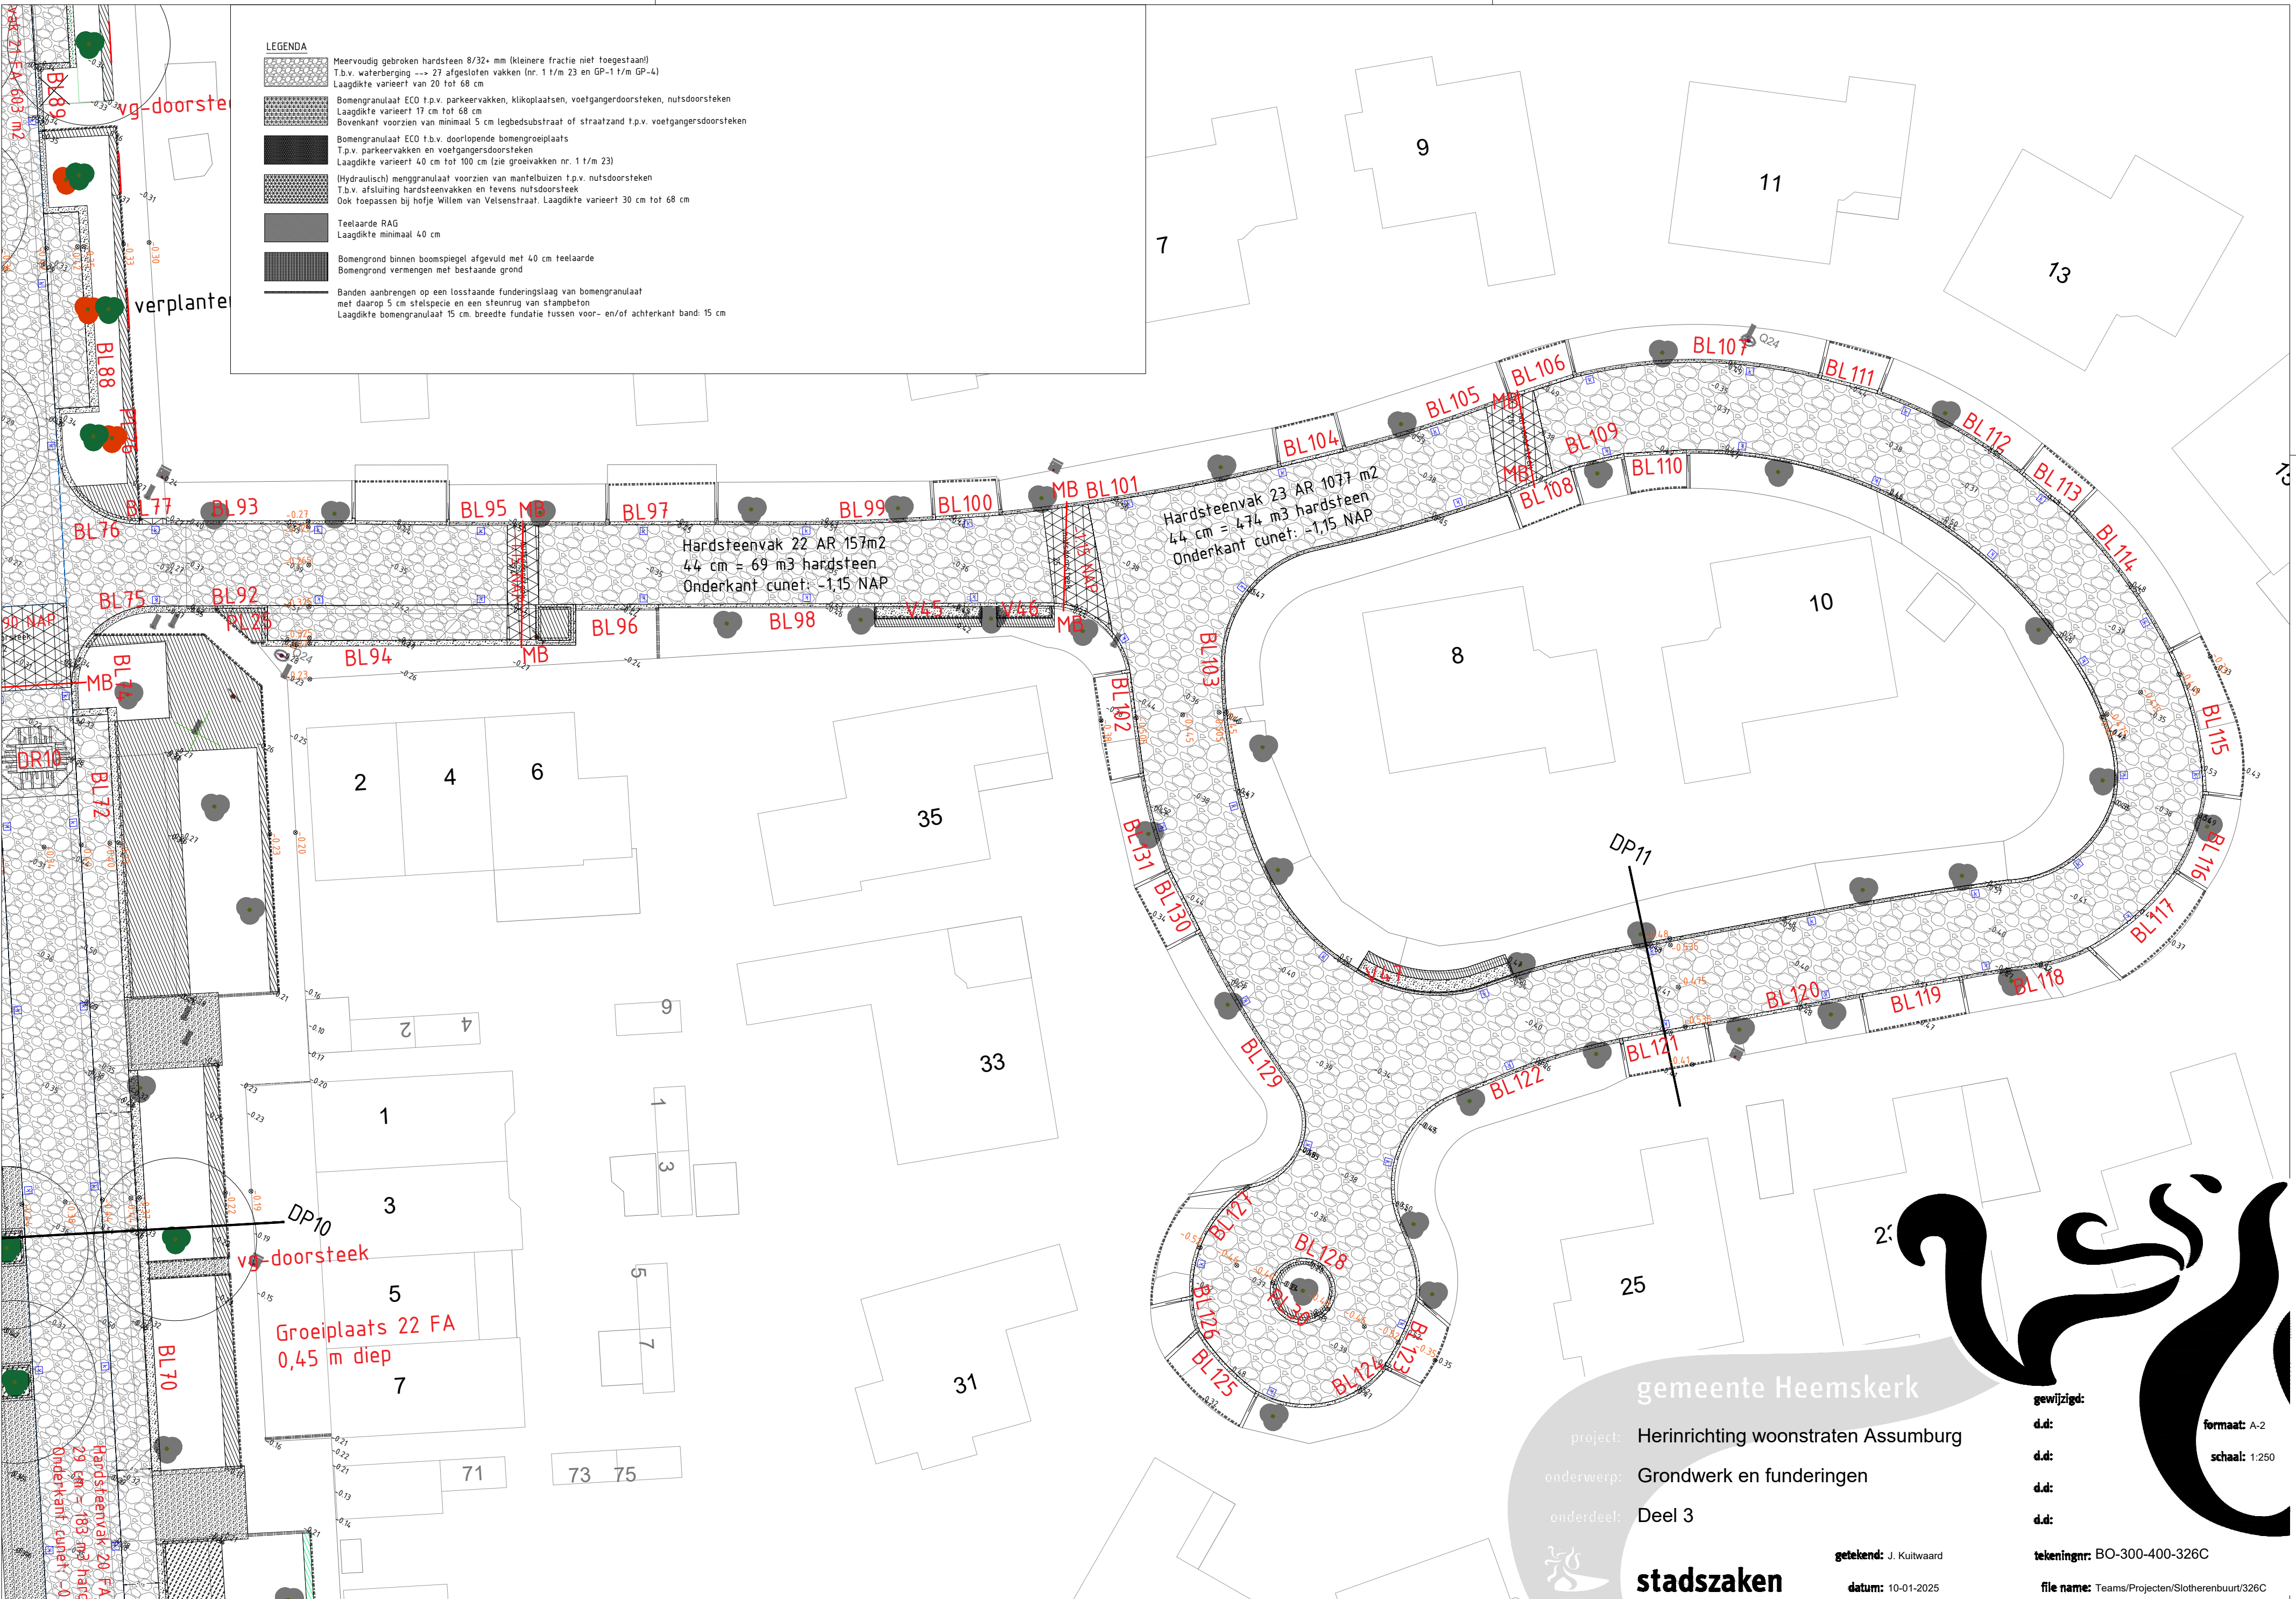

LEGENDA

- Meervoudig gebroken hardsteen 8/32+ mm (kleinere fractie niet toegestaan!)
T.b.v. waterberging --> 27 afgesloten vakken (nr. 1 t/m 23 en GP-1 t/m GP-4)
Laagdikte varieert van 20 tot 68 cm
- Bomengranulaat ECO t.p.v. parkeervakken, klikoplaatsen, voetgangerdoorsteken, nutsdoorsteken
Laagdikte varieert 17 cm tot 68 cm
Bovenkant voorzien van minimaal 5 cm legbedsubstraat of straatzand t.p.v. voetgangersdoorsteken
- Bomengranulaat ECO t.b.v. doorlopende bomengroeiplaats
T.p.v. parkeervakken en voetgangersdoorsteken
Laagdikte varieert 40 cm tot 100 cm (zie groeivakken nr. 1 t/m 23)
- (Hydraulisch) menggranulaat voorzien van mantelbuizen t.p.v. nutsdoorsteken
T.b.v. afsluiting hardsteenvakken en tevens nutsdoorsteek
Ook toepassen bij hofje Willem van Velsenstraat. Laagdikte varieert 30 cm tot 68 cm
- Teelaarde RAG
Laagdikte minimaal 40 cm
- Bomengrond binnen boomspeigel afgevuld met 40 cm teelaarde
Bomengrond vermengen met bestaande grond
- Banden aanbrengen op een losstaande funderingslaag van bomengranulaat
met daarop 5 cm stelspecie en een steunrug van stambeton
Laagdikte bomengranulaat 15 cm. breedte fundatie tussen voor- en/of achterkant band: 15 cm

gemeente Heemskerk

project: Herinrichting woonstraten Assumburg
onderwerp: Grondwerk en funderingen
onderdeel: Deel 3



stadszaken

getekend: J. Kuitwaard
datum: 10-01-2025

gewijzigd:
d.d.:
d.d.:
d.d.:
d.d.:

formaat: A-2
schaal: 1:250

tekeningnr: BO-300-400-326C

file name: Teams/Projecten/Slotherenbuurt/326C