


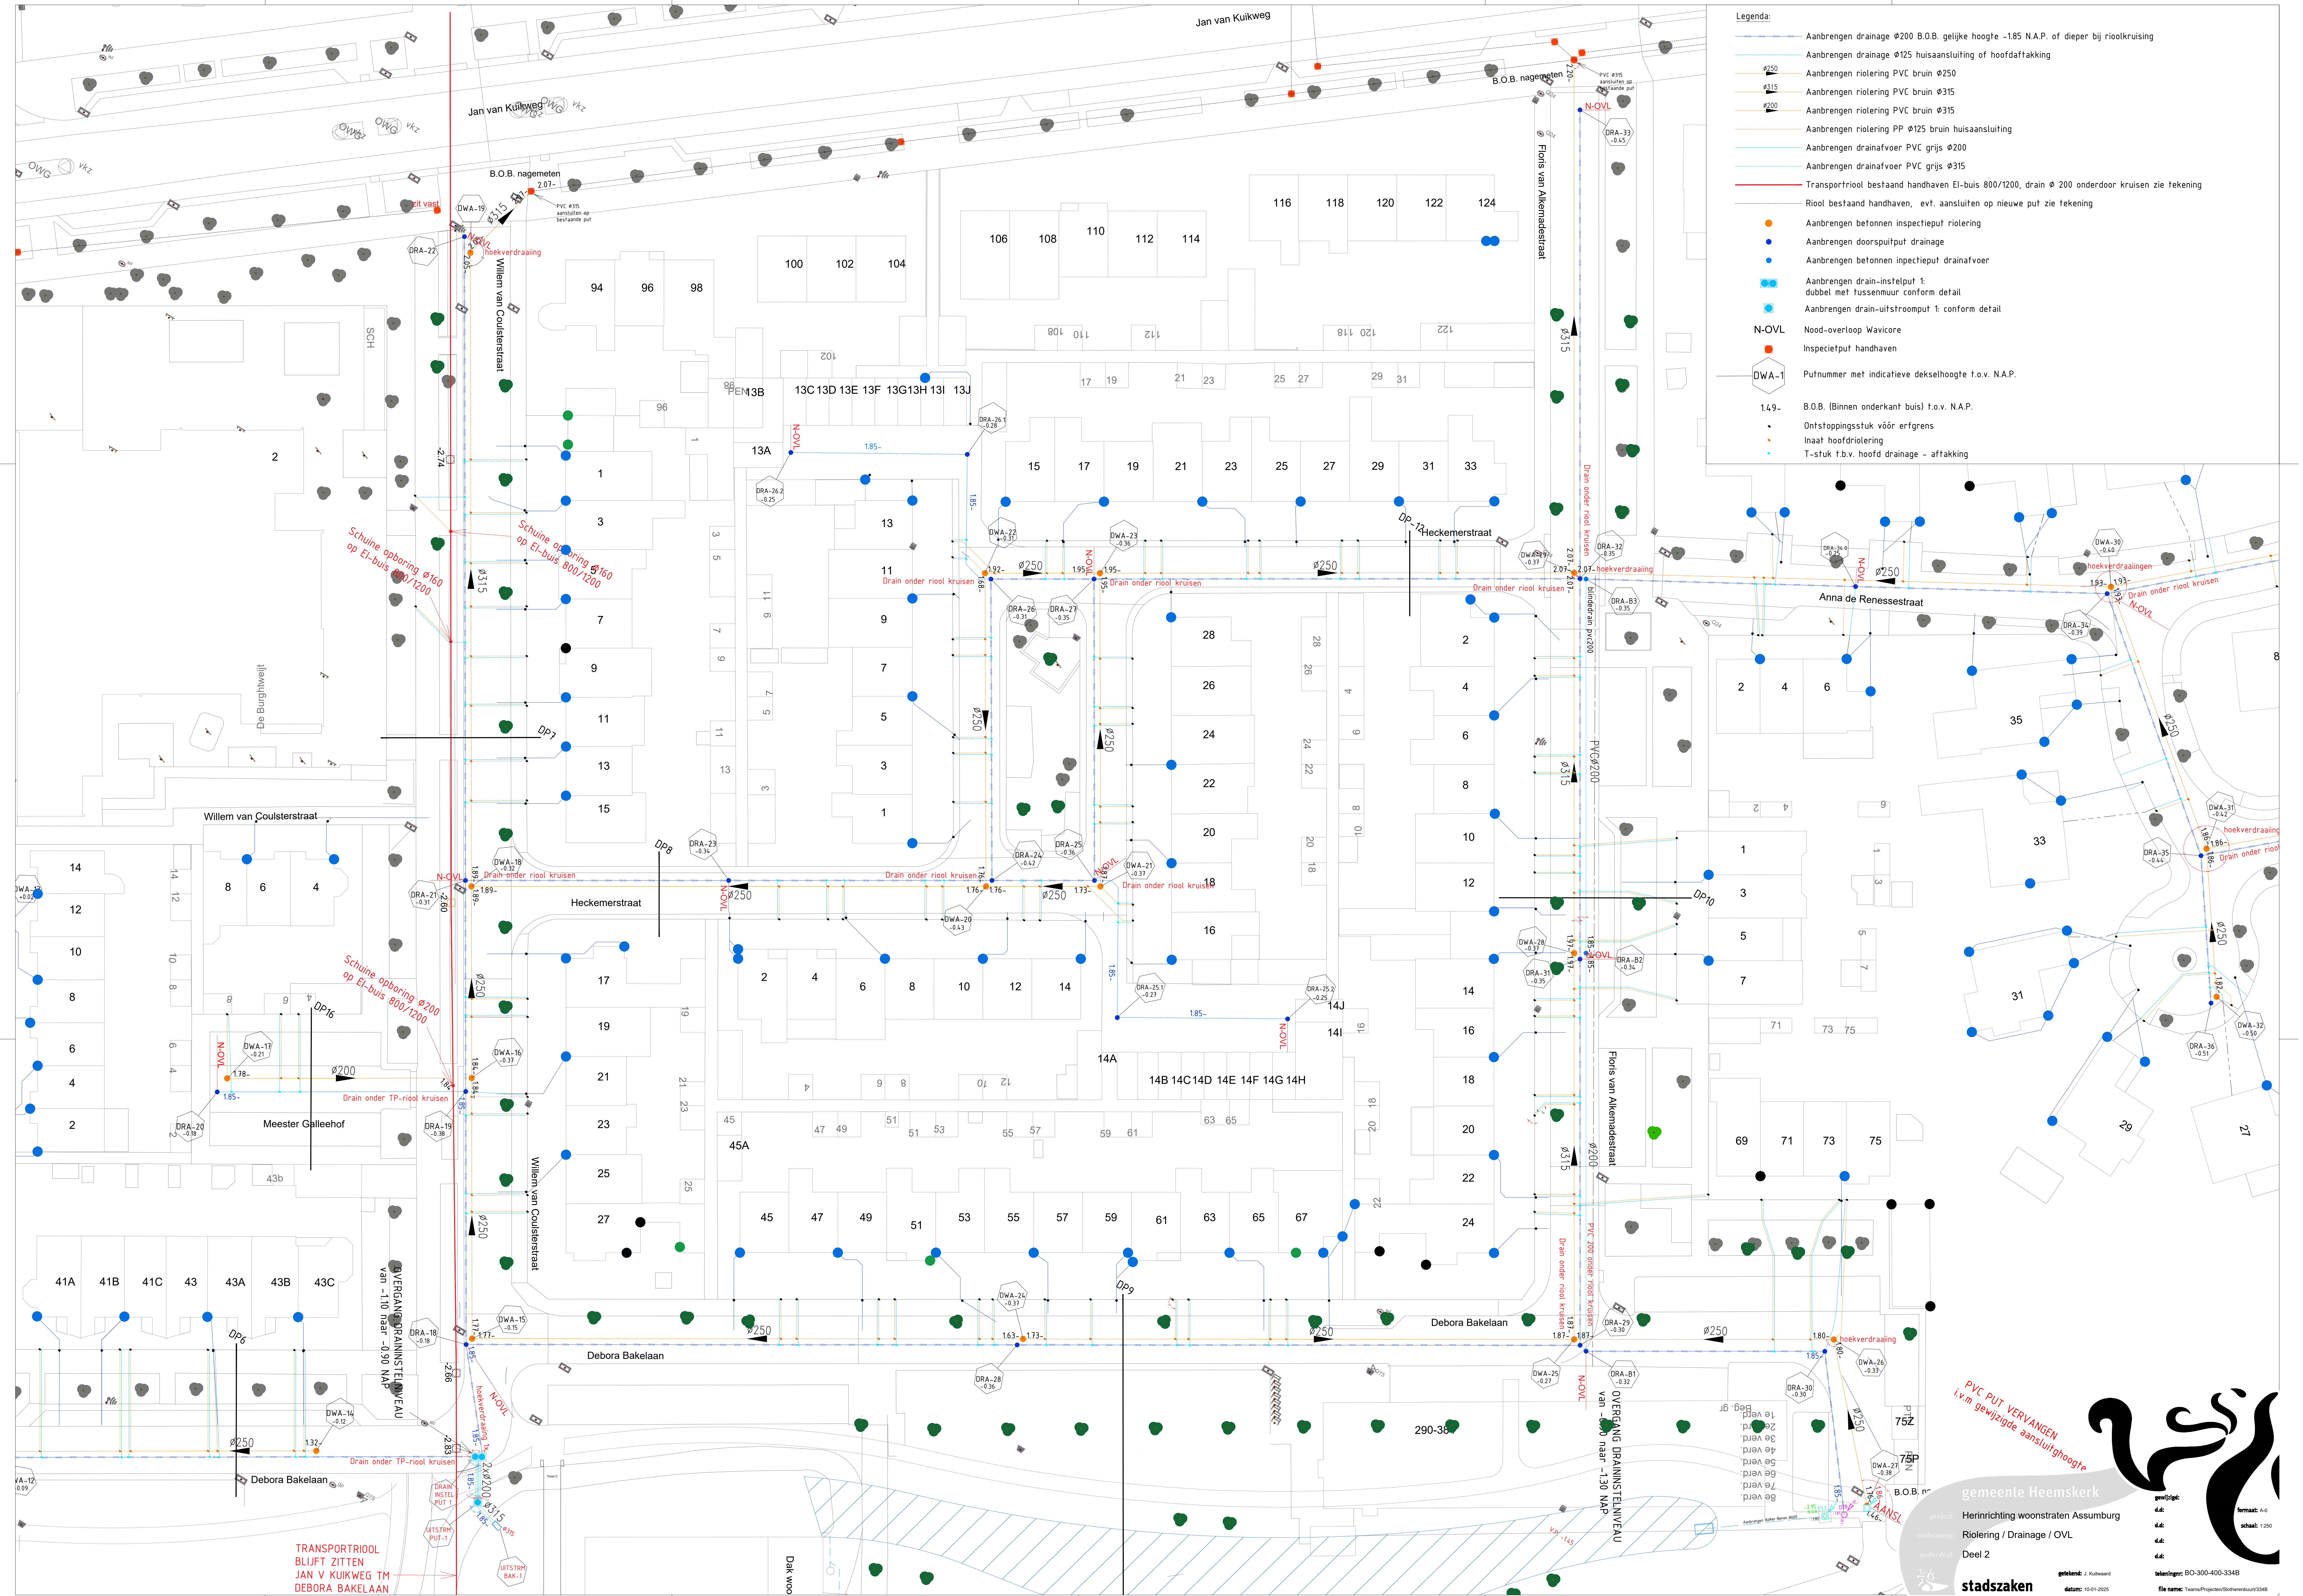

- Legenda:
- Aanbrengen drainage Ø200 B.O.B. gelijke hoogte -185 N.A.P. of dieper bij rioolkruising
 - Aanbrengen drainage Ø125 huisaansluiting of hoofdaftakking
 - Aanbrengen riolering PVC bruin Ø250
 - Aanbrengen riolering PVC bruin Ø315
 - Aanbrengen riolering PVC bruin Ø315
 - Aanbrengen riolering PP Ø125 bruin huisaansluiting
 - Aanbrengen drainafvoer PVC grijs Ø200
 - Aanbrengen drainafvoer PVC grijs Ø315
 - Transportriool bestaand handhaven El-buis 800/1200, drain Ø 200 onderdoor kruisen zie tekening
 - Riool bestaand handhaven, evt. aansluiten op nieuwe put zie tekening
 - Aanbrengen betonnen inspectieput riolering
 - Aanbrengen doorspuitput drainage
 - Aanbrengen betonnen inspectieput drainafvoer
 - Aanbrengen drain-instelput 1: dubbel met tussenmuur conform detail
 - Aanbrengen drain-uitstroompuit 1: conform detail
 - N-OVL Nood-overloop Wavicore
 - Inspectieput handhaven
 - Putnummer met indicatieve deksethoogte t.o.v. N.A.P.
 - 1.49- B.O.B. (Binnen onderkant buis) t.o.v. N.A.P.
 - Ontstoppingsstuk vóór erfgrans
 - Inaaf hoofdriolering
 - T-stuk t.b.v. hoofd drainage - aftakking

PVC PUT Vervangen
i.v.m. gewijzigde aansluitinghoogte

gemeente Heemskerk

project: Herinrichting woonstraten Assumburg

onderwerp: Riolering / Drainage / OVL

onderdeel: Deel 2

getekend: J. Kuikwaard

datum: 10-01-2025

telefoon: 020-300-400-3348

internet: www.heemskerk.nl

formaat: A-0

schaal: 1:250

getekend: BO-300-400-3348

telefoon: 020-300-400-3348

internet: www.heemskerk.nl

TRANSPORTRIOOL
BLIJFT ZITTEN
JAN V KUIKWEG TM
DEBORA BAKELAAN