


- Legenda:
- Aanbrengen drainage Ø200 B.O.B. gelijke hoogte -185 N.A.P. of dieper bij rioolkruising
 - Aanbrengen drainage Ø125 huisaansluiting of hoofdafkassing
 - Aanbrengen riolering PVC bruin Ø250
 - Aanbrengen riolering PVC bruin Ø315
 - Aanbrengen riolering PVC bruin Ø315
 - Aanbrengen riolering PP Ø125 bruin huisaansluiting
 - Aanbrengen drainafvoer PVC grijs Ø200
 - Aanbrengen drainafvoer PVC grijs Ø315
 - Transportriool bestaand handhaven EI-buis 800/1200, drain Ø 200 onderdoor kruisen zie tekening
 - Riool bestaand handhaven, evt. aansluiten op nieuwe put zie tekening
 - Aanbrengen betonnen inspectieput riolering
 - Aanbrengen doorspuitput drainage
 - Aanbrengen betonnen inspectieput drainafvoer
 - Aanbrengen drain-insletput 1: dubbel met tussenuitvoer conform detail
 - Aanbrengen drain-uitstroomput 1: conform detail
 - N-OVL Nood-overloop Wavicore
 - Inspectieput handhaven
 - Putnummer met indicatieve deksethoogte t.o.v. N.A.P.
 - B.O.B. (Binnen onderkant buis) t.o.v. N.A.P.
 - Ontstoppingsstuk vóór erfgrans
 - Inlaat hoofdriolering
 - T-stuk t.b.v. hoofd drainage - aftakking

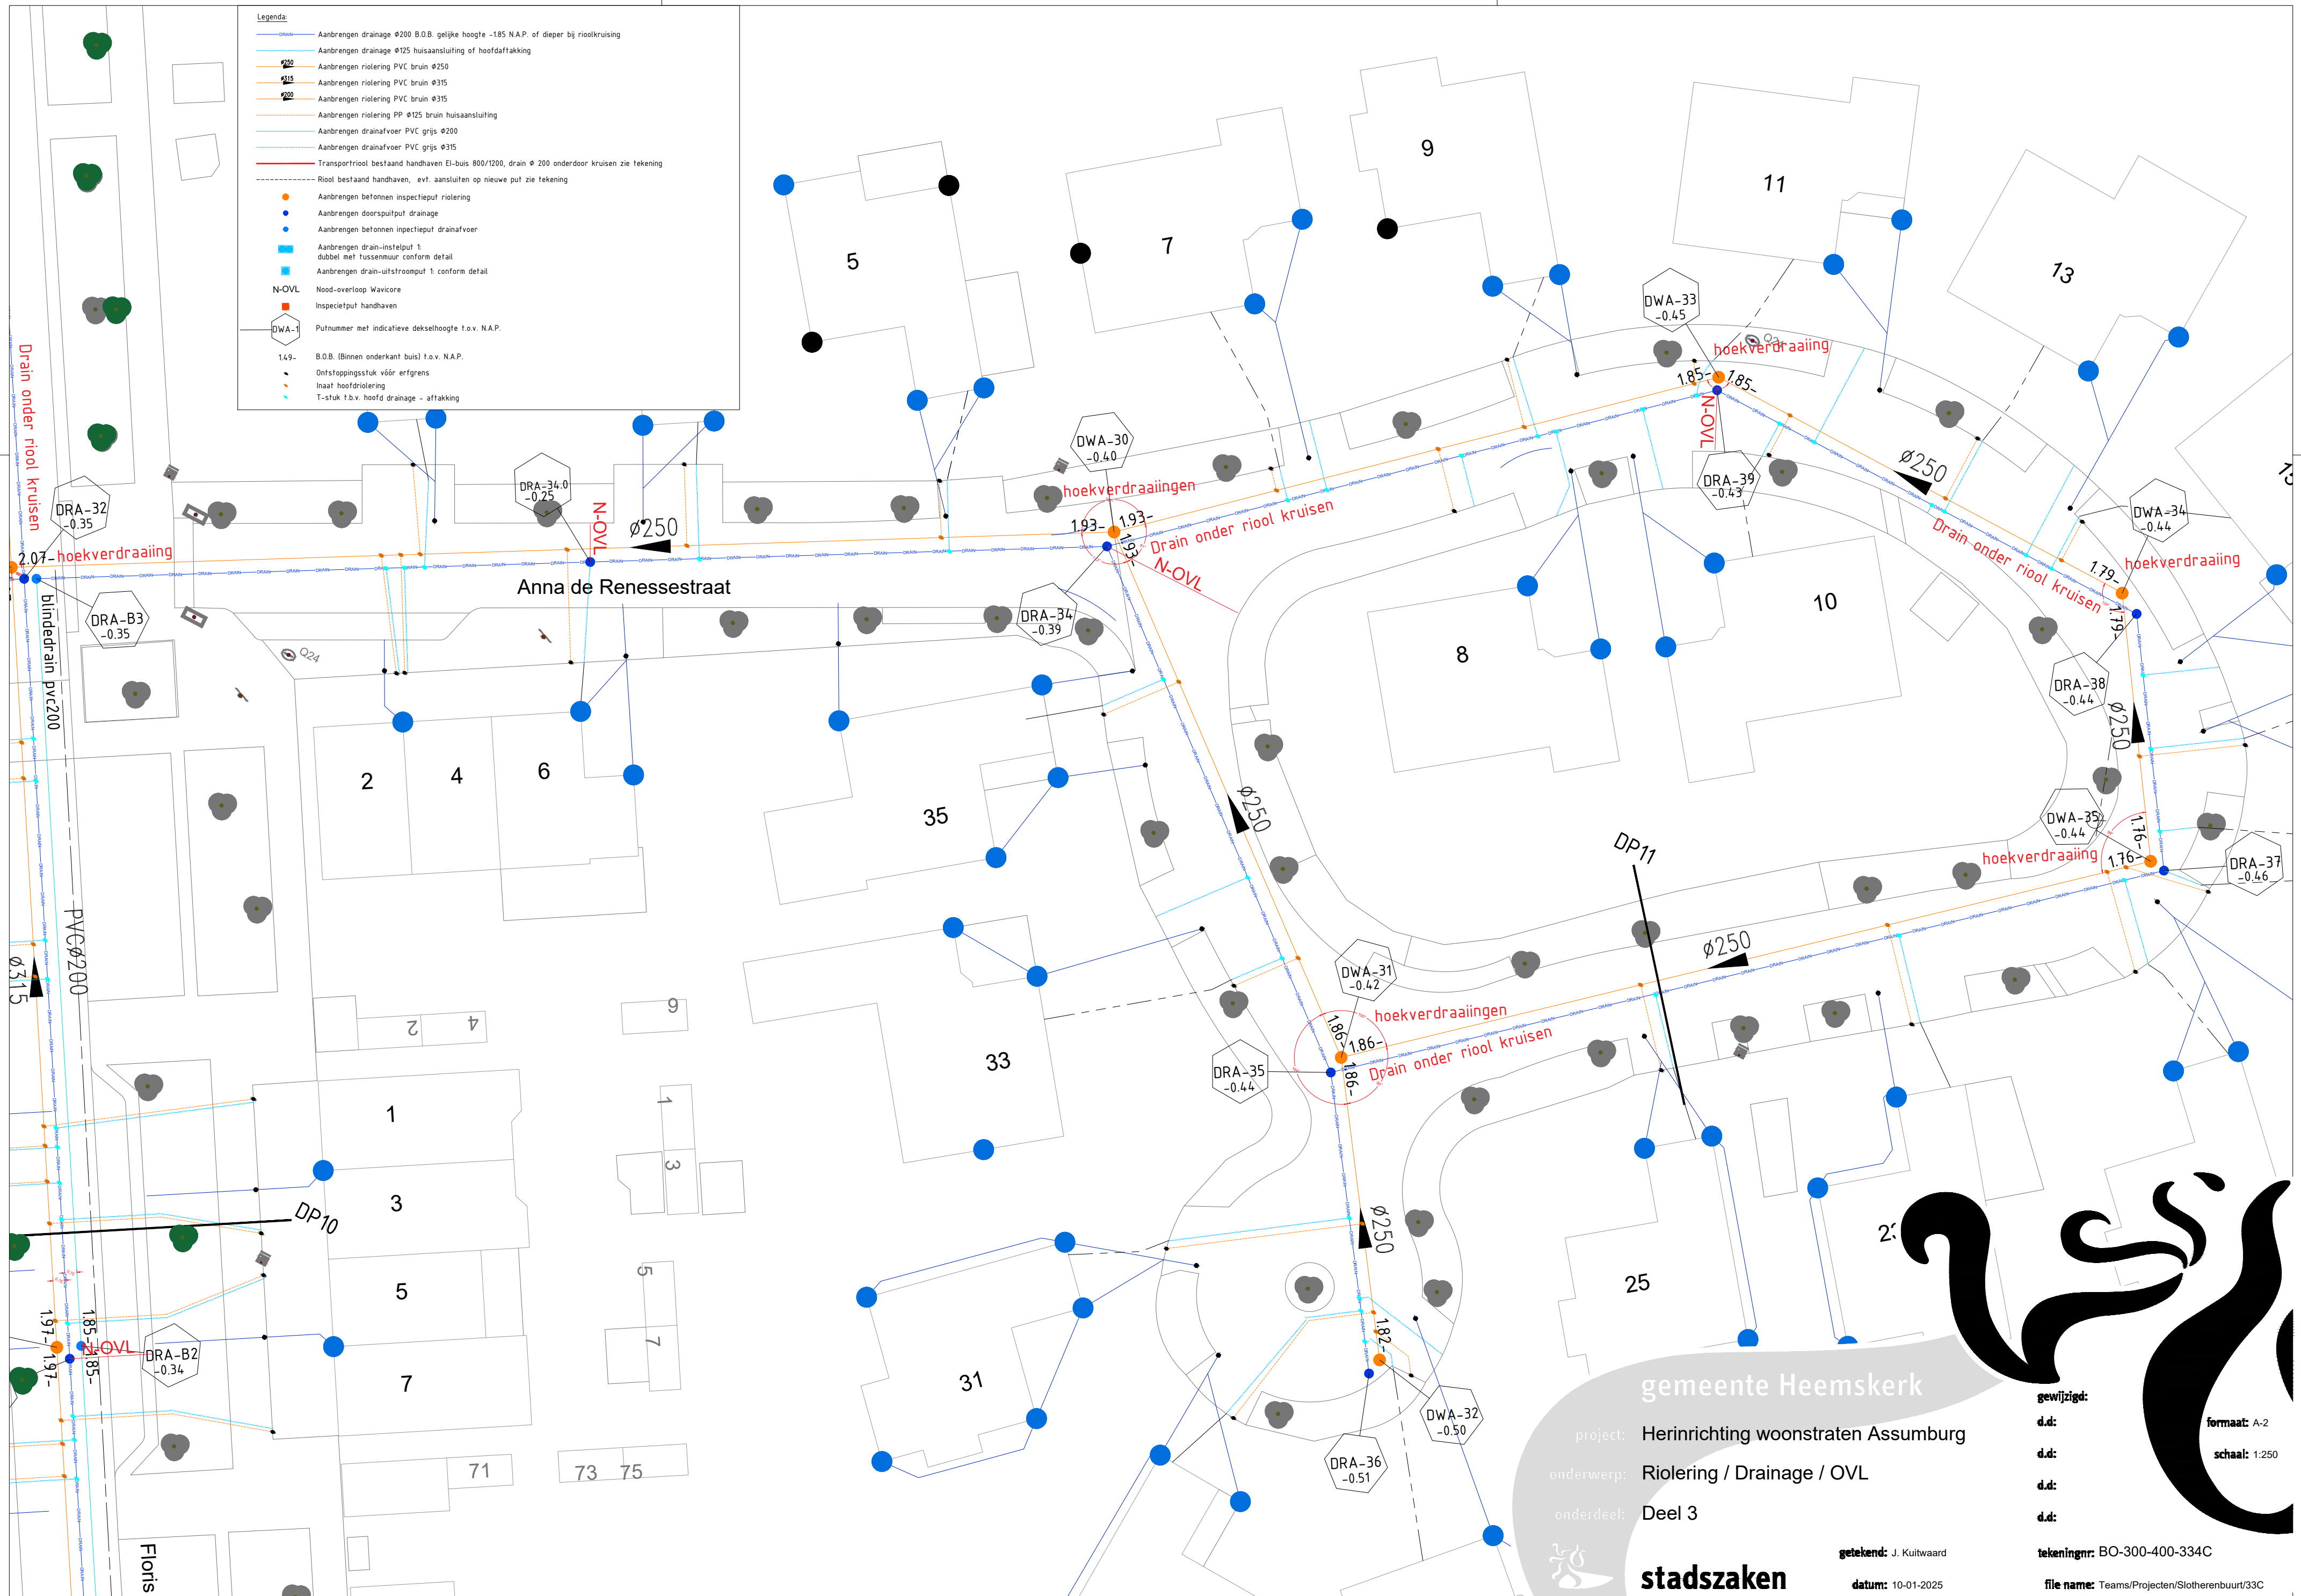

gemeente Heemskerk

project: Herinrichting woonstraten Assumburg

onderwerp: Riolering / Drainage / OVL

onderdeel: Deel 3

getekend: J. Kuitwaard

datum: 10-01-2025

tekeningnr: BO-300-400-334C

file name: Teams/Projecten/Slotherenbuurt/33C

gewijzigd:

d.d.

d.d.

d.d.

d.d.

formaat: A-2

schaal: 1:250

stadszaken

GEMEENTEN: M. van Heemskerkplein 1 POSTADRES: Postbus 1 - 1960 AA Heemskerk TELEFOON: 140251 E-MAIL: post@heemskerk.nl INTERNET: www.heemskerk.nl