

LEGENDA:

A01-030zb = Begin zone maximum snelheid 30 km/h

A02-030ze = Einde zone maximum snelheid 30 km/h

C02-0B54f = Eénrichtingsweg met uitzondering

C03-0B54f = Eénrichtingsweg met uitzondering

E06 = Mindervalde parkeerplaats

E06-0B = Mindervalde parkeerplaats gereserveerd met kenteken


G07 = Voetpad

G11 = Fietspad

N01 = Straatnaambord

N01lr = Straatnaambord met pijl links/rechts

N05v1 = Straatnaambord met verklarende tekst

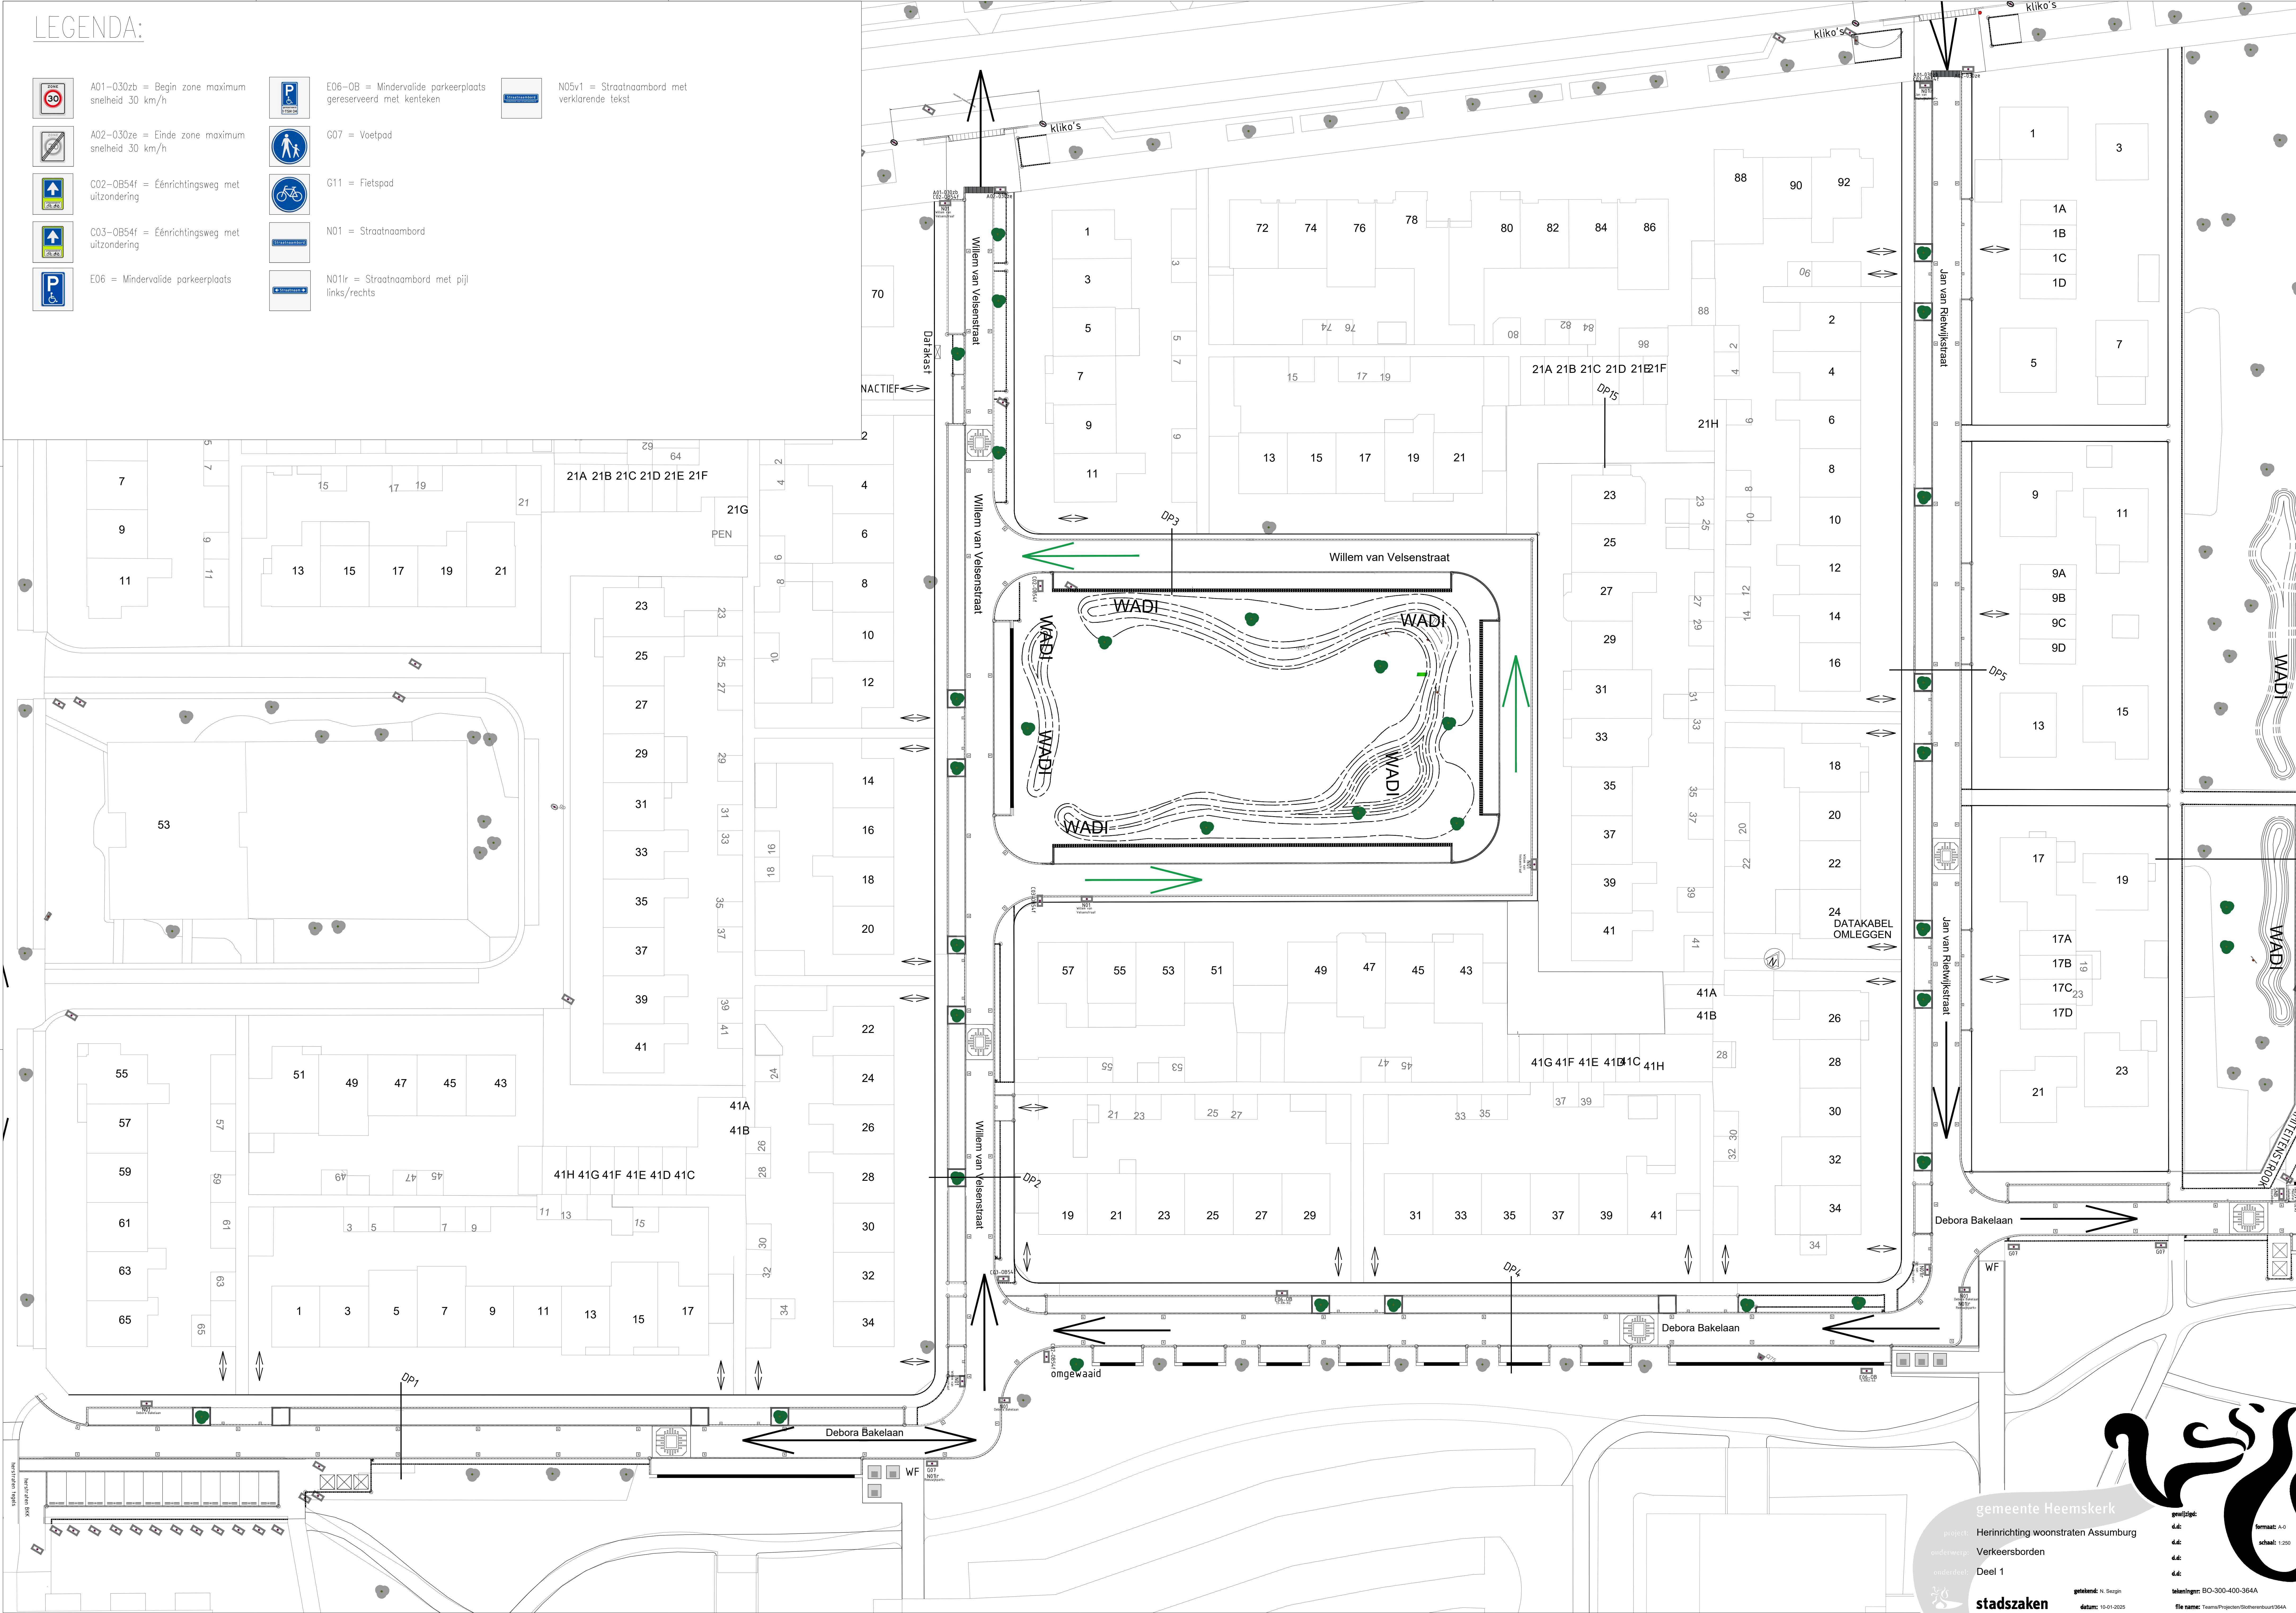

gemeente Heemskerk

project: Herinrichting woonstraten Assumburg

ontwerper: Verkeersborden

onderdeel: Deel 1

getekend: N. Baugh

datum: 10-01-2025

telefoon: 030-400-3644

file name: Team\Projecten\Bouwenbuurt\3644

internet: www.heemskerk.nl

formaat: A0

schaal: 1:250