




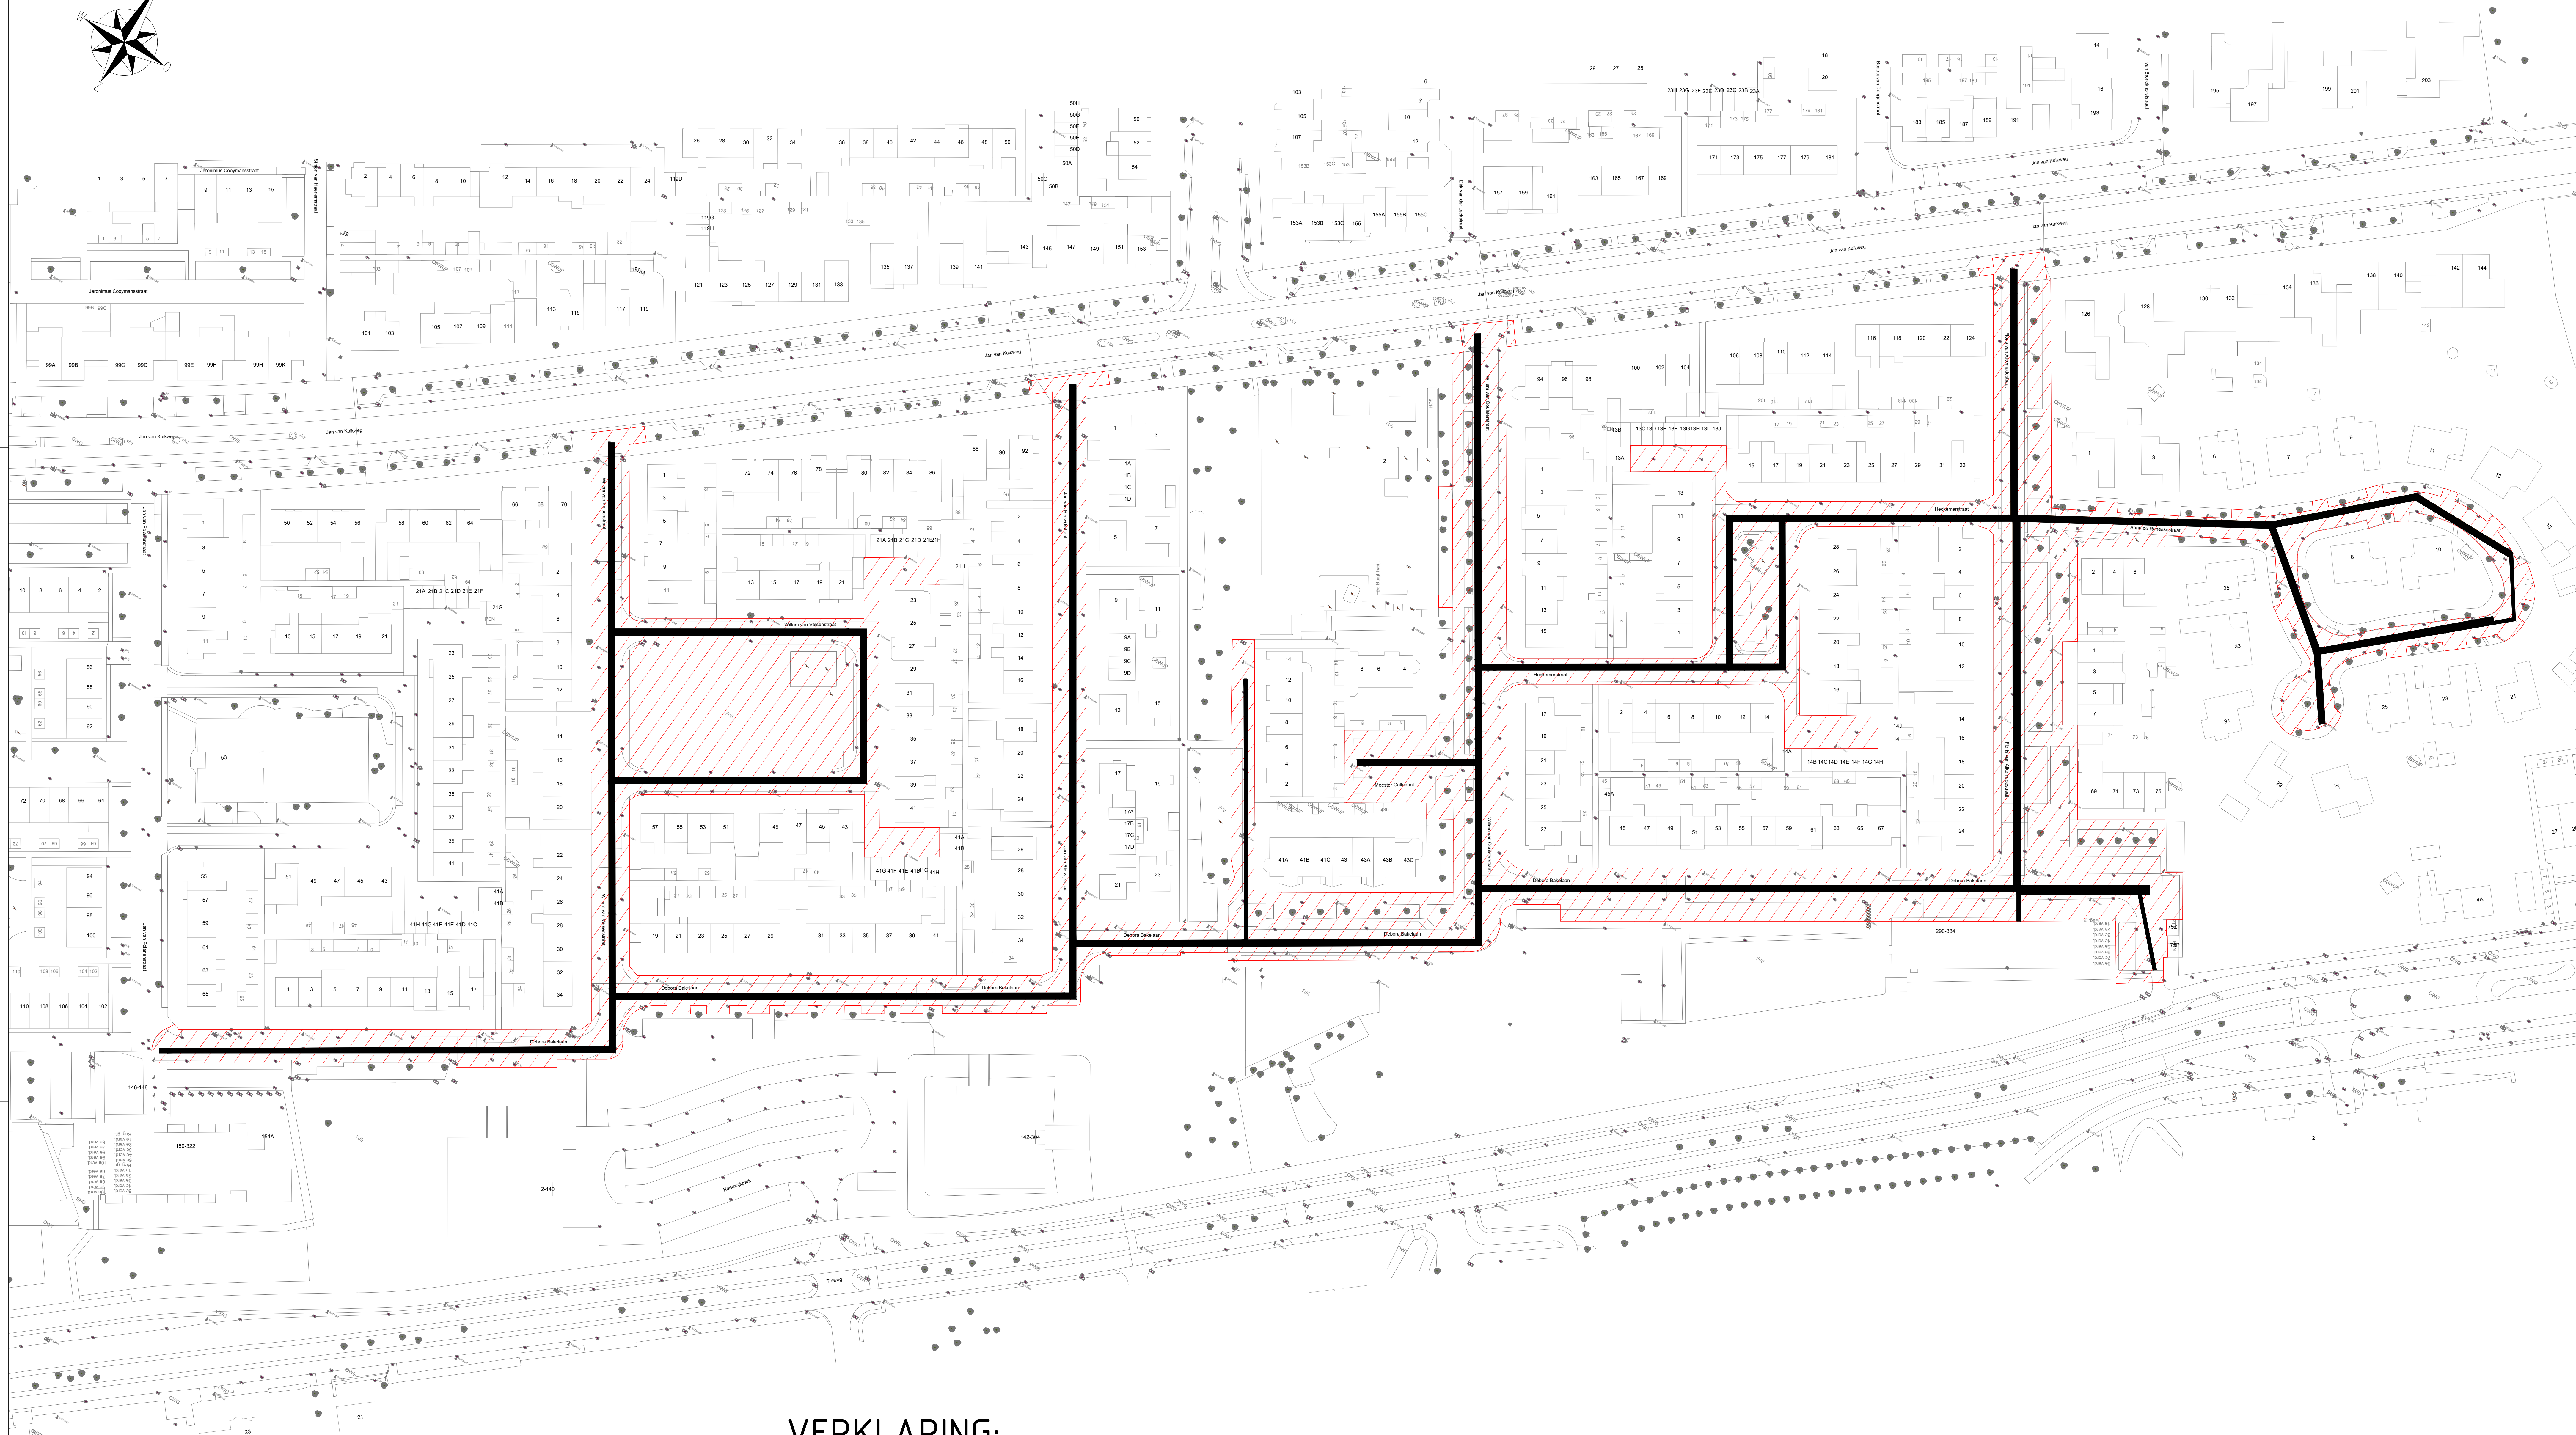

VERKLARING:

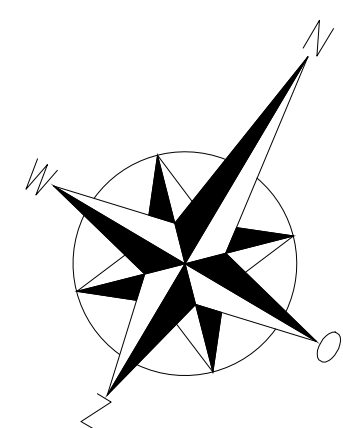

Te onderzoeken werkgebied 19657 m2
Verkennend en AP04 tot -1 m t.o.v. maaiveld

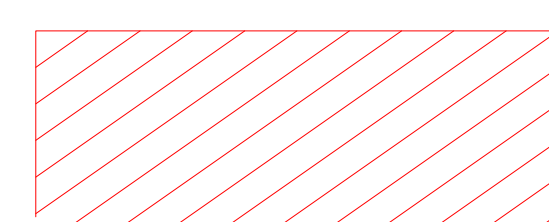

Te onderzoeken nieuw riooltracé 3343 m2
Verkennend en AP04 tot -1.90 m t.o.v. N.A.P.

