


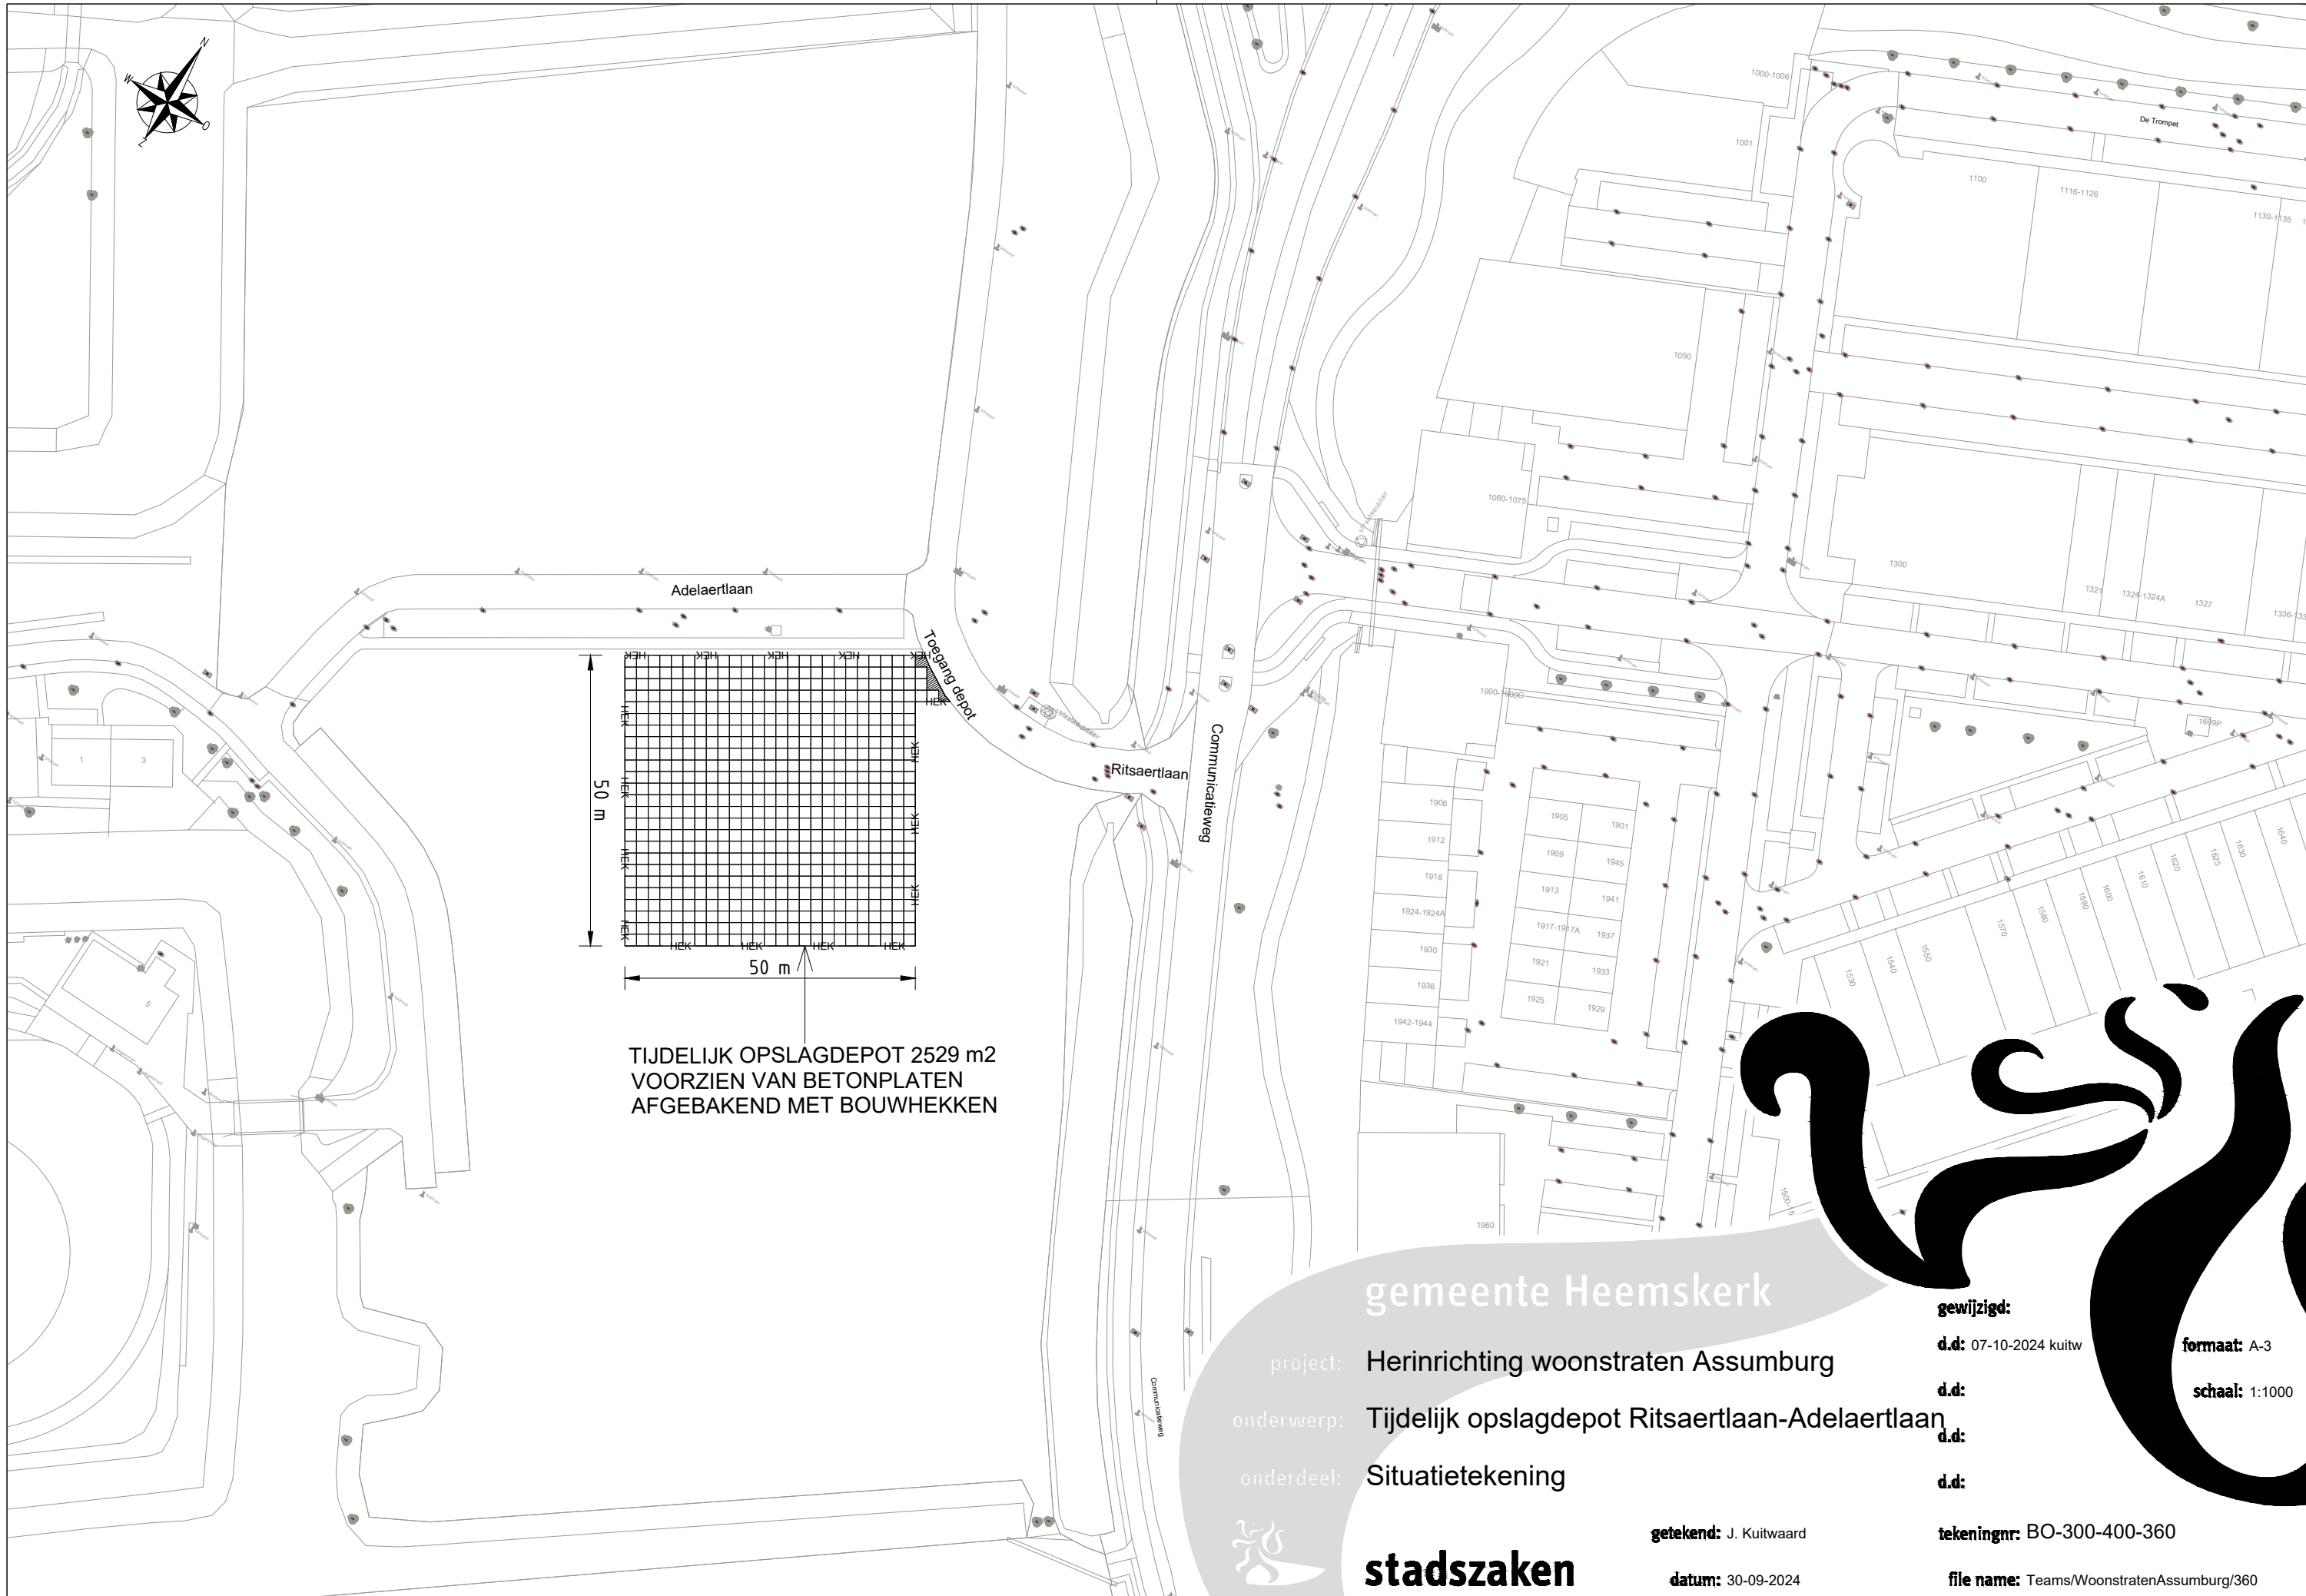

gemeente Heemskerk

project: Herinrichting woonstraten Assumburg

onderwerp: Tijdelijk opslagdepot Ritsaertlaan-Adelaertlaan

onderdeel: Situatietekening



stadszaken

getekend: J. Kuitwaard

datum: 30-09-2024

gewijzigd:

d.d: 07-10-2024 kuitw

d.d:

d.d:

d.d:

formaat: A-3

schaal: 1:1000

tekeningnr: BO-300-400-360

file name: Teams/WoonstratenAssumburg/360