
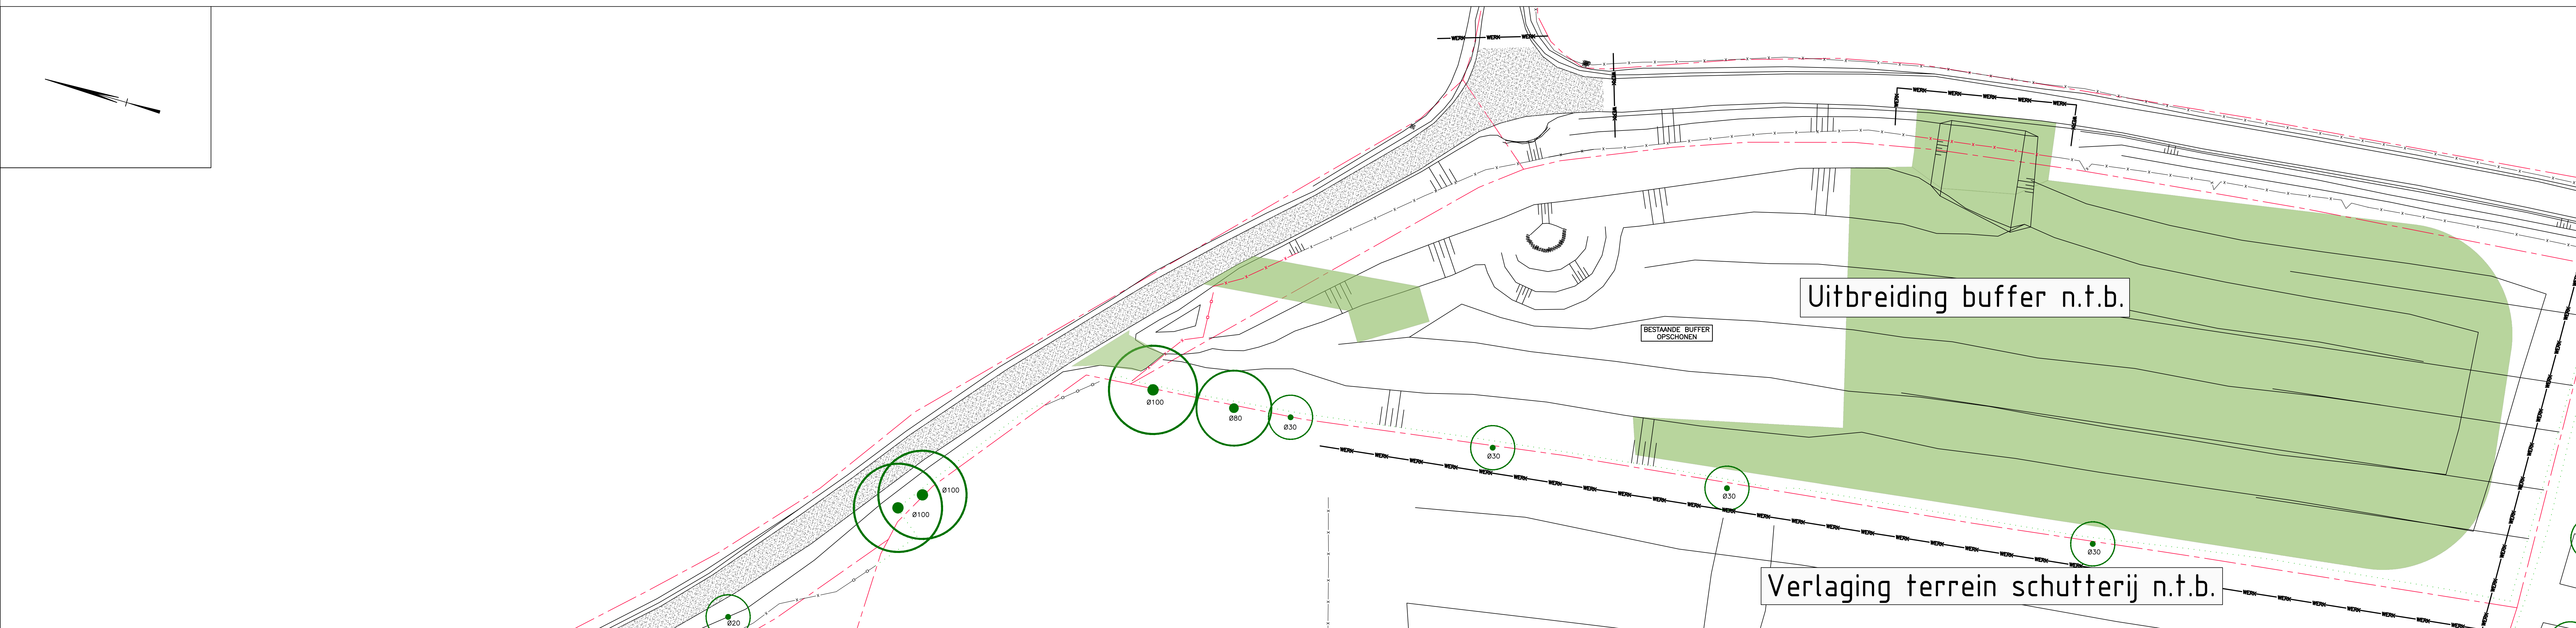
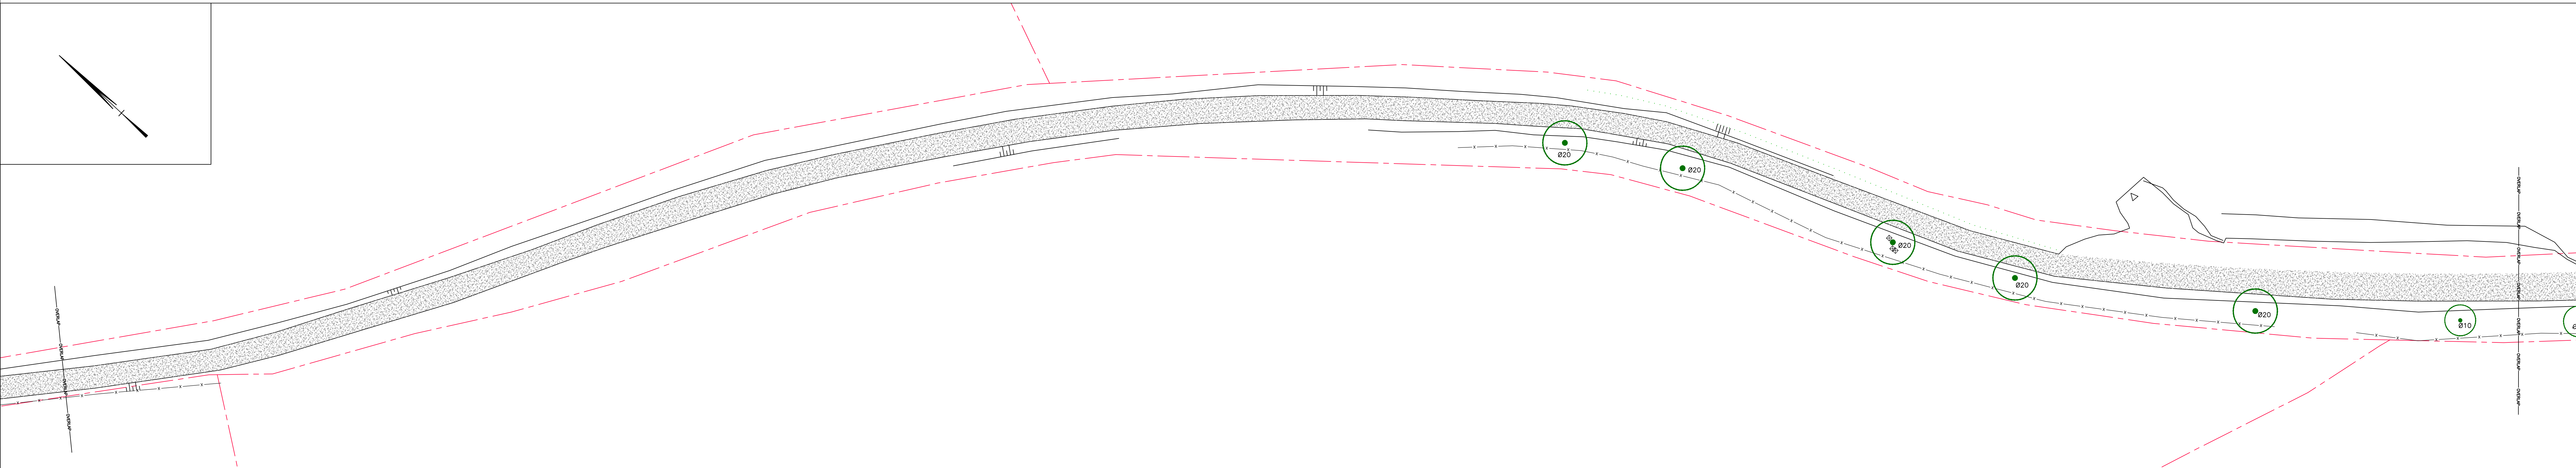


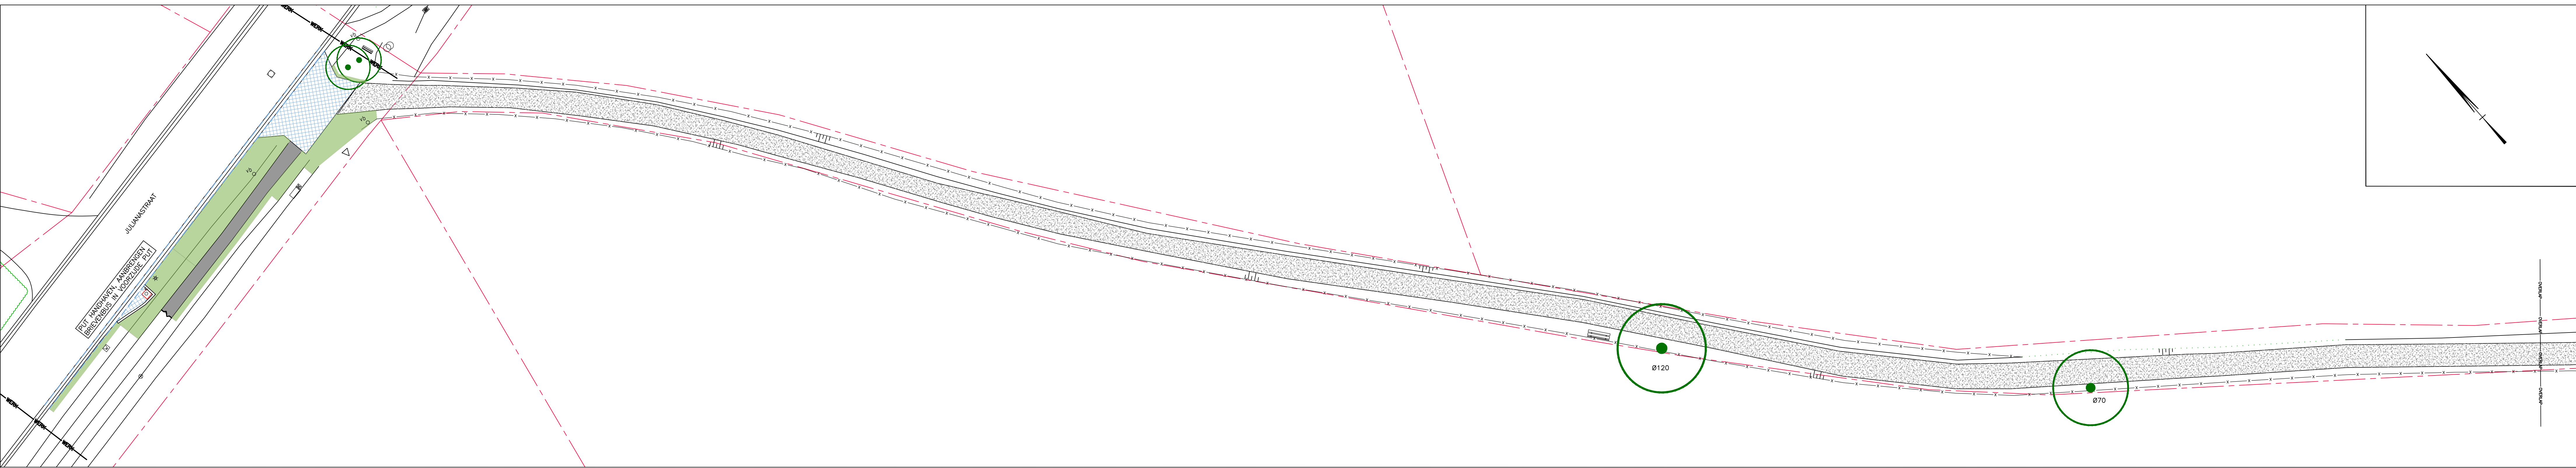

	BESTAADE BEBOUWING		OP TE BREKEN MOLDOOT 5 STROEKEN NATUURSTEEN KEIEN 150x100 mm (HERGEBRUIK)		BESTAADE TE HANDHAVEN POORT		BESTAADE TE HANDHAVEN LICHTMAST		MAIEN EN FREZEN BERM/WEILAND
	BESTAADE INRIT		OP TE BREKEN ASFALTVERHARDING		OP TE NEMEN POORT (HERGEBRUIK)		BESTAADE TE HANDHAVEN WATERPUTJE		BESTAADE TE HANDHAVEN HAAG
	KADASTRALE GRENS		OP TE BREKEN NATUURSTEENVERHARDING VAN 150x100x80mm (HERGEBRUIK)		BESTAADE TE HANDHAVEN HEKWERK		BESTAADE TE HANDHAVEN VERKEERSBORD		BESTAADE TE HANDHAVEN BOOM
	WERKGRENS		VERVUURDEREN BESTAADE VERHARDING (LOOING INDIKATIE) T.B.V. AANLEG RIJOL EN NIEUWE VERHARDING (HERGEBRUIK)		BESTAADE TE VERVUURDEREN HEKWERK HOUTEN PALEN PLINTDRAAD		BESTAADE TE HANDHAVEN		
	ZAGEN ASFALTVERHARDING		BESTAADE TE HANDHAVEN AFZETPALEN/ROUTEPALEN		BESTAADE TE HANDHAVEN BANK				

DEFINITIEF

Project : JULIANA STRAAT, EPN

Opdrachtgever : GEMEENTE GULPEN WITTEM

Onderdeel : SITUATIE OPBREEK

Getekend : SV/BB

Datum : 25 MAART 2025

CAD-bestand : C:\BP\GULP\Dropbox\Overstroom\01-Projecten\2025\01_Roadway\Open\03_Tekening\06_BV\Personel\1\23.055 - B.dwg

Schaal : 1:200

Formaat : A0

Geplaatst : 23.055

23.055

B.01

Bezoekadres
Postbus 44
6120 AA Bunnik

Postadres
Postbus 44
6120 AA Bunnik

Tel +31 (0)46 458 22 22
info@plangroep-heggen.nl
www.plangroep-heggen.nl