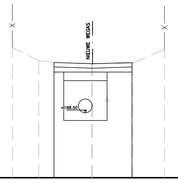

187.00 m. + N.A.P.

AFSTAND							
BESTAANDE HOOGTE	+190.01 −1.80	+189.73 −1.74	+189.64 −0.09	+189.64 −0.02	+189.64 +0.00	+189.64 +0.02	+189.98 +1.98
NIEUWE HOOGTE	IN HET WERK BEPALEN						

DWARSPROFIEL 1

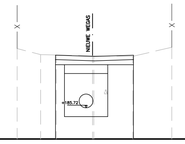

185.00 m. + N.A.P.

AFSTAND							
BESTAANDE HOOGTE	+187.79 −1.74	+186.87 −1.20	+186.83 −0.04	+186.83 −0.03	+186.83 +0.00	+186.81 −0.03	+187.74 +1.93
NIEUWE HOOGTE	IN HET WERK BEPALEN						

DWARSPROFIEL 2

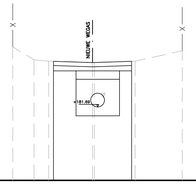

180.00 m. + N.A.P.

AFSTAND							
BESTAANDE HOOGTE	+177.06 −2.84	+175.78 −1.35	+175.71 −0.07	+175.70 −0.00	+175.70 +0.00	+175.70 +0.00	+177.77 +2.07
NIEUWE HOOGTE	IN HET WERK BEPALEN						

DWARSPROFIEL 3

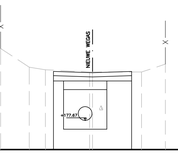

177.00 m. + N.A.P.

AFSTAND							
BESTAANDE HOOGTE	+175.72 −2.13	+174.26 −1.46	+174.17 −0.09	+174.17 −0.07	+174.17 +0.00	+174.17 +0.90	+176.17 +1.98
NIEUWE HOOGTE	IN HET WERK BEPALEN						

DWARSPROFIEL 4

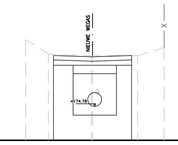

174.00 m. + N.A.P.

AFSTAND							
BESTAANDE HOOGTE	+170.72 −3.34	+169.70 −1.02	+169.67 −0.03	+169.67 −0.03	+169.67 +0.00	+170.57 +0.90	+172.74 +1.95
NIEUWE HOOGTE	IN HET WERK BEPALEN						

DWARSPROFIEL 5

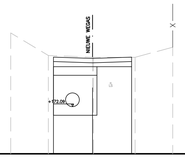

171.00 m. + N.A.P.

AFSTAND							
BESTAANDE HOOGTE	+171.70 −1.29	+171.70 −0.00	+171.70 −0.00	+171.70 +0.00	+171.70 +0.00	+172.60 +0.90	+174.65 +1.95
NIEUWE HOOGTE	IN HET WERK BEPALEN						

DWARSPROFIEL 6

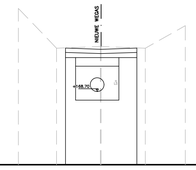

167.00 m. + N.A.P.

AFSTAND							
BESTAANDE HOOGTE	+170.61 −1.81	+169.69 −1.03	+169.69 −0.00	+169.73 −0.02	+169.73 +0.00	+169.68 +0.93	+170.21 +1.94
NIEUWE HOOGTE							

DWARSPROFIEL 7

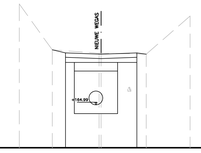

164.00 m. + N.A.P.

AFSTAND							
BESTAANDE HOOGTE	+167.07 −1.89	+166.23 −1.13	+166.20 −0.03	+166.15 −0.05	+166.15 +0.00	+166.14 +0.93	+167.07 +2.00
NIEUWE HOOGTE							

DWARSPROFIEL 8

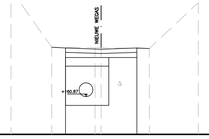

160.00 m. + N.A.P.

AFSTAND							
BESTAANDE HOOGTE	+163.34 −2.98	+162.21 −1.14	+162.21 −0.03	+162.20 −0.01	+162.20 +0.00	+163.11 +0.91	+165.34 +3.24
NIEUWE HOOGTE	IN HET WERK BEPALEN						

DWARSPROFIEL 9

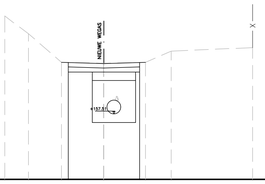

156.00 m. + N.A.P.

AFSTAND							
BESTAANDE HOOGTE	+159.73 −2.39	+158.00 −1.74	+158.00 −0.00	+158.00 −0.01	+158.00 +0.00	+158.93 +0.93	+159.93 +1.93
NIEUWE HOOGTE	IN HET WERK BEPALEN						

DWARSPROFIEL 10

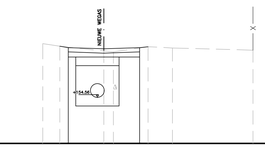

153.50 m. + N.A.P.

AFSTAND							
BESTAANDE HOOGTE	+155.91 −1.41	+155.11 −1.02	+155.11 −0.03	+155.11 +0.00	+155.11 +0.22	+156.04 +0.93	+159.50 +3.44
NIEUWE HOOGTE	IN HET WERK BEPALEN						

DWARSPROFIEL 11

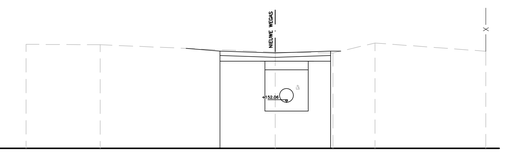

151.00 m. + N.A.P.

AFSTAND							
BESTAANDE HOOGTE	+153.45 −5.75	+153.39 −4.04	+151.89 −1.28	+151.89 +0.00	+151.77 −0.12	+153.32 +1.33	+155.47 +3.48
NIEUWE HOOGTE	IN HET WERK BEPALEN						

DWARSPROFIEL 12

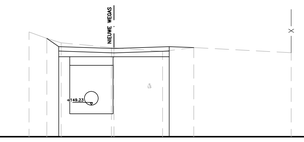

148.50 m. + N.A.P.

AFSTAND							
BESTAANDE HOOGTE	+150.50 −1.96	+150.17 −1.35	+150.17 −0.38	+150.17 −0.25	+150.50 −0.06	+150.50 +0.00	+150.50 +0.12 +2.37	+150.50 +1.84	+154.49 +4.09
NIEUWE HOOGTE	IN HET WERK BEPALEN						

DWARSPROFIEL 13

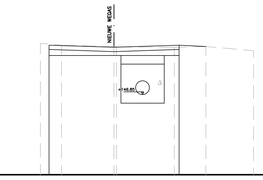

145.00 m. + N.A.P.

AFSTAND							
BESTAANDE HOOGTE	+148.07 −1.70	+147.20 −1.50	+147.20 −1.21	+147.17 −0.03	+147.17 +0.00	+147.17 +0.06	+147.17 +1.39	+147.50 +1.50	+147.62 +2.12	+147.70 +3.22
NIEUWE HOOGTE	IN HET WERK BEPALEN						

DWARSPROFIEL 14

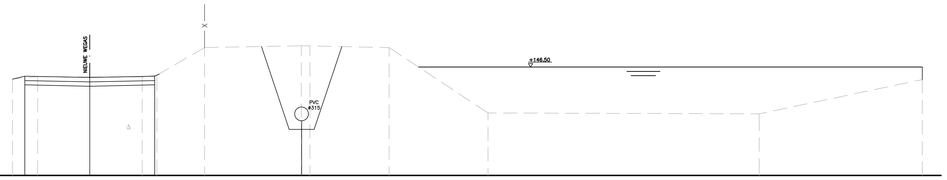

144.00 m. + N.A.P.

| DWARSPROFIEL | DP24 | | | | | | |