
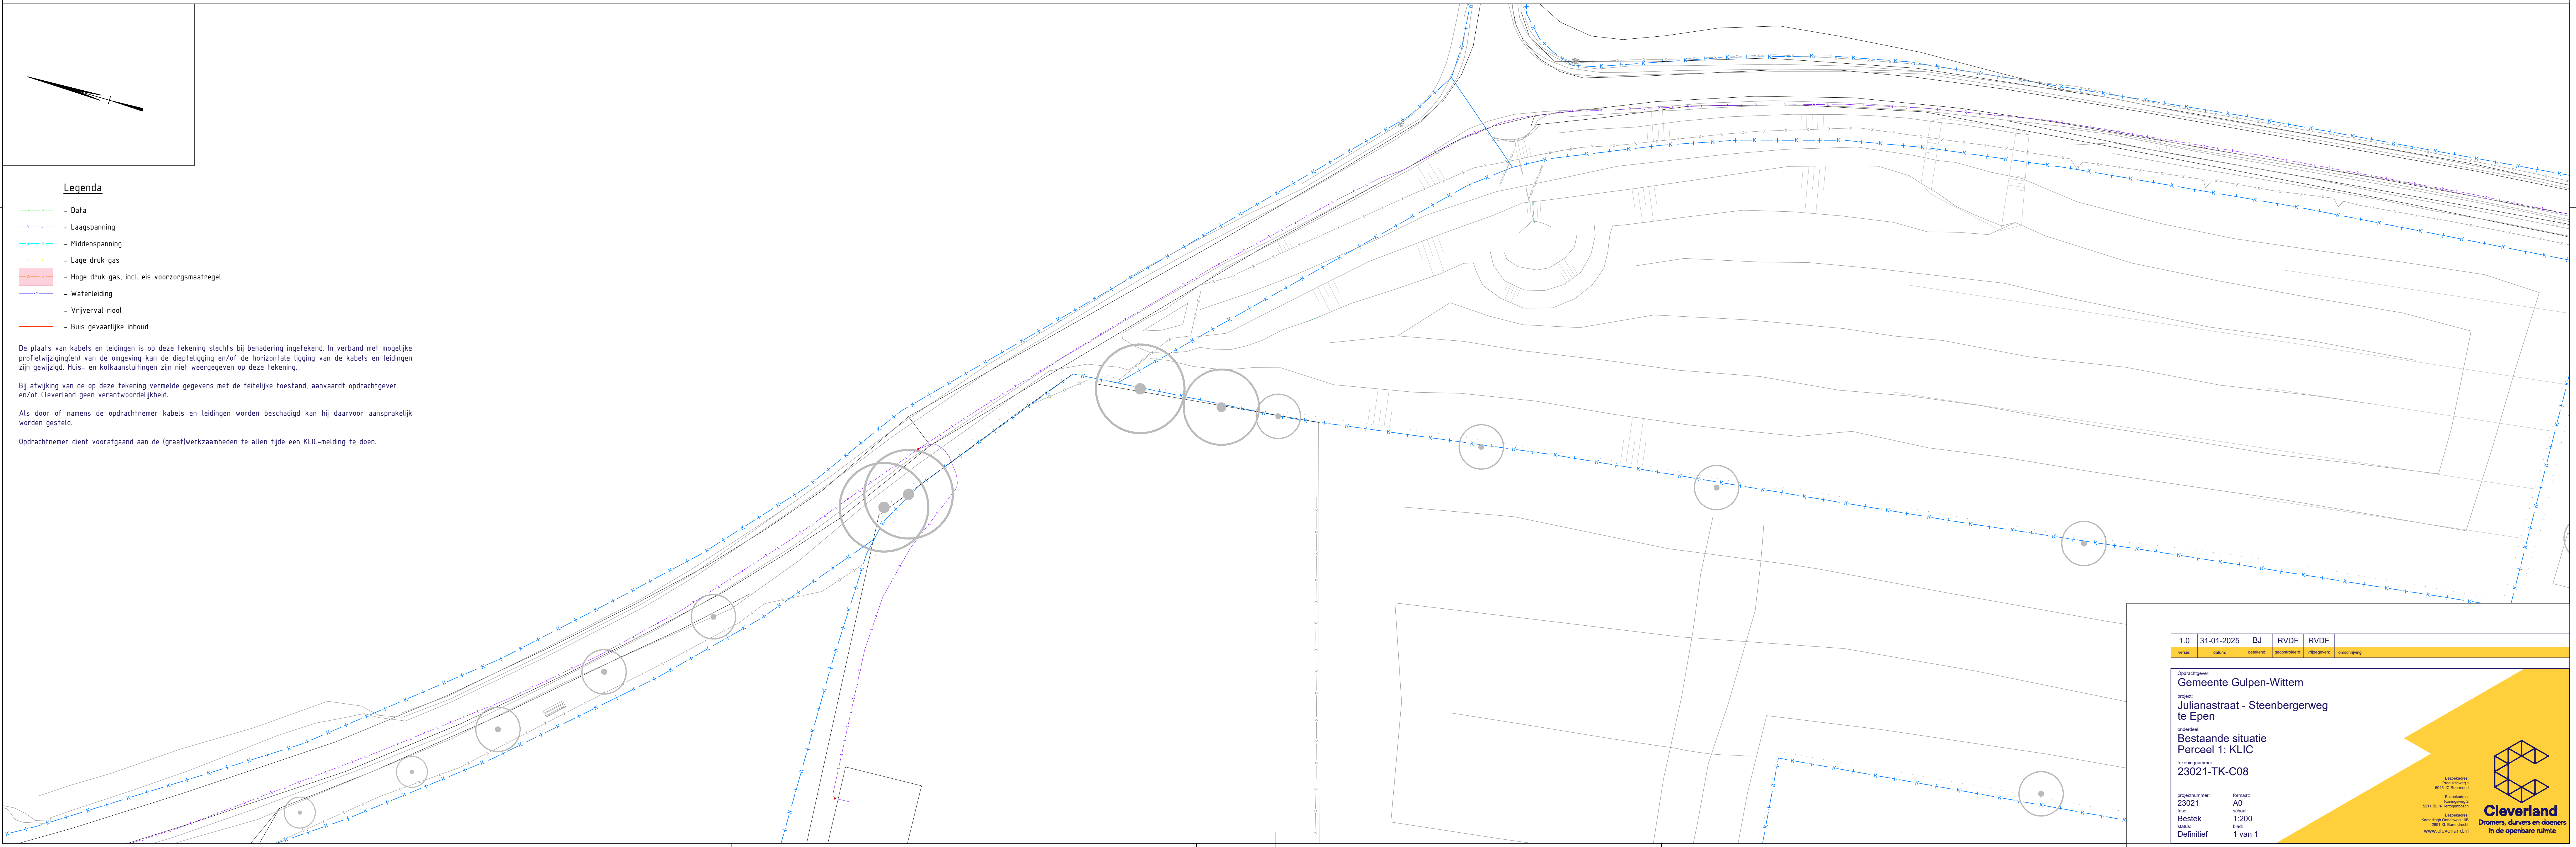
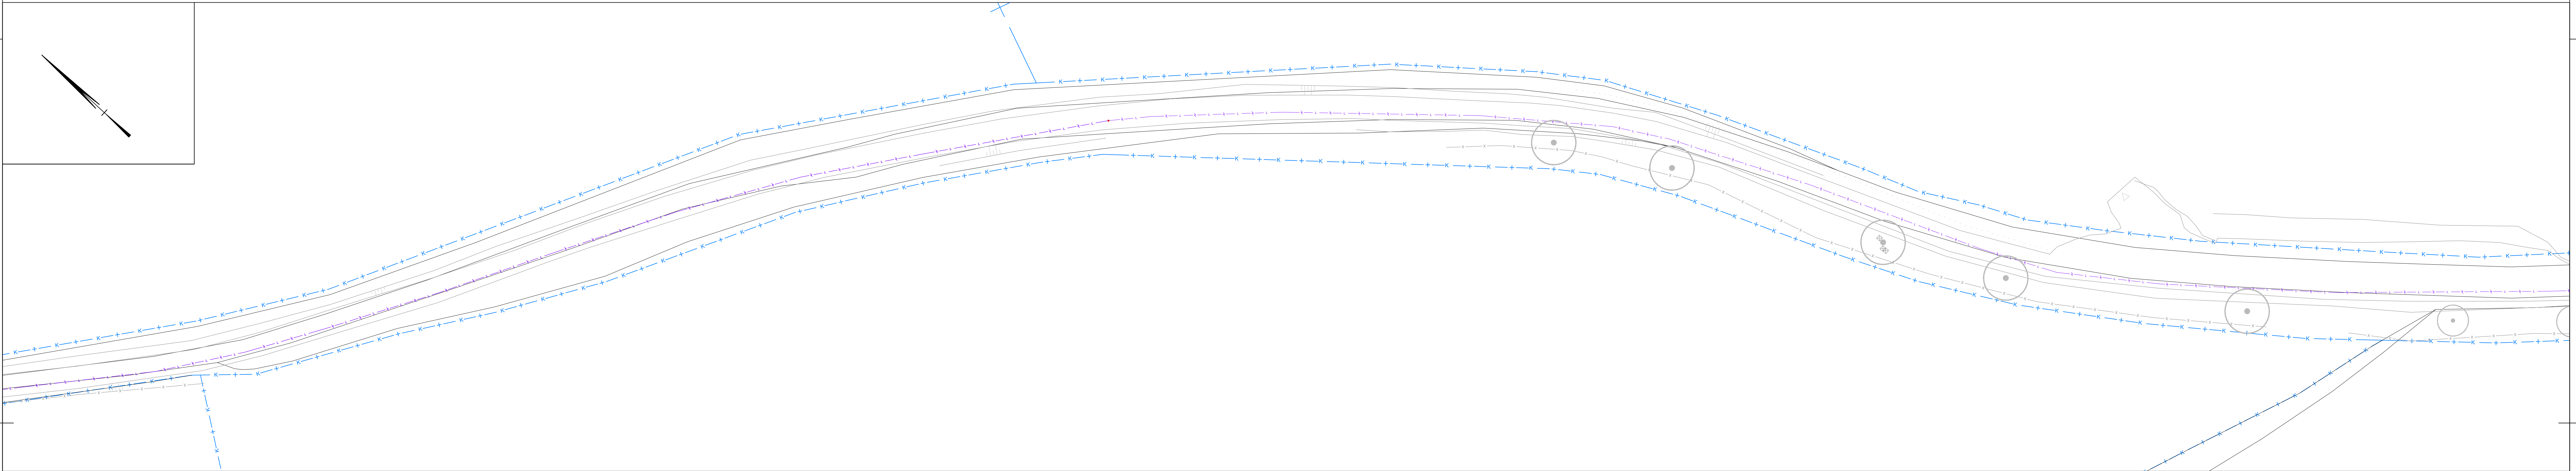


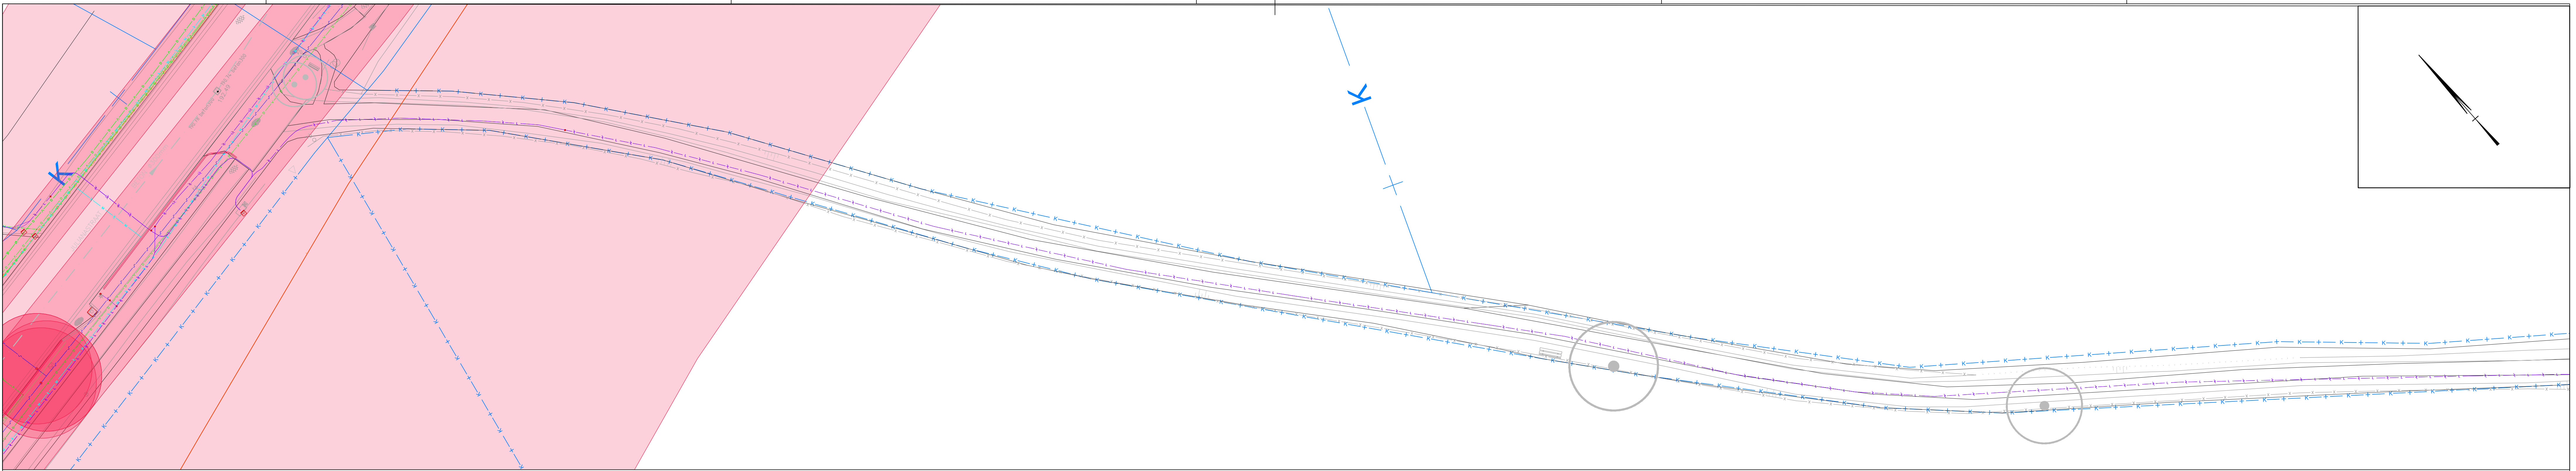

Legenda

- Data
- Laagspanning
- Middenspanning
- Lage druk gas
- Hoge druk gas, incl. eis voorzorgsmaatregel
- Waterleiding
- Vrijverval riool
- Buis gevaarlijke inhoud

De plaats van kabels en leidingen is op deze tekening slechts bij benadering ingetekend. In verband met mogelijke profielwijzigingen van de omgeving kan de diepte- en/of de horizontale ligging van de kabels en leidingen zijn gewijzigd. Huis- en volksaansluitingen zijn niet weergegeven op deze tekening.

Bij afwijking van de op deze tekening vermelde gegevens met de feitelijke toestand, aanvaardt opdrachtgever en/of Cleverland geen aansprakelijkheid.

Als door of namens de opdrachtnemer kabels en leidingen worden beschadigd kan hij daarvoor aansprakelijk worden gesteld.

Opdrachtnemer dient voorafgaand aan de (graa)fwerkzaamheden te allen tijde een KLIC-melding te doen.

1.0	31-01-2025	BJ	RVDF	RVDF
versie	datum	ontwerper	controleur	aanpakking
Onderzocht door: Gemeente Gulpen-Wittem				
Project: Julianastraat - Steenbergenweg te Epen				
Voorwerp: Bestaande situatie Perceel 1: KLIC				
Tekeningnummer: 23021-TK-C08				
Projectnummer: 23021	Formaat: A0			
Tekening: Bestek	Schaal: 1:200			
Opdracht: Definitief	Blad: 1 van 1			

Beeldmerk
Gemeente Gulpen-Wittem
2019 B.V. Gemeente Gulpen-Wittem
Beeldmerk
Gemeente Gulpen-Wittem
2019 B.V. Gemeente Gulpen-Wittem
www.cleverland.nl

Cleverland
Dromen, duren en doelen
in de openbare ruimte