
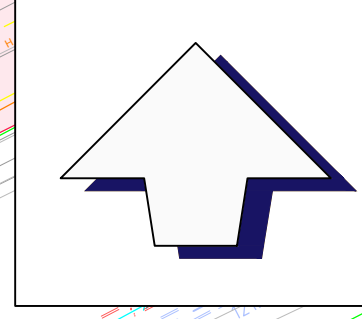


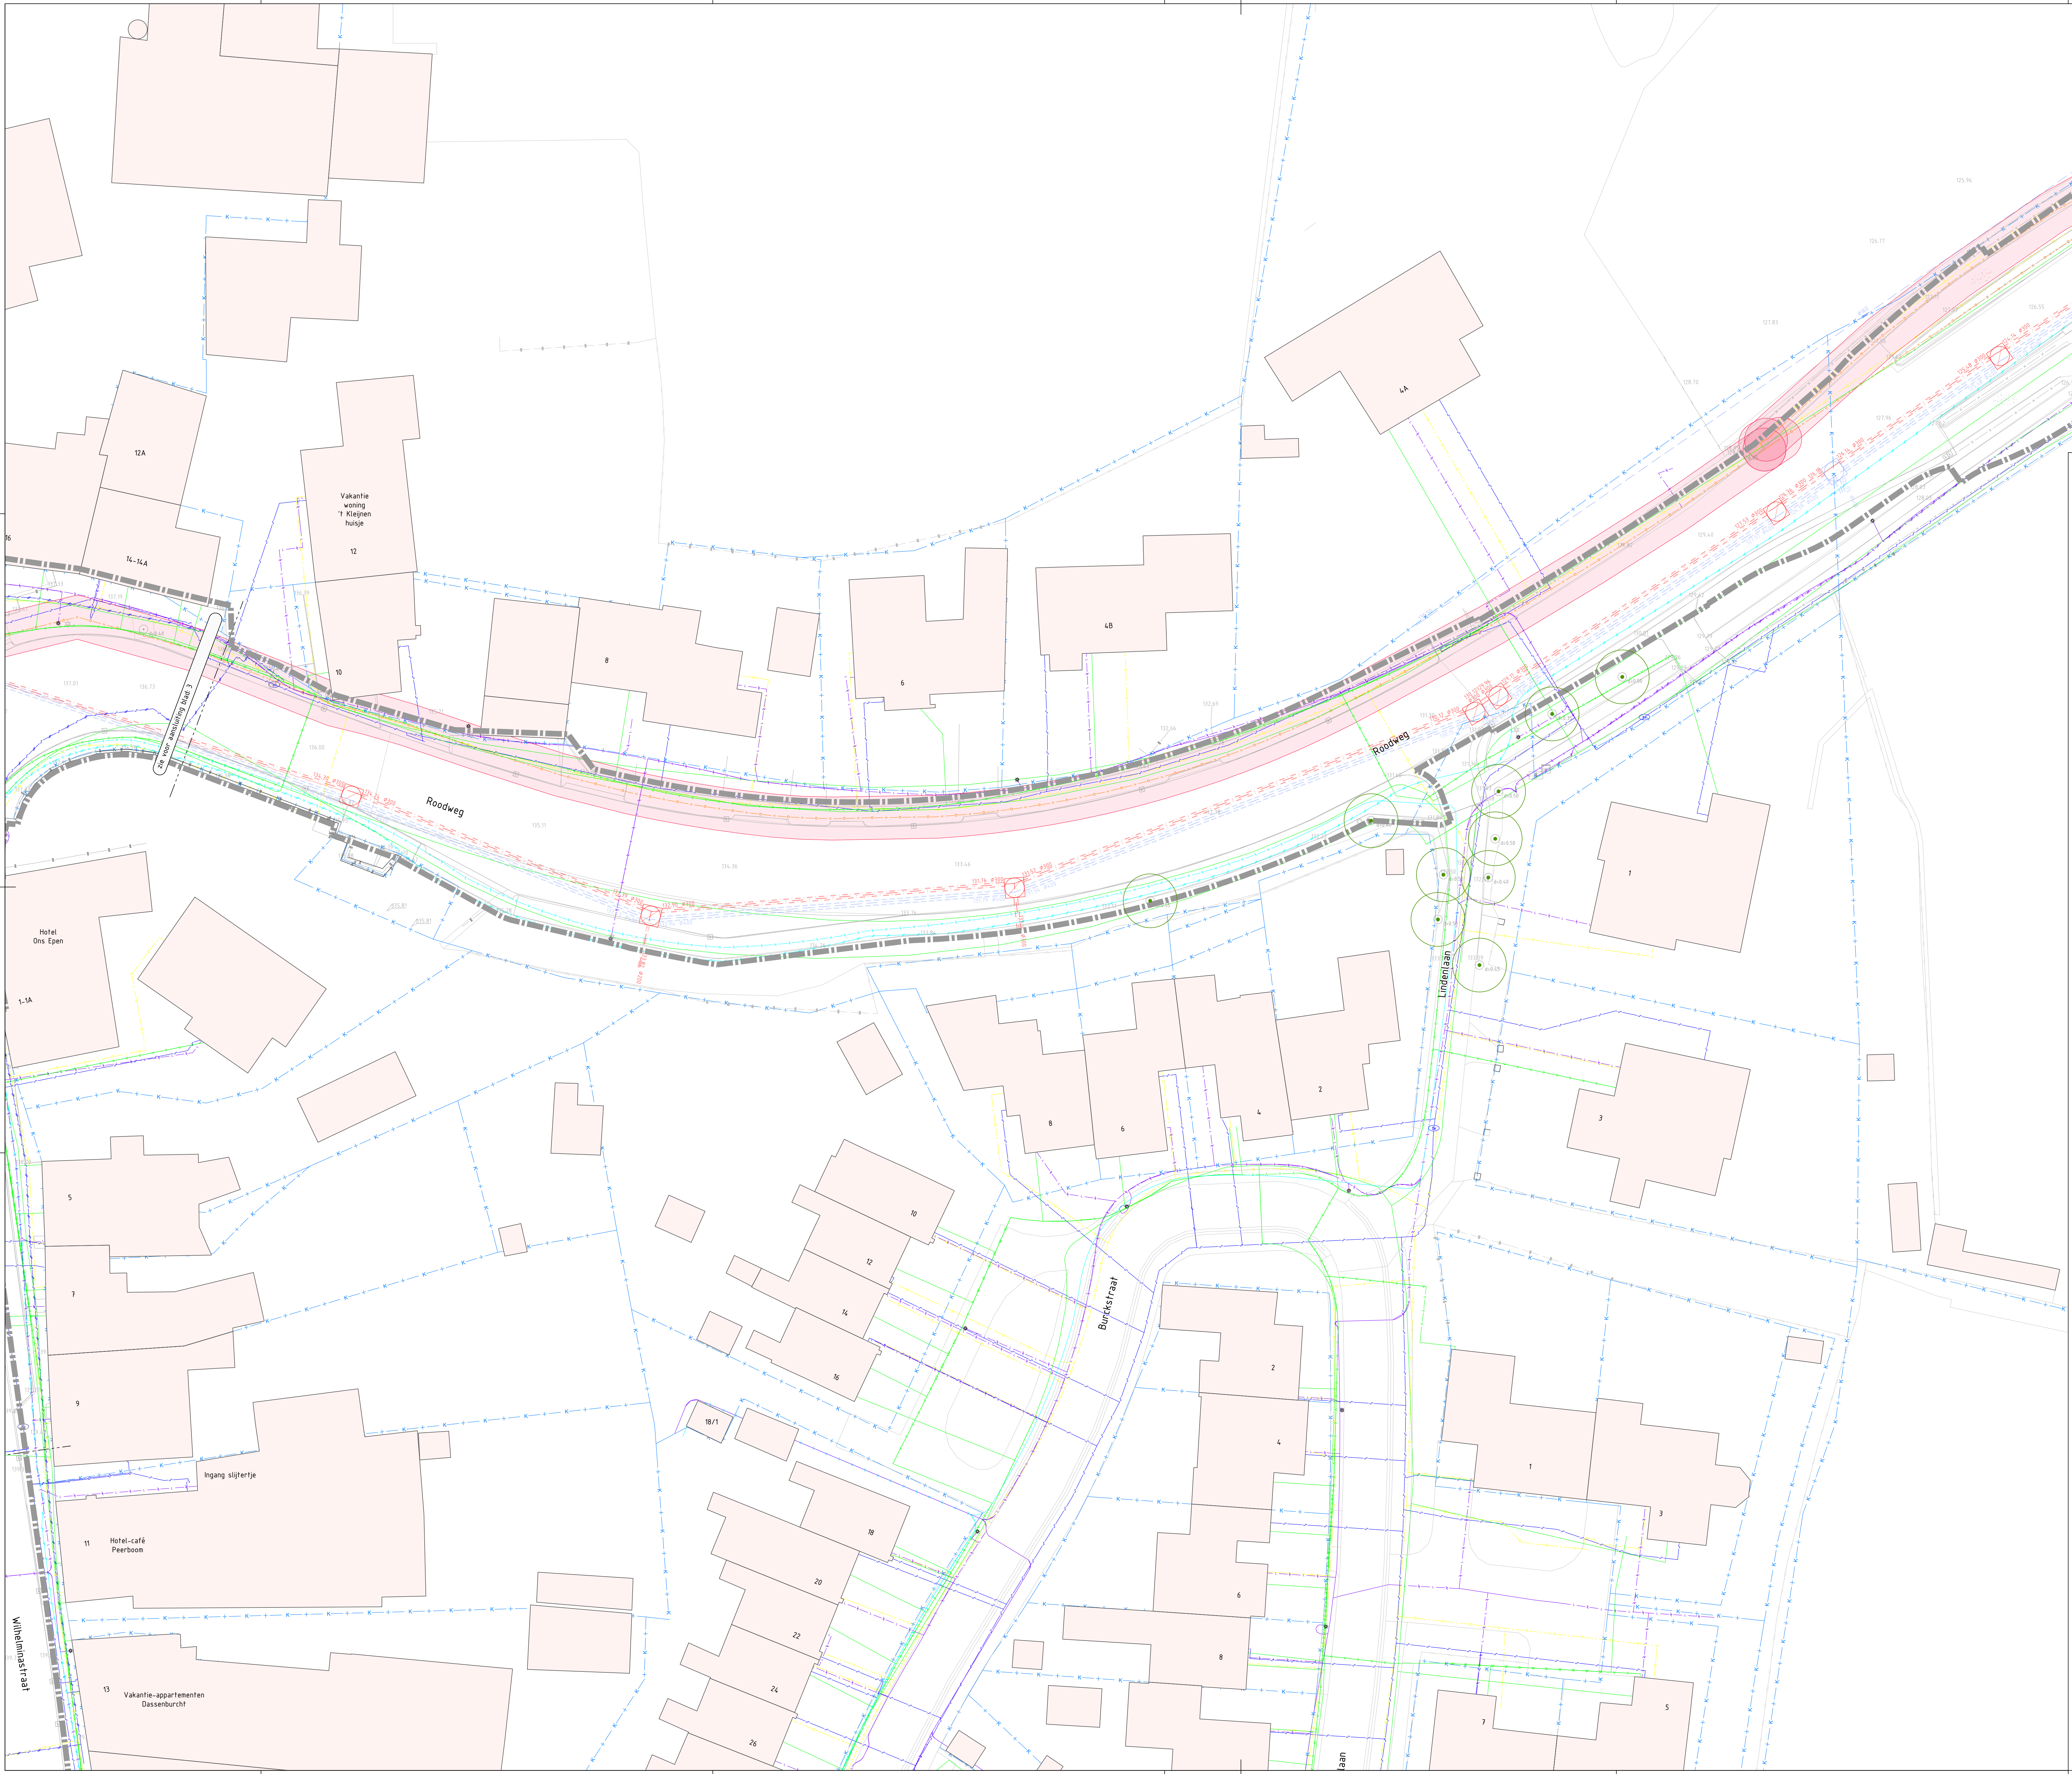

Legenda

- Werkgrens
- Perceelsgrens
- Bestaande situatie
- Bestaande hoogte
- Bestaand DWA-riool met bob en diameter
- Bestaand HWA-riool met bob en diameter

Legenda


- Data
- Laagspanning
- Middenspanning
- Lage druk gas
- Hoge druk gas, incl. eis voorzorgsmaatregel
- Waterleiding
- Vrijverval riool
- Bus gevaarlijke inhoud

De plaats van kabels en leidingen is op deze tekening slechts bij benadering ingetekend. In verband met mogelijke profielwijzigingen van de omgeving kan de diepteligging en/of de horizontale ligging van de kabels en leidingen zijn gewijzigd. Huis- en kookaansluitingen zijn niet weergegeven op deze tekening.

Bij afwijking van de op deze tekening vermelde gegevens met de feitelijke toestand, aanvaardt opdrachtgever en/of Cleverland geen aansprakelijkheid.

Als door of namens de opdrachtnemer kabels en leidingen worden beschadigd kan hij daarvoor aansprakelijk worden gesteld.

Opdrachtnemer dient voorafgaand aan de (graaf)werkzaamheden te allen tijde een KLC-melding te doen.

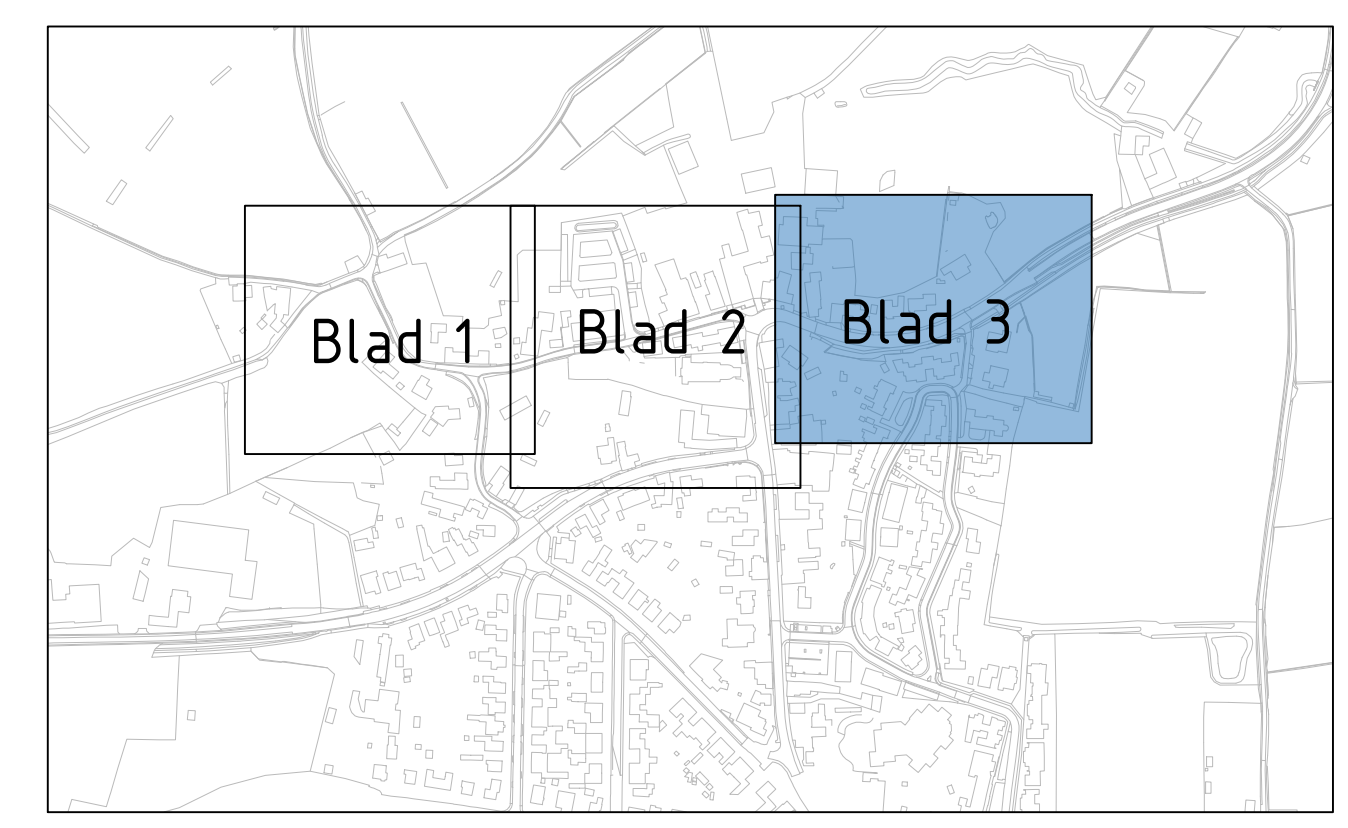

Blad 1 Blad 2 Blad 3

4.0	04-02-2025	BJ	RVDF	RVDF	Behorende bij bestek 23021-CT-C01
3.0	22-11-2024	BJ	RVDF	RVDF	Behorende bij bestek 23021-CT-C01
2.0	15-10-2024	BJ	RVDF	RVDF	Opmerkingen n.a.v. email d.d. 25-09-2024
1.0	12-09-2024	BJ	RVDF	RVDF	

Onderzocht door:
Gemeente Gulpen-Wittem

Project:
Reconstructie Roodweg - Kapelaan Houbenstraat te Epen

Voorwerp:
Bestaande situatie

Tekeningnummer:
23021-TK-C01

Projectnummer:	23021	Formaat:	A0
Tekening:	Bestek	Schaal:	1:200
Definitief:	3 van 3		

Bevestigings
stempel
2024-11-25
Bevestigings
stempel
2024-11-25
Bevestigings
stempel
2024-11-25

Cleverland