Legenda

- Werkgrens
- Kadastrale grens
- Bestaande situatie
- Aanduiding locatie inrit
- Maken zaagsnede
- Opbreken asfaltconstructie
- Opbreken ongewapende betonverharding
- Opbreken betonstraatstenen KF, halfsteens- en ellebooggverband
- Opbreken betonstraatstenen halve KF, halfsteensverband
- Opbreken straatbakstenen KF, kleur rood-bruin, halfsteens- en keperverband (hergebruik)
- Opbreken straatbakstenen DF, kleur rood-bruin, halfsteensverband (hergebruik)
- Opbreken straatbakstenen WF, kleur rood-bruin, halfsteensverband (hergebruik)
- Opbreken betontegels 300x300x45mm, halfsteensverband, kleur: grijs
- Verwijderen halfverharding
- Opbreken natuursteen keien
- Opbreken dubbele kantlaag, straatbakstenen, DF
- Opbreken dubbele kantlaag, straatbakstenen, KF
- Opbreken opsluitband 100x200mm, op zand
- Opbreken trottoirband 130/150x250mm, op zand
- Opbreken trottoirband 180/200x250mm, in beton
- Opbreken geleideband 70/200x200mm, in beton
- Opbreken RWS-band 110/220x250mm, in beton
- Opbreken busperronband 250/330x400mm, in beton (hergebruik)
- Opbreken 5 streks molgoot, betonstraatstenen, KF
- Opbreken 5 streks molgoot, natuursteen keien
- Bestaande haagbeplanting handhaven
- Verwijderen beplanting
- Frezen gras in berm
- Op hoogte stellen putrand met deksel
- Bestaande kolk handhaven
- Verwijderen straatkolk
- Verwijderen combikolk t.b.v. geleideband
- Verwijderen combikolk t.b.v. trottoirband 18/20
- Verwijderen putrand
- Verwijderen afzetpaal kunststof
- Verwijderen verkeersbordpaal
- Verwijderen plaatsnaambord Epen
- Verwijderen RVV-verkeersbord met nummer (C01B)
- Verwijderen verkeerszuil BB21 (BB21)
- Verwijderen verkeersbord overig
- Verwijderen straatpot waterput/ brandkraan/ gaskraan
- Verwijderen thermoplast markering ononderbroken streep (0,10)
- Verwijderen thermoplast markering 1-1 streep (0,10)
- Verwijderen thermoplast markering haaientand 0,5x0,5m
- Verwijderen thermoplast markering 0,20-0,20 streep (0,10)
- Verwijderen thermoplast zonemarkering (60)
- Verwijderen thermoplast vlakmarkering
- Verwijderen thermoplast markering zebra
- Bestaande stroom-/ elektrakast
- Bestaande lichtmast
- Bestaande boom
- Te rooien boom

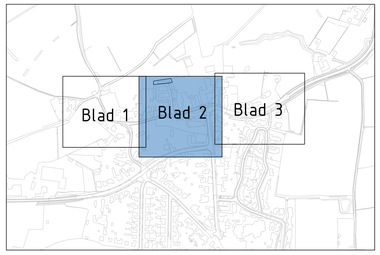

versie	datum	gekeurd	gecontroleerd	vrijgegeven	omschrijving
4.0	04-02-2025	BJ	RVDF	RVDF	Behorende bij bestek 23021-CT-C01
3.0	22-11-2024	BJ	RVDF	RVDF	Behorende bij bestek 23021-CT-C01
2.0	15-10-2024	BJ	RVDF	RVDF	Opmerkingen n.a.v. email d.d. 25-09-2024
1.0	12-09-2024	BJ	RVDF	RVDF	

Opdrachtgever:
Gemeente Gulpen-Wittem

project:
Reconstructie Roodweg - Kapelaan Houbenstraat te Epen

onderdeel:
Opruimingswerkzaamheden

tekeningnummer:
23021-TK-C02

projectdossiernr: 23021
Schaal: A0
Type: Bestek
schaal: 1:200
status: Definitief
blad: 2 van 3

Bezoekadres:
Kerkplein 1
6441 JC Roermond

Bezoekadres:
Kerkplein 1
5911 BE 's-Hertogenbosch

Bezoekadres:
Koningin Wilhelmina laan 120
3527 JC Utrecht

www.cleverland.nl