



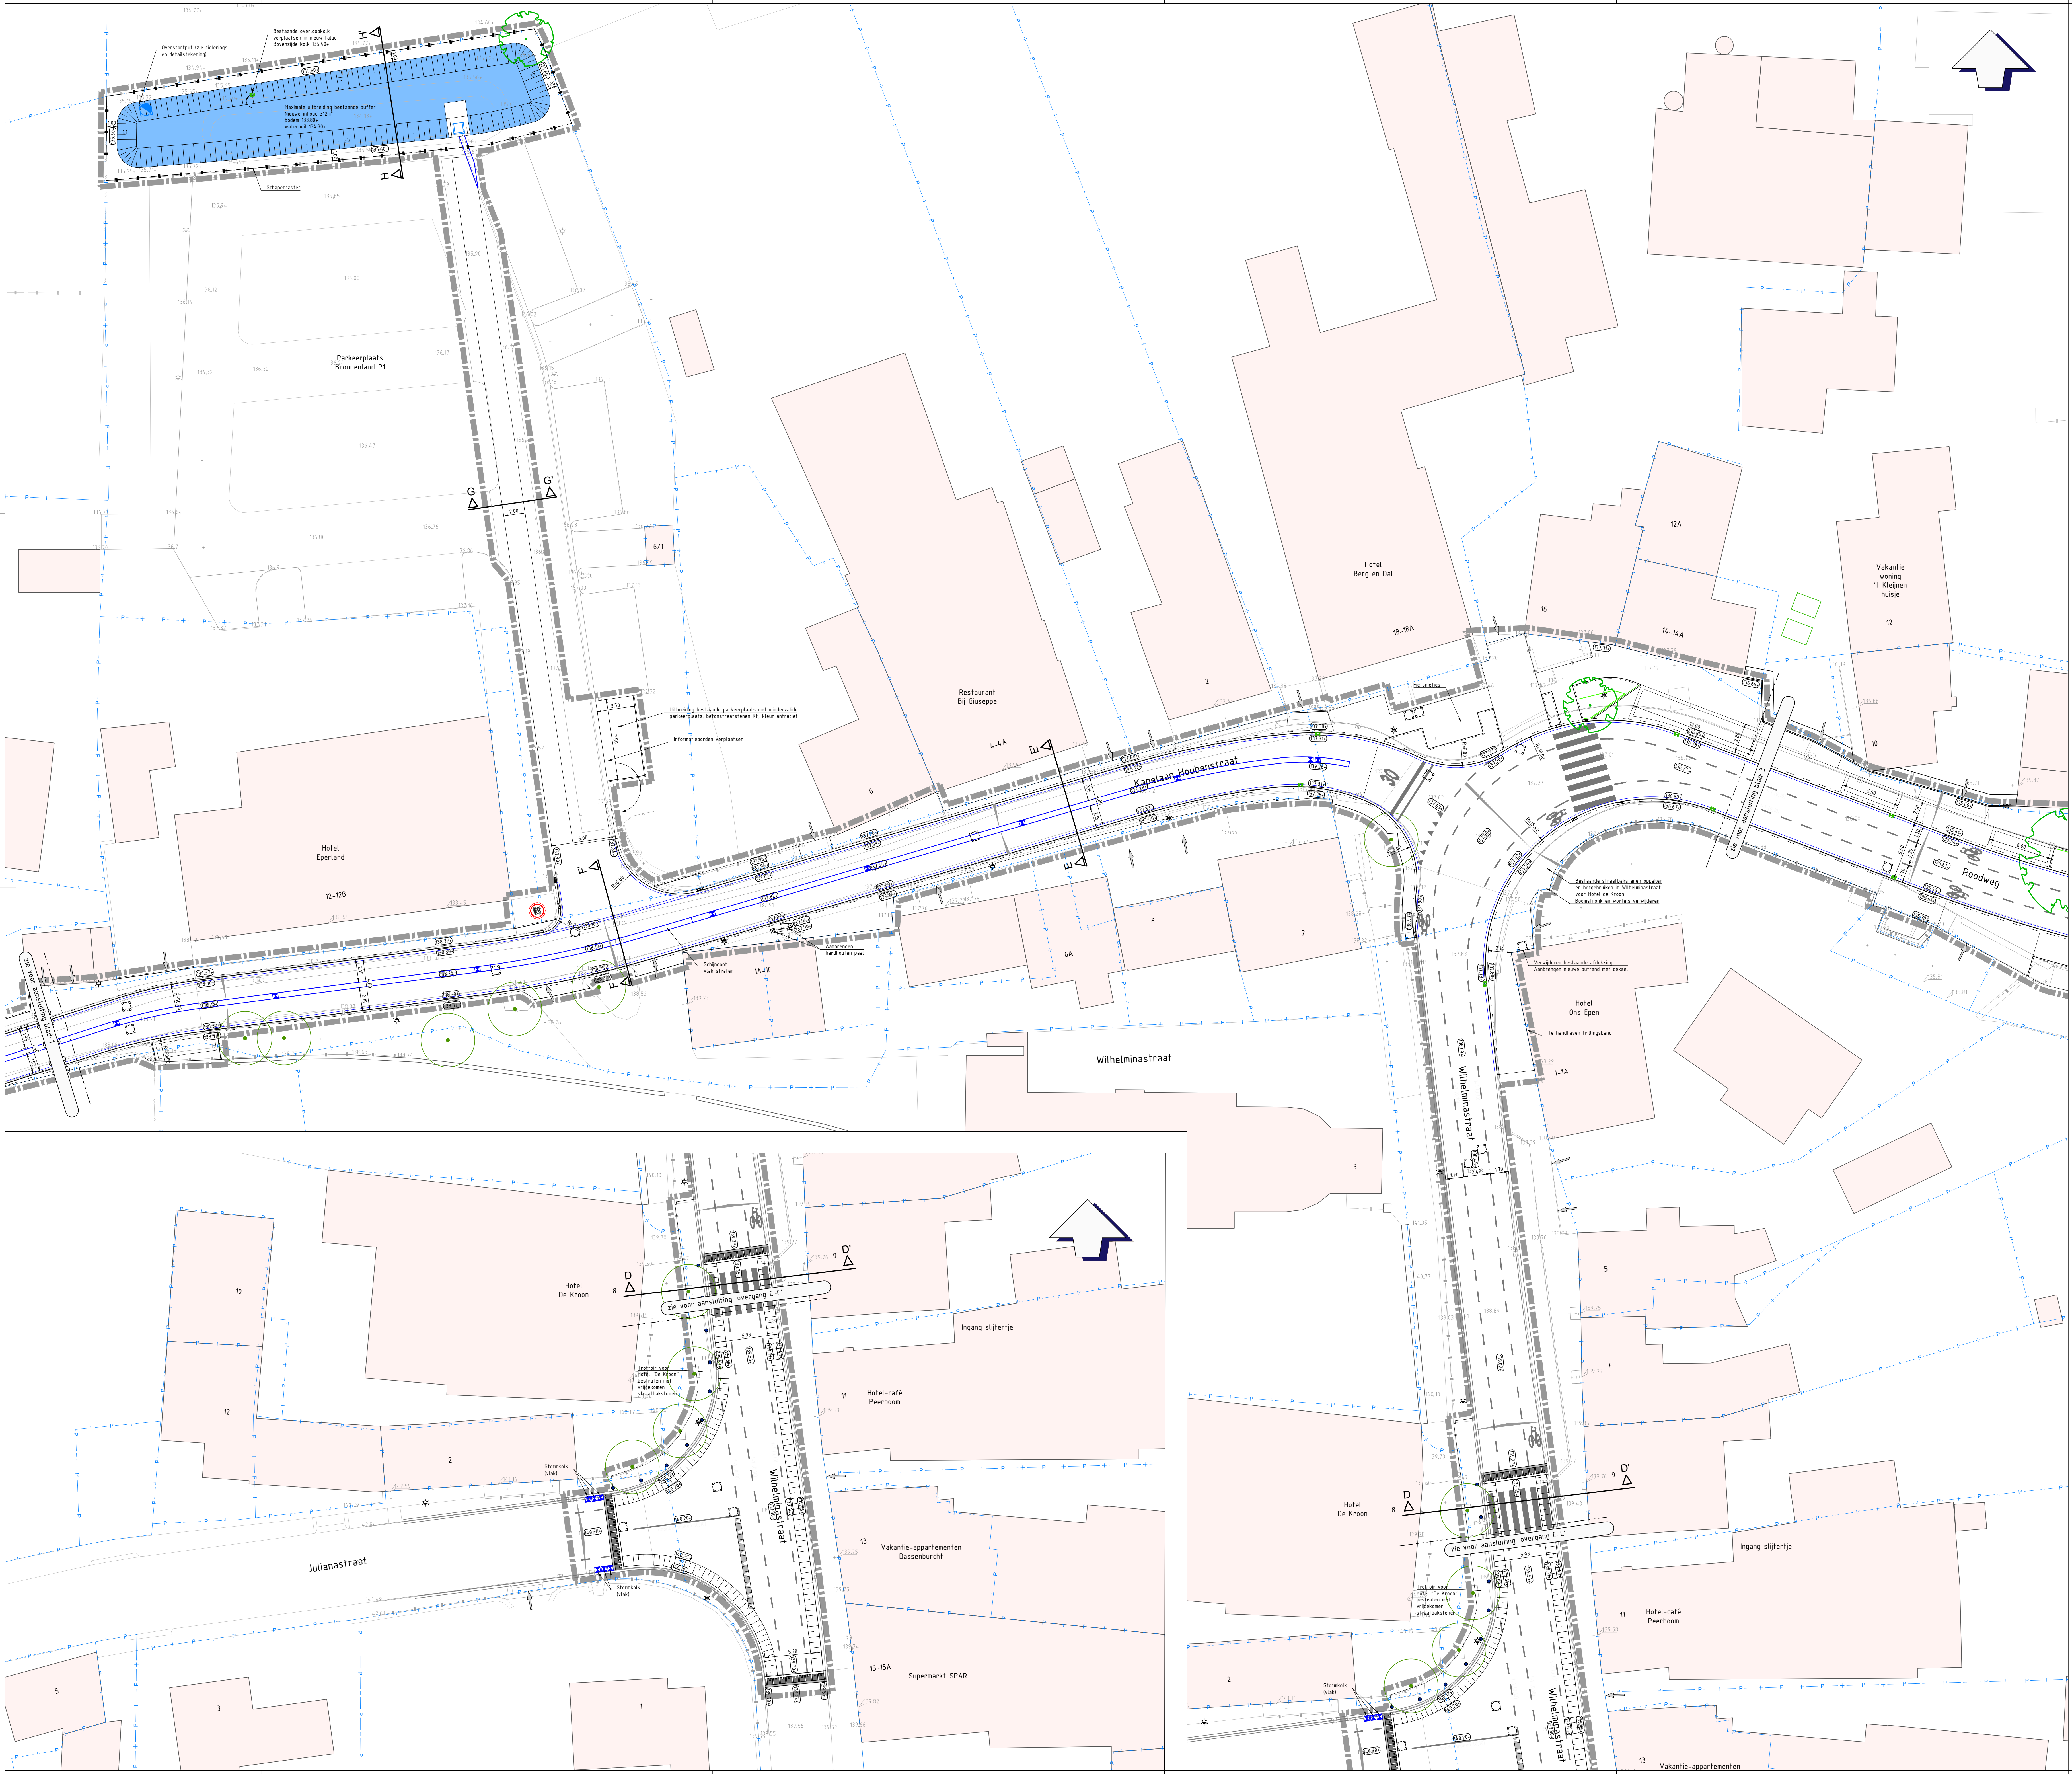

- Legenda**
- Werkgrens
 - Perceelsgrens
 - Bestaande situatie
 - Nieuwe situatie
 - Bestaande hoogte
 - Nieuwe hoogte
 - Aanduiding locatie inrit
 - Dwarshelling verharding
 - Bebouwing / woningen
 - 2 streks kantlaag, straatbakstenen kei formaat, kleur: rood-bruin
 - 5 streks molgool, straatbakstenen kei formaat, kleur: rood-bruin
 - RWS-band 115/225x250mm
 - Geleideband 70/200x250mm
 - Opsluitband 80x200mm
 - Opsluitband 200x250mm
 - Busperron Band 18 435x335x1000mm (deels nieuw en deels hergebruikt)
 - Verloopband 70/200x250mm - 200x250mm
 - Verloopband 70/200x250mm - 130/150x250mm
 - Eindverloopband 115/225x250mm
 - Inritverloopband (RWS) 190/225x160mm
 - Verloopband 70/200x250mm - 180/200x250mm (in het werk te zagen naar RWS)
 - Afzetpaal (na bij kruising Wilhelminastraat - Julianastraat)
 - Stormkoek (niet holling, tenzij anders aangegeven)
 - Straatkoek
 - Instroomput
 - Nieuwe putrand met deksel
 - Uitstroonvoorziening
 - Bestaande lichtmast
 - Nieuw te planten boom, met code
 - Bestaande boom

Algemeen:
- Alle hoogtes in het werk te controleren
- Nieuw werk aansluiten op bestaande hoogtes van inritten en terrassen

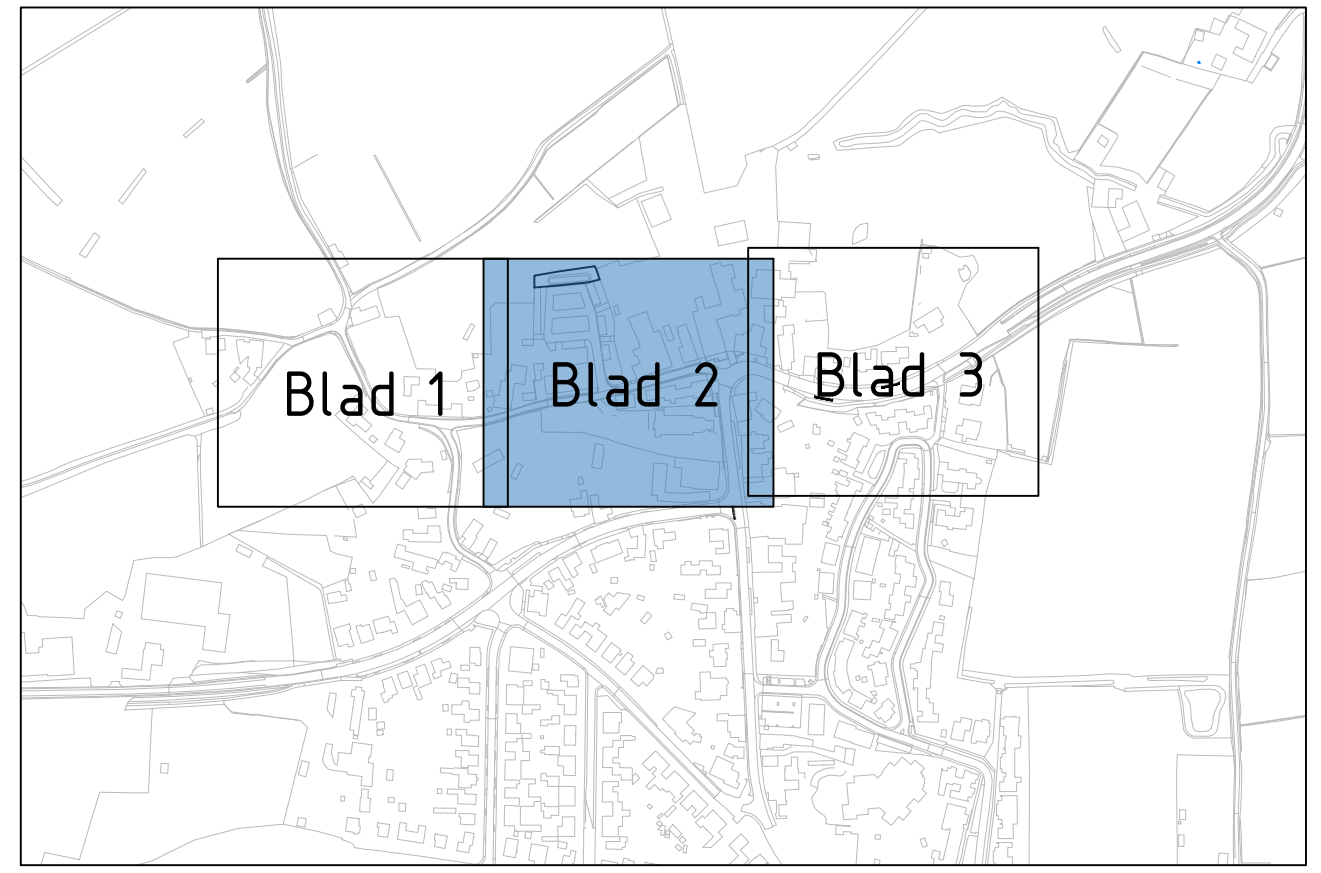

4.0	04-02-2025	BJ	RVDF	RVDF	Behorende bij bestek 23021-CT-C01
3.0	22-11-2024	BJ	RVDF	RVDF	Behorende bij bestek 23021-CT-C01
2.0	15-10-2024	BJ	RVDF	RVDF	Opmerkingen n.a.v. email d.d. 25-09-2024
1.0	13-09-2024	BJ	RVDF	RVDF	
Omschrijving:					
Gemeente Gulpen-Wittem					
Project:					
Reconstructie Roadweg - Kapelaan Houbenstraat					
te Epen					
Voorwerp:					
Maatvoering nieuwe situatie					
Tekeningnummer:					
23021-TK-C05					
Projectnummer:					
23021					
Bestek:					
1:200					
Definitief:					
2 van 3					

