




-  - Werkgrens
-  - Perceelsgrens
-  - Bestaande situatie
-  - Nieuwe situatie
-  - Bestaande hoogte
-  - Nieuwe hoogte
-  - Aanduiding locatie inrit
-  - Dwaarselling verharding
-  - Bebouwing / woningen
-  - 2 streks kantaalg, straatbakstenen keiormaat, kleur: rood-bruin
-  - 5 streks molgot, straatbakstenen keiormaat, kleur: rood-bruin
-  - RWS-band 115/225x250mm
-  - Geledeband 70/200x250mm
-  - Opsluitband 80x200mm
-  - Opsluitband 200x250mm
-  - Bussperon Band 1e 435x335x1000mm (deels nieuw en deels hergebruikt)
-  - Verlooptband 70/200x250mm - 200x250mm
-  - Verlooptband 70/200x250mm - 130/150x250mm
-  - Eindverlooptband 115/225x250mm
-  - Inritverlooptband (RWS) 190/225x160mm
-  - Verlooptband 70/200x250mm - 180/200x250mm (in het werk te zagen naar RWS)
-  - Afzetpaal (nabij kruising Wilhelminastraat - Julianastraat)
-  - Stormkolk (met holling, tijdens anders aangegeven)
-  - Straatkolk
-  - Instroomput
-  - Nieuwe putrand met deksel
-  - Uitstroomvoorziening
-  - Bestaande lichtmast
-  - Nieuw te planten boom, met code
-  - Bestaande boom

Algemeen:

- Alle hoogtes in het werk te controleren
- Nieuw werk aansluiten op bestaande hoogtes van inritten en terrassen

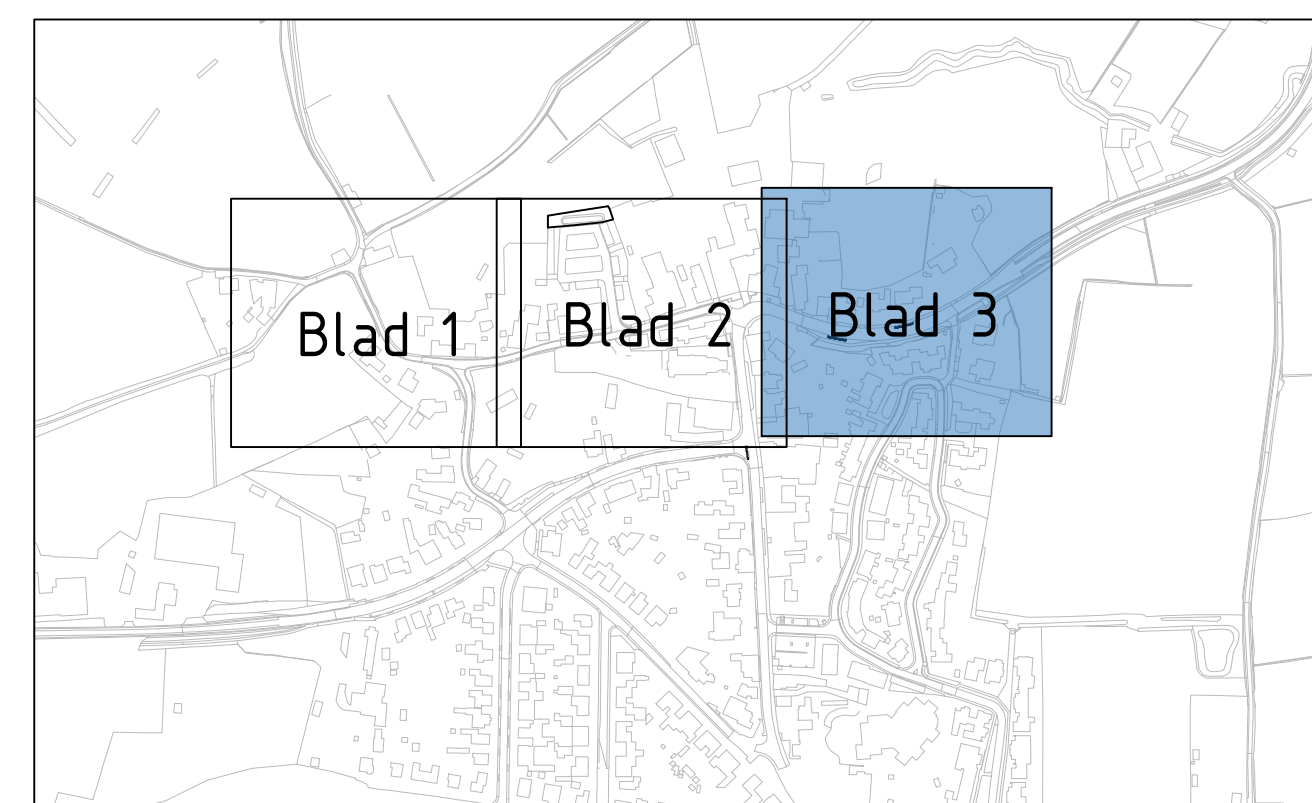

4.0	04-02-2025	BJ	RVDF	RVDF	Behorende bij bestek 23021-CT-C01
3.0	22-11-2024	BJ	RVDF	RVDF	Behorende bij bestek 23021-CT-C01
2.0	15-10-2024	BJ	RVDF	RVDF	Opmerkingen n.a.v. email d.d. 25-09-2024
1.0	13-09-2024	BJ	RVDF	RVDF	

Opdrachtgever:
Gemeente Gulpen-Wittem

project:
Reconstructie Roodweg - Kapelaan Houbenstraat
te Epen

onderdeel:
Maatvoering nieuwe situatie

taikeningnummar:
23021-TK-C05

projectnummer:	formaat:
23021	A0
fase:	schaal:
Bestek	1:200
status:	blad:
Definitief	3 van 3

Bezoekadres:
Productieweg 1
6845 JC Roermond

Bezoekadres:
Koningseweg 2
5211 BL 's-Hertogenbosch

Bezoekadres:
Karnersingh Oudesteeg 138
2091 KL, Denendrecht
www.cleverland.nl


Cleverland