


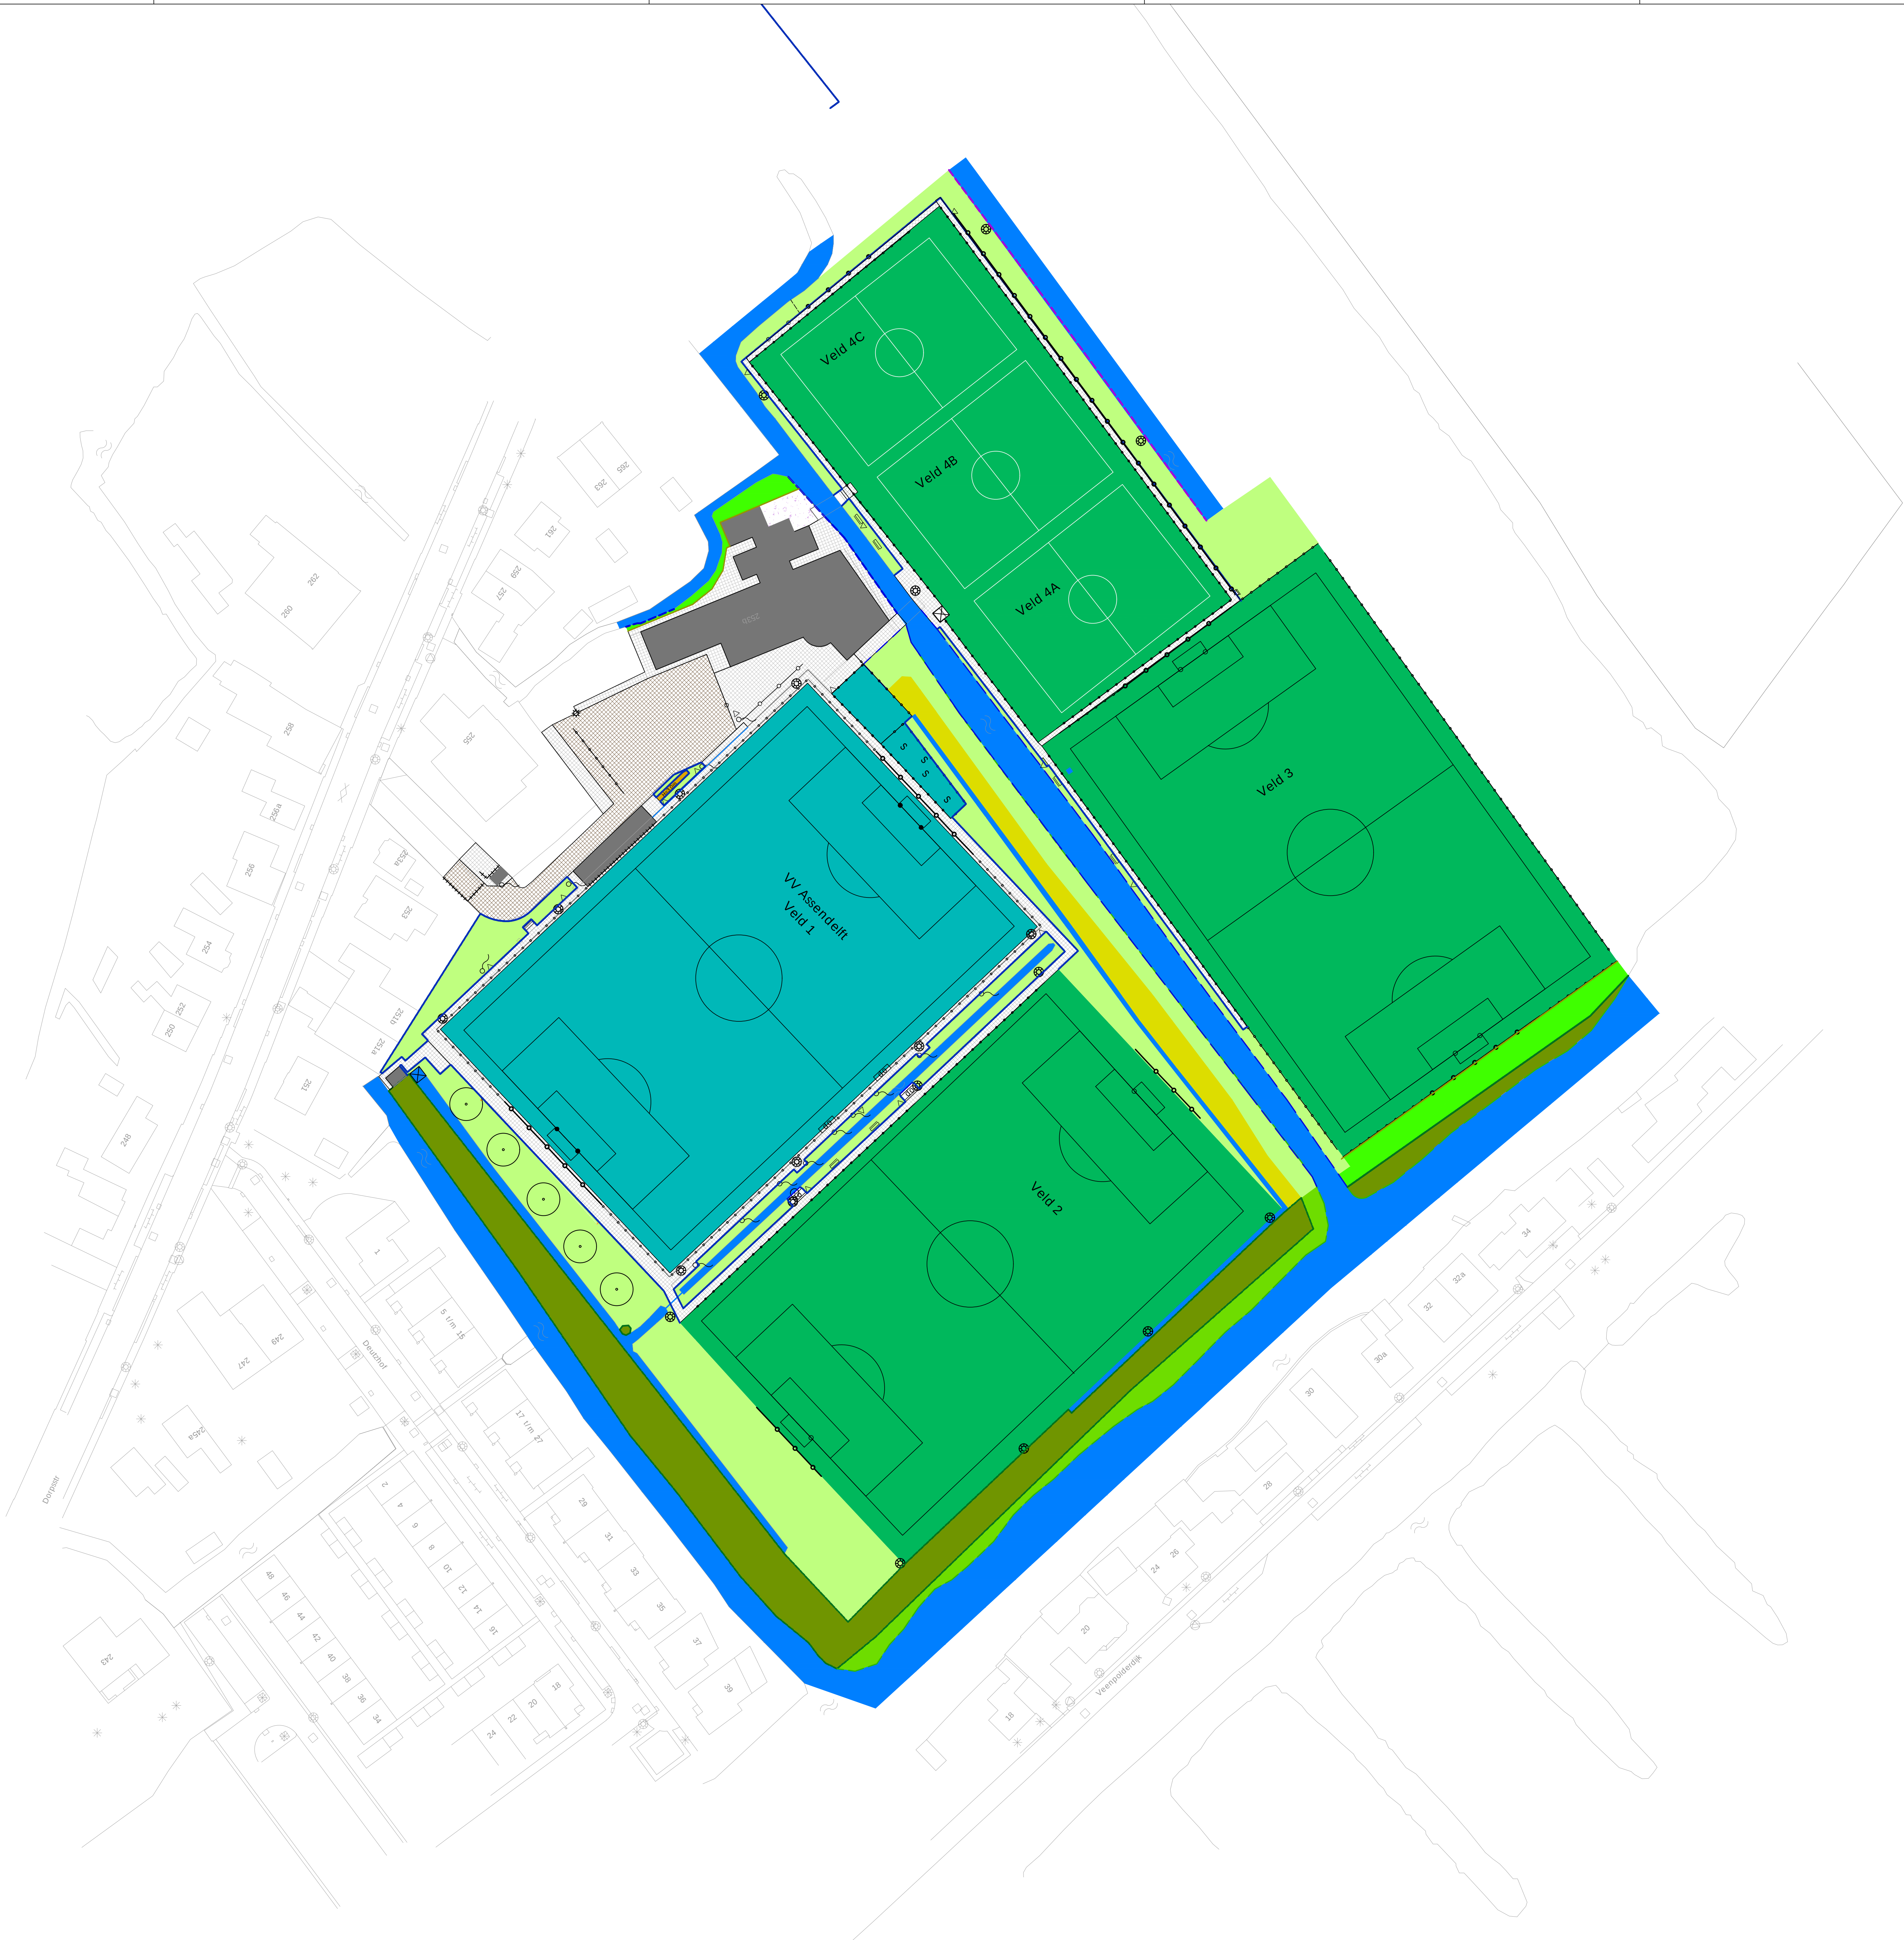

LEGENDA BEHEERKAART

- bestaande situatie
- bebouwing
- boom
- bosplantsoen met snee-/ maarand
- bomen in ruw gras met maarand
- ruw gras 2x maaien met graskant
- ruw gras 4x maaien met graskant
- gazon met graskant
- solitaire heester
- opgaande heesters
- bodembedekkende heesters
- haag met snoeihoogte
- sportveld natuurgras
- sportveld kunstgras
- sportveld kunststof
- halfverharding honk-softbal
- waterring
- bevoeding
- damwand
- netkraag
- gegoten verharding
- elementenverharding
- halfverharding overig
- bank
- afvalbak
- speeltoestel
- vlaggenmast
- lichtmast
- sportveldverlichting
- dugout
- hekwerk hout
- hekwerk gaas
- hekwerk staafmat
- hekwerk spijlen
- leunhek
- balenwinger
- triotokk
- straatkok
- inspectieput
- indicatieve ligging HWA-leiding
- onderbemalingspomp
- DWA pingsemaal
- duiker
- beheergrens



Wp.	Omschrijving	Datum	Get.	Gec.
1	Aanvulling watergangen	januari 2023	MvD	
2	Aanbrengen verharding rondom trainingsveld	december 2024	DB	
3				
		Account projectleider:	Account opzetting:	
 Opdrachtgever: Gemeente Zaanstad Projectomschrijving: VVA Assendelft Tekeningomschrijving: Beheerkaart		Datum:	December 2024	
		Schaal:	1:500	
		Formaat:	A0	
		Tekenaar:	DB	
		Blad van bladen:	1/1	
		Project:	21103	
Tekn.	BT1			
Status:	DEFINITIEF			
adviesburo r.i.e.t ruimtelijke inrichting en techniek		Burg. v.d. Waterstraat 10 2015 EN, Bunnik Tel: (020) 65 46 50 Email: info@adviesburoriet.nl		