


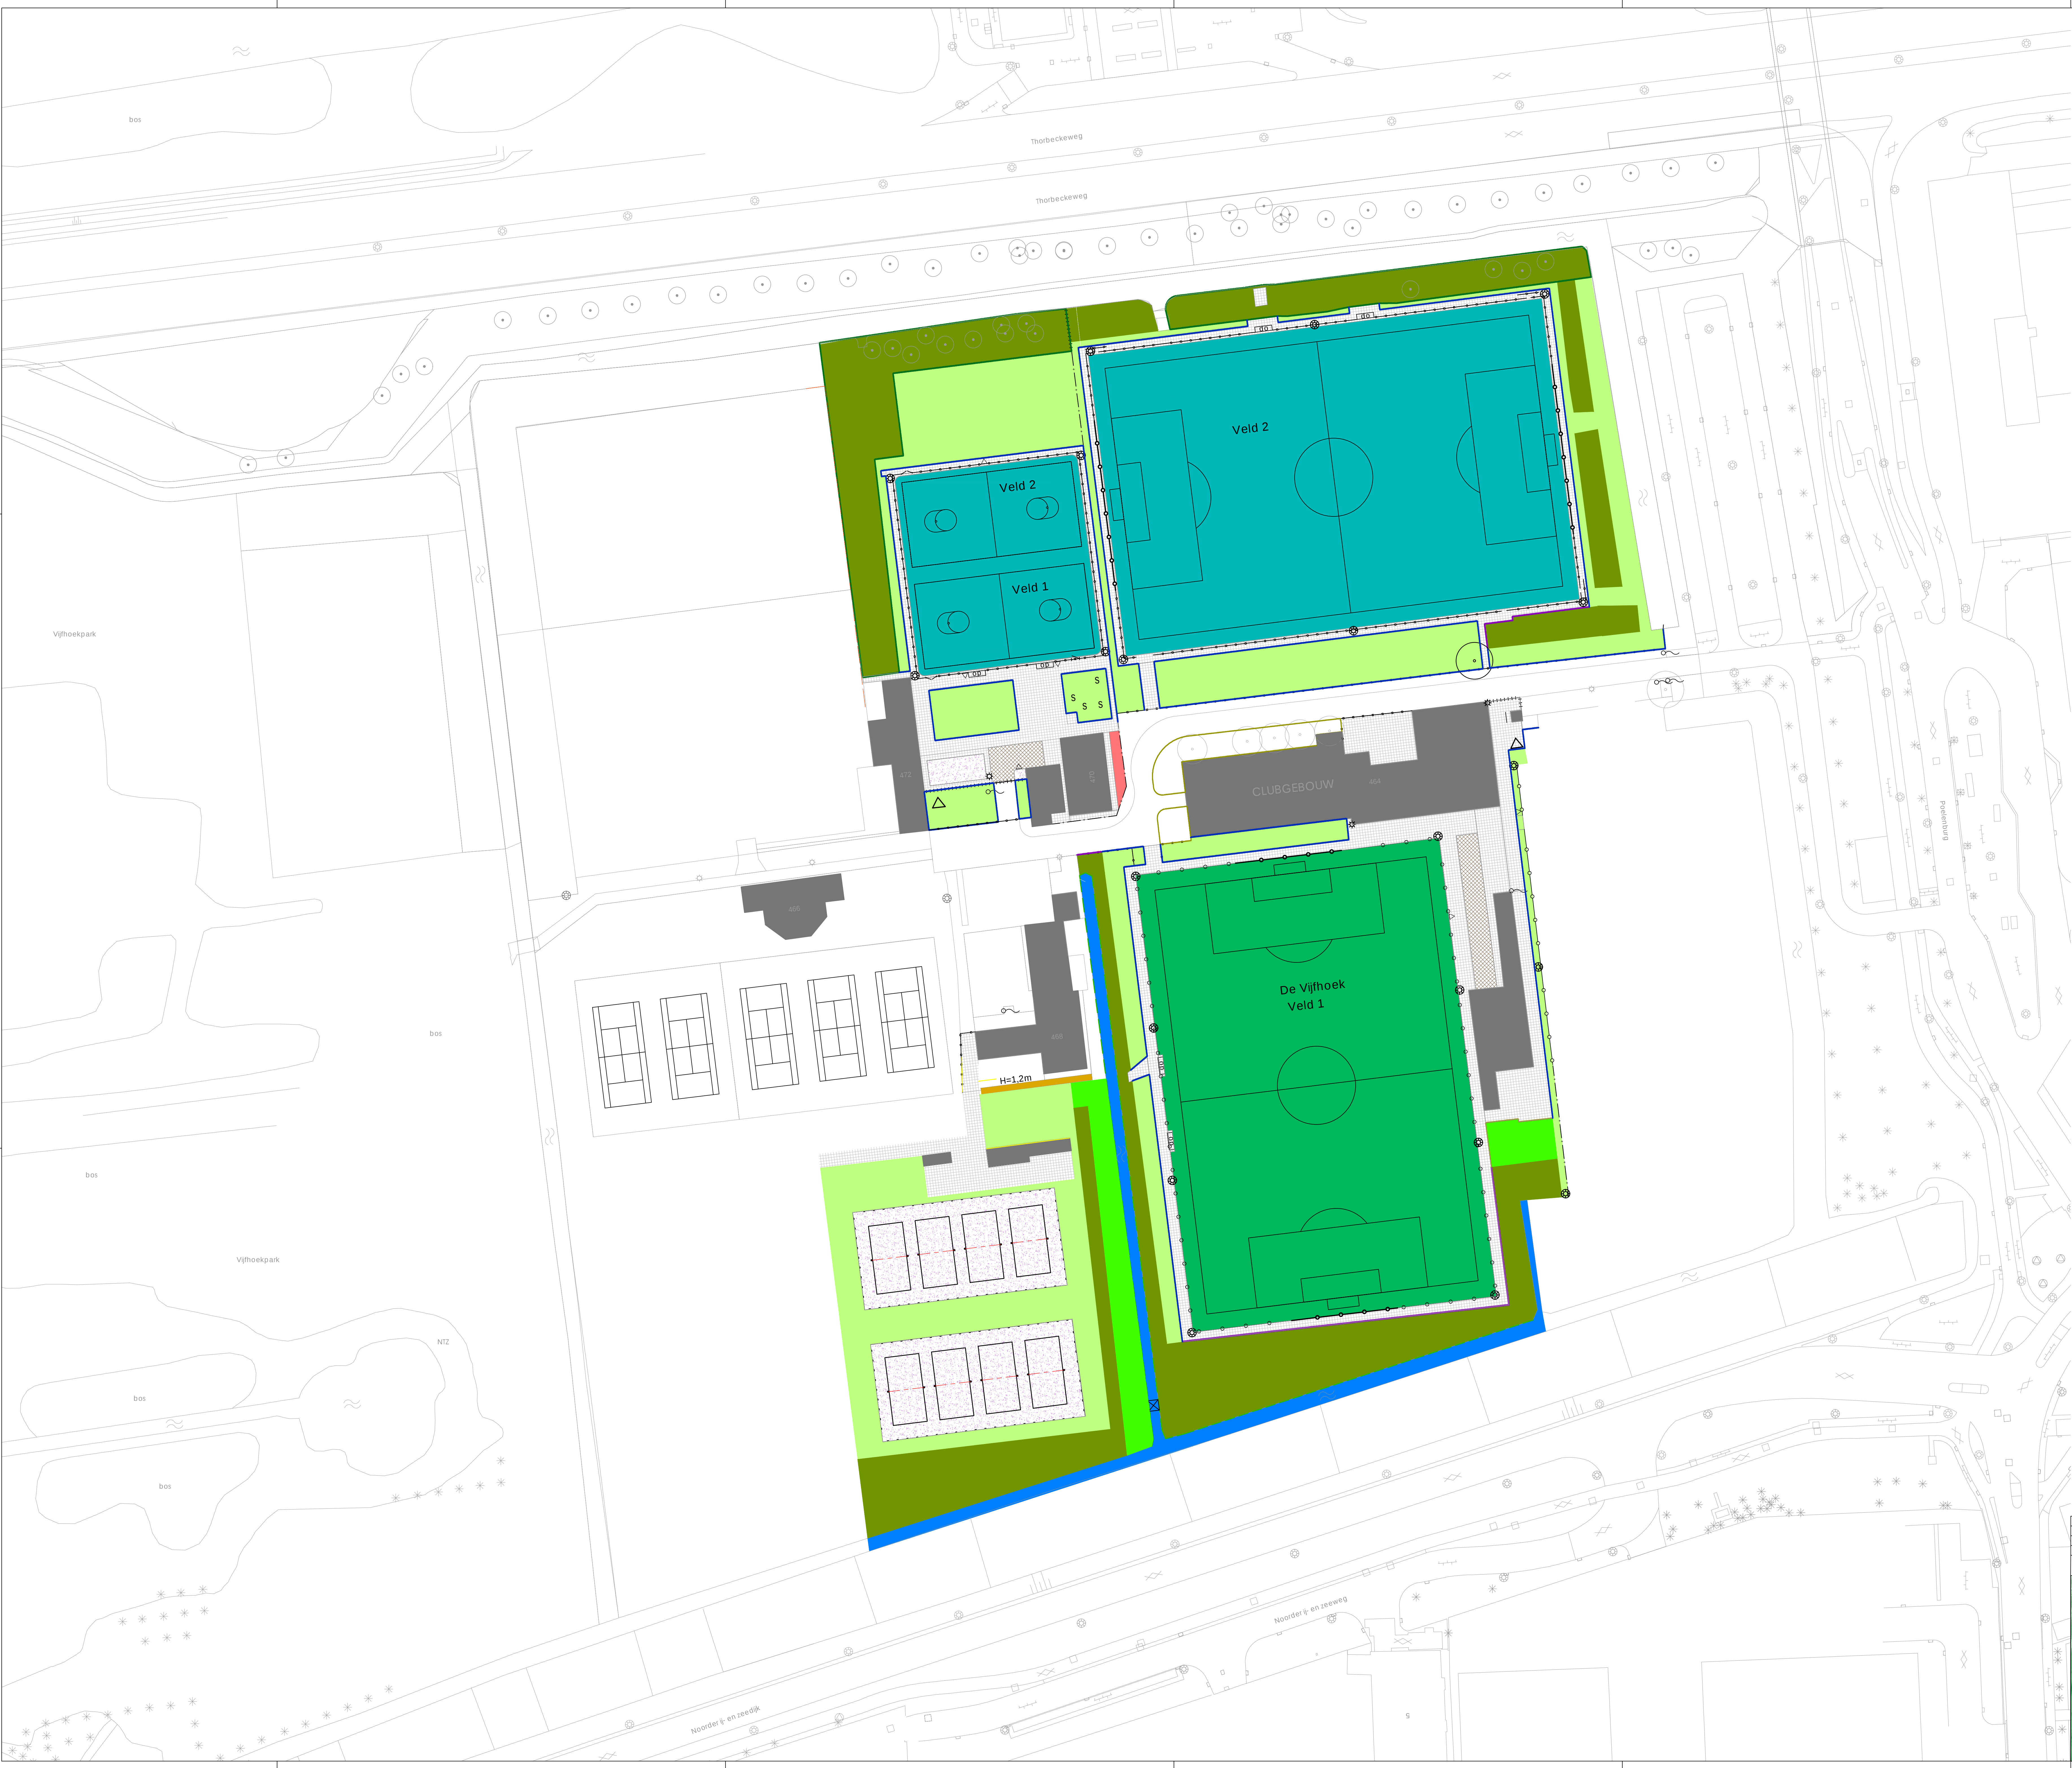

LEGENDA BEHEERKAART

- bestaande situatie
- bebouwing
- boom
- bolplanten met snoei/ maarand
- bomen in ruw gras met maarand
- ruw gras 2x maaien met graskant
- ruw gras 4x maaien met graskant
- grazon met graskant
- solitaire heester
- opgaande heesters
- bodembedekkende heesters
- haag met snoeihoogte
- sportveld natuurgras
- sportveld kunstgras
- sportveld kunststof
- halfverharding honk-softbal
- watergang
- beirchoeing
- damwand
- netkraag
- geïsoleerd verharding
- elementenverharding
- halfverharding overig
- bank
- afvalbak
- speeltoestel
- vlaggenmast
- lichtmast
- sportveldverlichting
- dugout
- hekwerk hout
- hekwerk gaas
- hekwerk staafmat
- hekwerk spijlen
- leunhek
- balenwinger
- trotskok
- straatkok
- inspectieput
- indicatieve liggng HWA-leiding
- onderbemalingpomp
- DWA pingsemaal
- duiker
- beheergrens

Wp:	Omschrijving	Datum	Get.	Gec.
1	Aanvulling watergangen	januari 2023	MvD	
2	Vervallen trainingveld en veld C	april 2024	MvD	
3	Aanpassingen volleybalvelden en openbaar terrein	december 2024	DB	
		Accoord projectleider	Accoord opdrachtgever	



Opdrachtgever:
Gemeente Zaanstad

Projectomschrijving:
**Sportpark De Vijfhoek
Zaandam**

Tekeningsoomschrijving:
Beheerkaart

Datum:
december 2024

Schaal:
1:500

Formaat:
A0

Tekenaar:
DB

Blad van bladen:
1/1

Project:
21103

Tekn.
BT11

Status:
DEFINITIEF

adviesburo r.i.e.t
ruimtelijke inrichting en techniek

Burg. vd. Waerstraat 10
2015 EN, Buitrik
Tel: (020) 65 46 50
Email: info@adviesburoriet.nl