


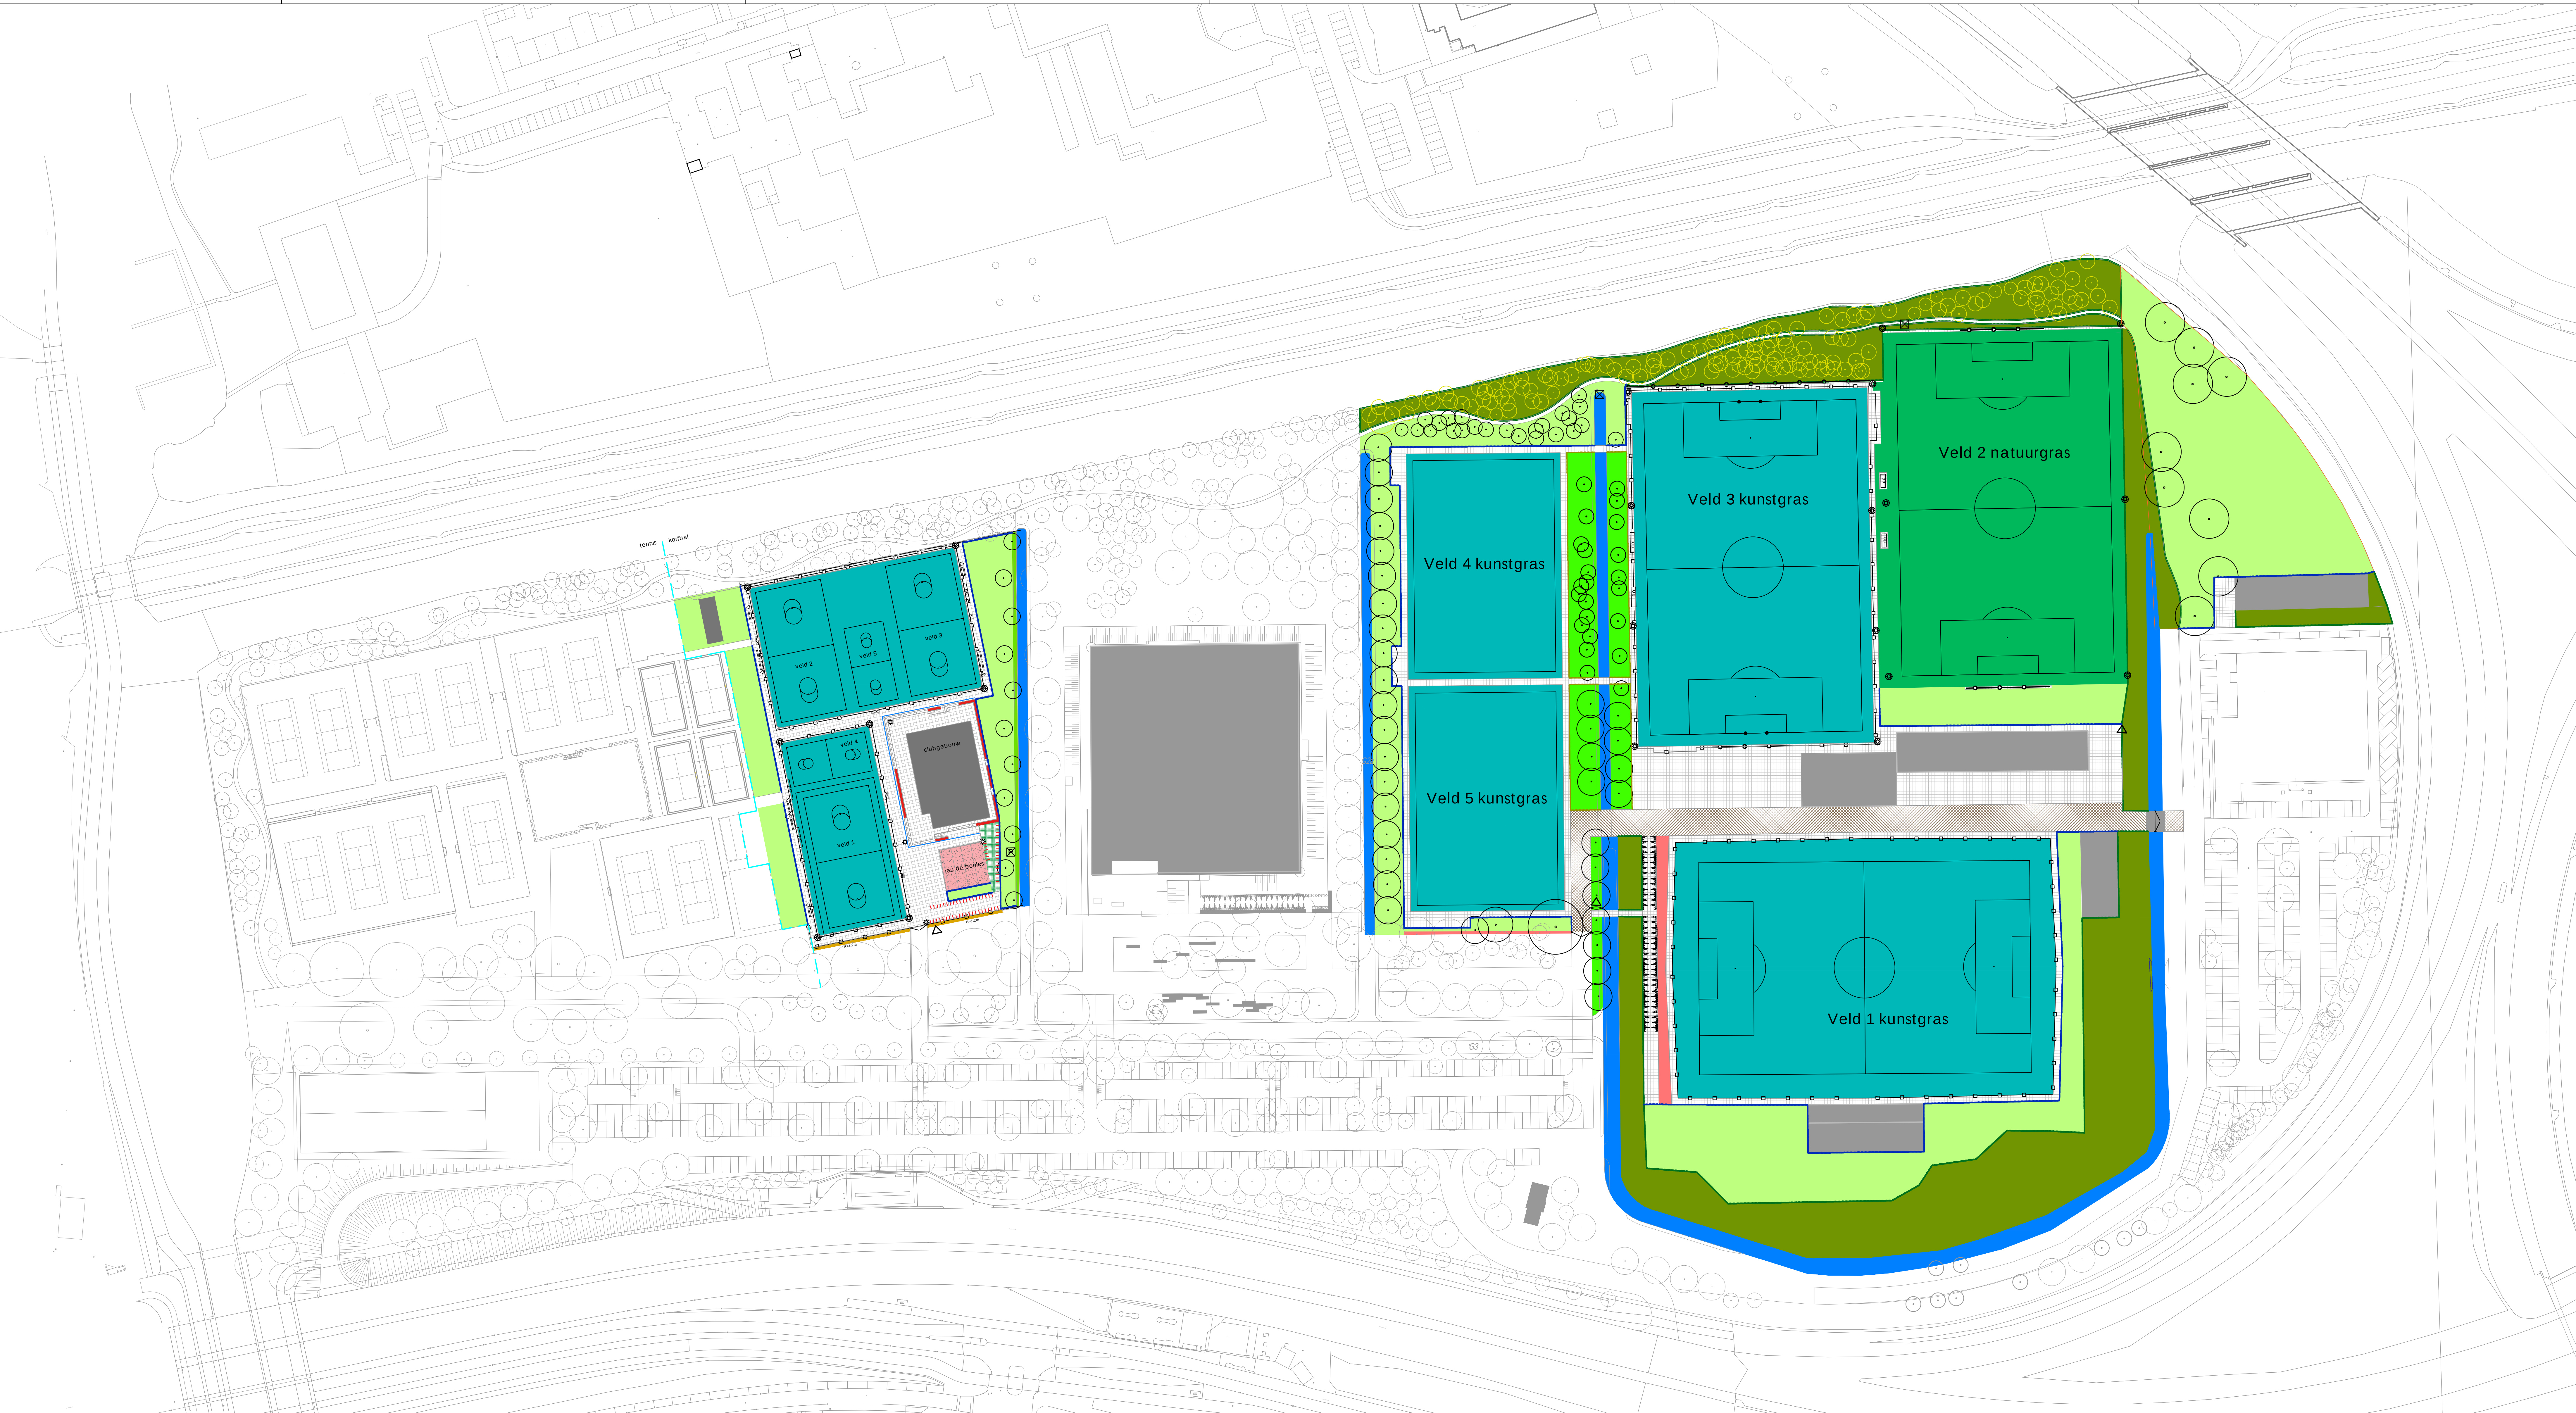

LEGENDA BEHEERKAART


- bestaande situatie
- bebouwing
- boom
- bosplantsoen met snoei-/ maarand
- bomen in ruw gras met maarand
- ruw gras 2x maaien met grasakant
- ruw gras 4x maaien met grasakant
- gazon met grasakant
- solaire heester
- opgaande heesters
- bodembedekkende heesters
- haag met snoeihoogte
- sportveld natuurgras
- sportveld kunstgras
- sportveld kunststof
- halfverharding honk-/softbal
- watergang
- beschoeiing
- damwand
- netkraag
- geïsoleerde verharding
- elementenverharding

- grasbetontegel
- halfverharding overig
- bank
- afvalbak
- speeltoestel
- viaggenmast
- lichtmast
- sportveldverlichting
- dugput
- hekwerk hout
- hekwerk gas
- hekwerk staafmat
- hekwerk spijlen
- leunhek
- ballevanger
- stortkolk
- straatkolk
- inspectieput
- indicatieve ligging HWA-leiding
- onderbemaalingspomp
- DWA perrigemaal
- duiker
- beheersgrens



0 7.5 15 22.5 m

Wp:	Omschrijving	Datum	Get.	Gec.
1	Aanwijzing watergangen	januari 2023	MvD	
2	Aanpassing gazon/bosplantsoen, doelloopplaatsen en ertree	december 2024	DB	
3	Aanpassingen ruw gras/buizen en beheersing	februari 2025	DB	

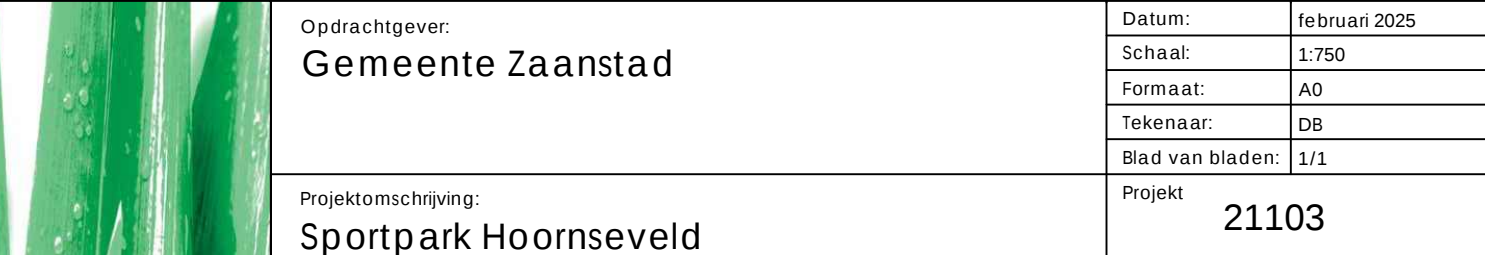

Opdrachtgever:
Gemeente Zaanstad

Projectomschrijving:
Sportpark Hoornseveld Zaanstad

Tekeningsoomschrijving:
Beheerkaart

adviesburo r.i.e.t
ruimtelijke inrichting en techniek

Datum:
februari 2025

Schaal:
1:750

Formaat:
A0

Tekenaar:
DB

Blad van bladen:
1/1

Project:
21103

Tekn.
BT14

Status:
DEFINITIEF

Burg. v.d. Waerstraat 10
2015 ES, Bunnik
Tel: 0350 65 46 50
Email: info@adviesburoriet.nl