

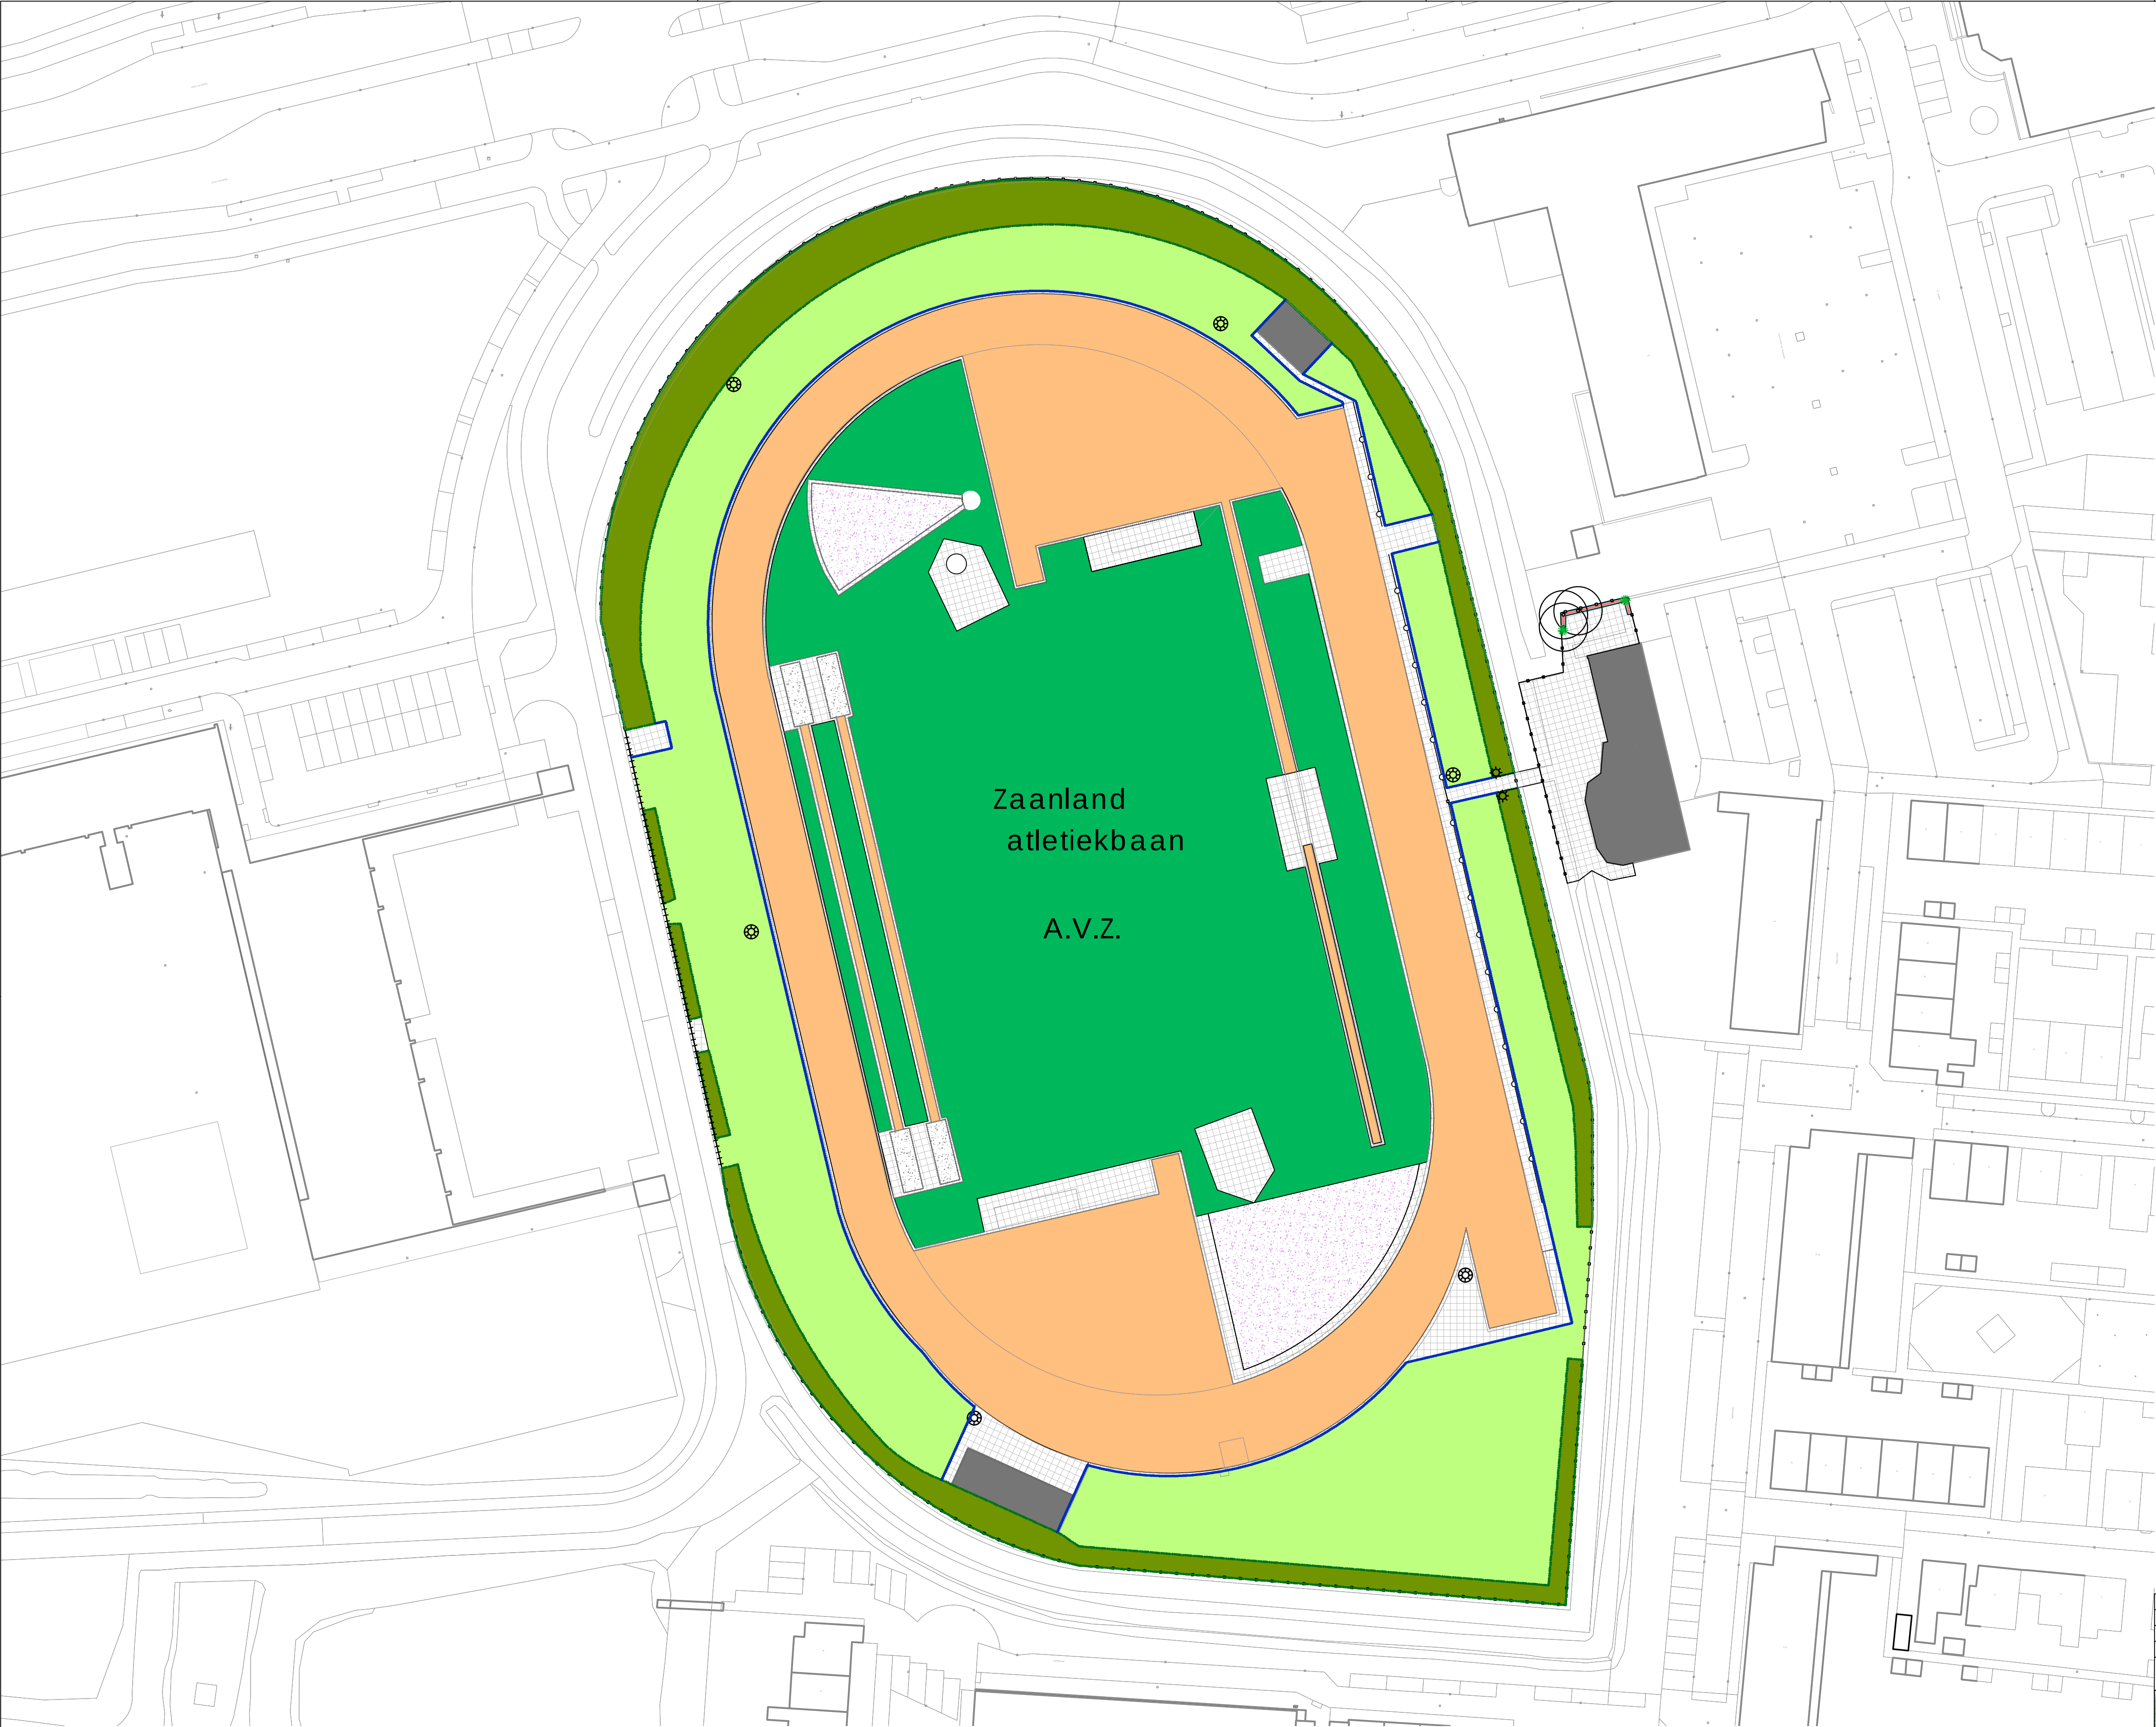


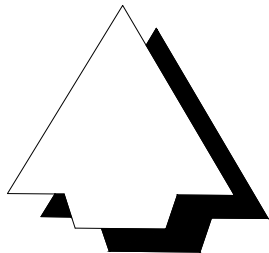

LEGENDA BEHEERKAART

- bestaande situatie
- bebouwing
- boom
- bosplantsoen met snoei-/ maairand
- bomen in ruw gras met maairand
- ruw gras 2x maaien met graskant
- ruw gras 4x maaien met graskant
- gazon met graskant
- solitaire heester
- opgaande heesters
- bodembedekkende heesters
- haag met snoeihoogte
- sportveld natuurgras
- sportveld kunstgras
- sportveld kunststof
- halfverharding honk-/softbal
- watergang
- beschoeiing
- damwand
- rietkraag
- gesloten verharding
- elementenverharding
- halfverharding overig
- bank
- afvalbak
- speeltoestel
- vlaggenmast
- lichtmast
- sportveldverlichting
- dugout
- hekwerk hout
- hekwerk gaas
- hekwerk staafmat
- hekwerk spijlen
- leunhek
- balenvanger
- trottoirkolk
- straatkolk
- inspectieput
- indicatieve ligging HWA-leiding
- onderbemalingspomp
- DWA persgemaal
- duiker
- beheergrens

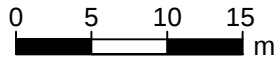

Wijz.	Omschrijving	Datum	Get.	Gec.
1	Aanvulling watergangen	januari 2023	MvD	
2				
3				
		Accoord projectleider:	Accoord opdrachtgever:	
	Opdrachtgever:	Datum: december 2024		
	Gemeente Zaanstad	Schaal: 1:500		
		Formaat: A1		
		Tekenaar: MvD		
		Blad van bladen: 1/1		
	Projectomschrijving:	Project		
	A.V.Z.	21103		
	Zaandam	Teknr.		
		BT15		
	Tekeningomschrijving:	Status:		
Beheerkaart	DEFINITIEF			

adviesburo r.i.e.t
ruimtelijke inrichting en techniek

Burg. v.d. Weijerstraat 80
3981 EK Bunnik
Tel: (030) 657 06 36
E-mail: info@adviesburoriet.nl