


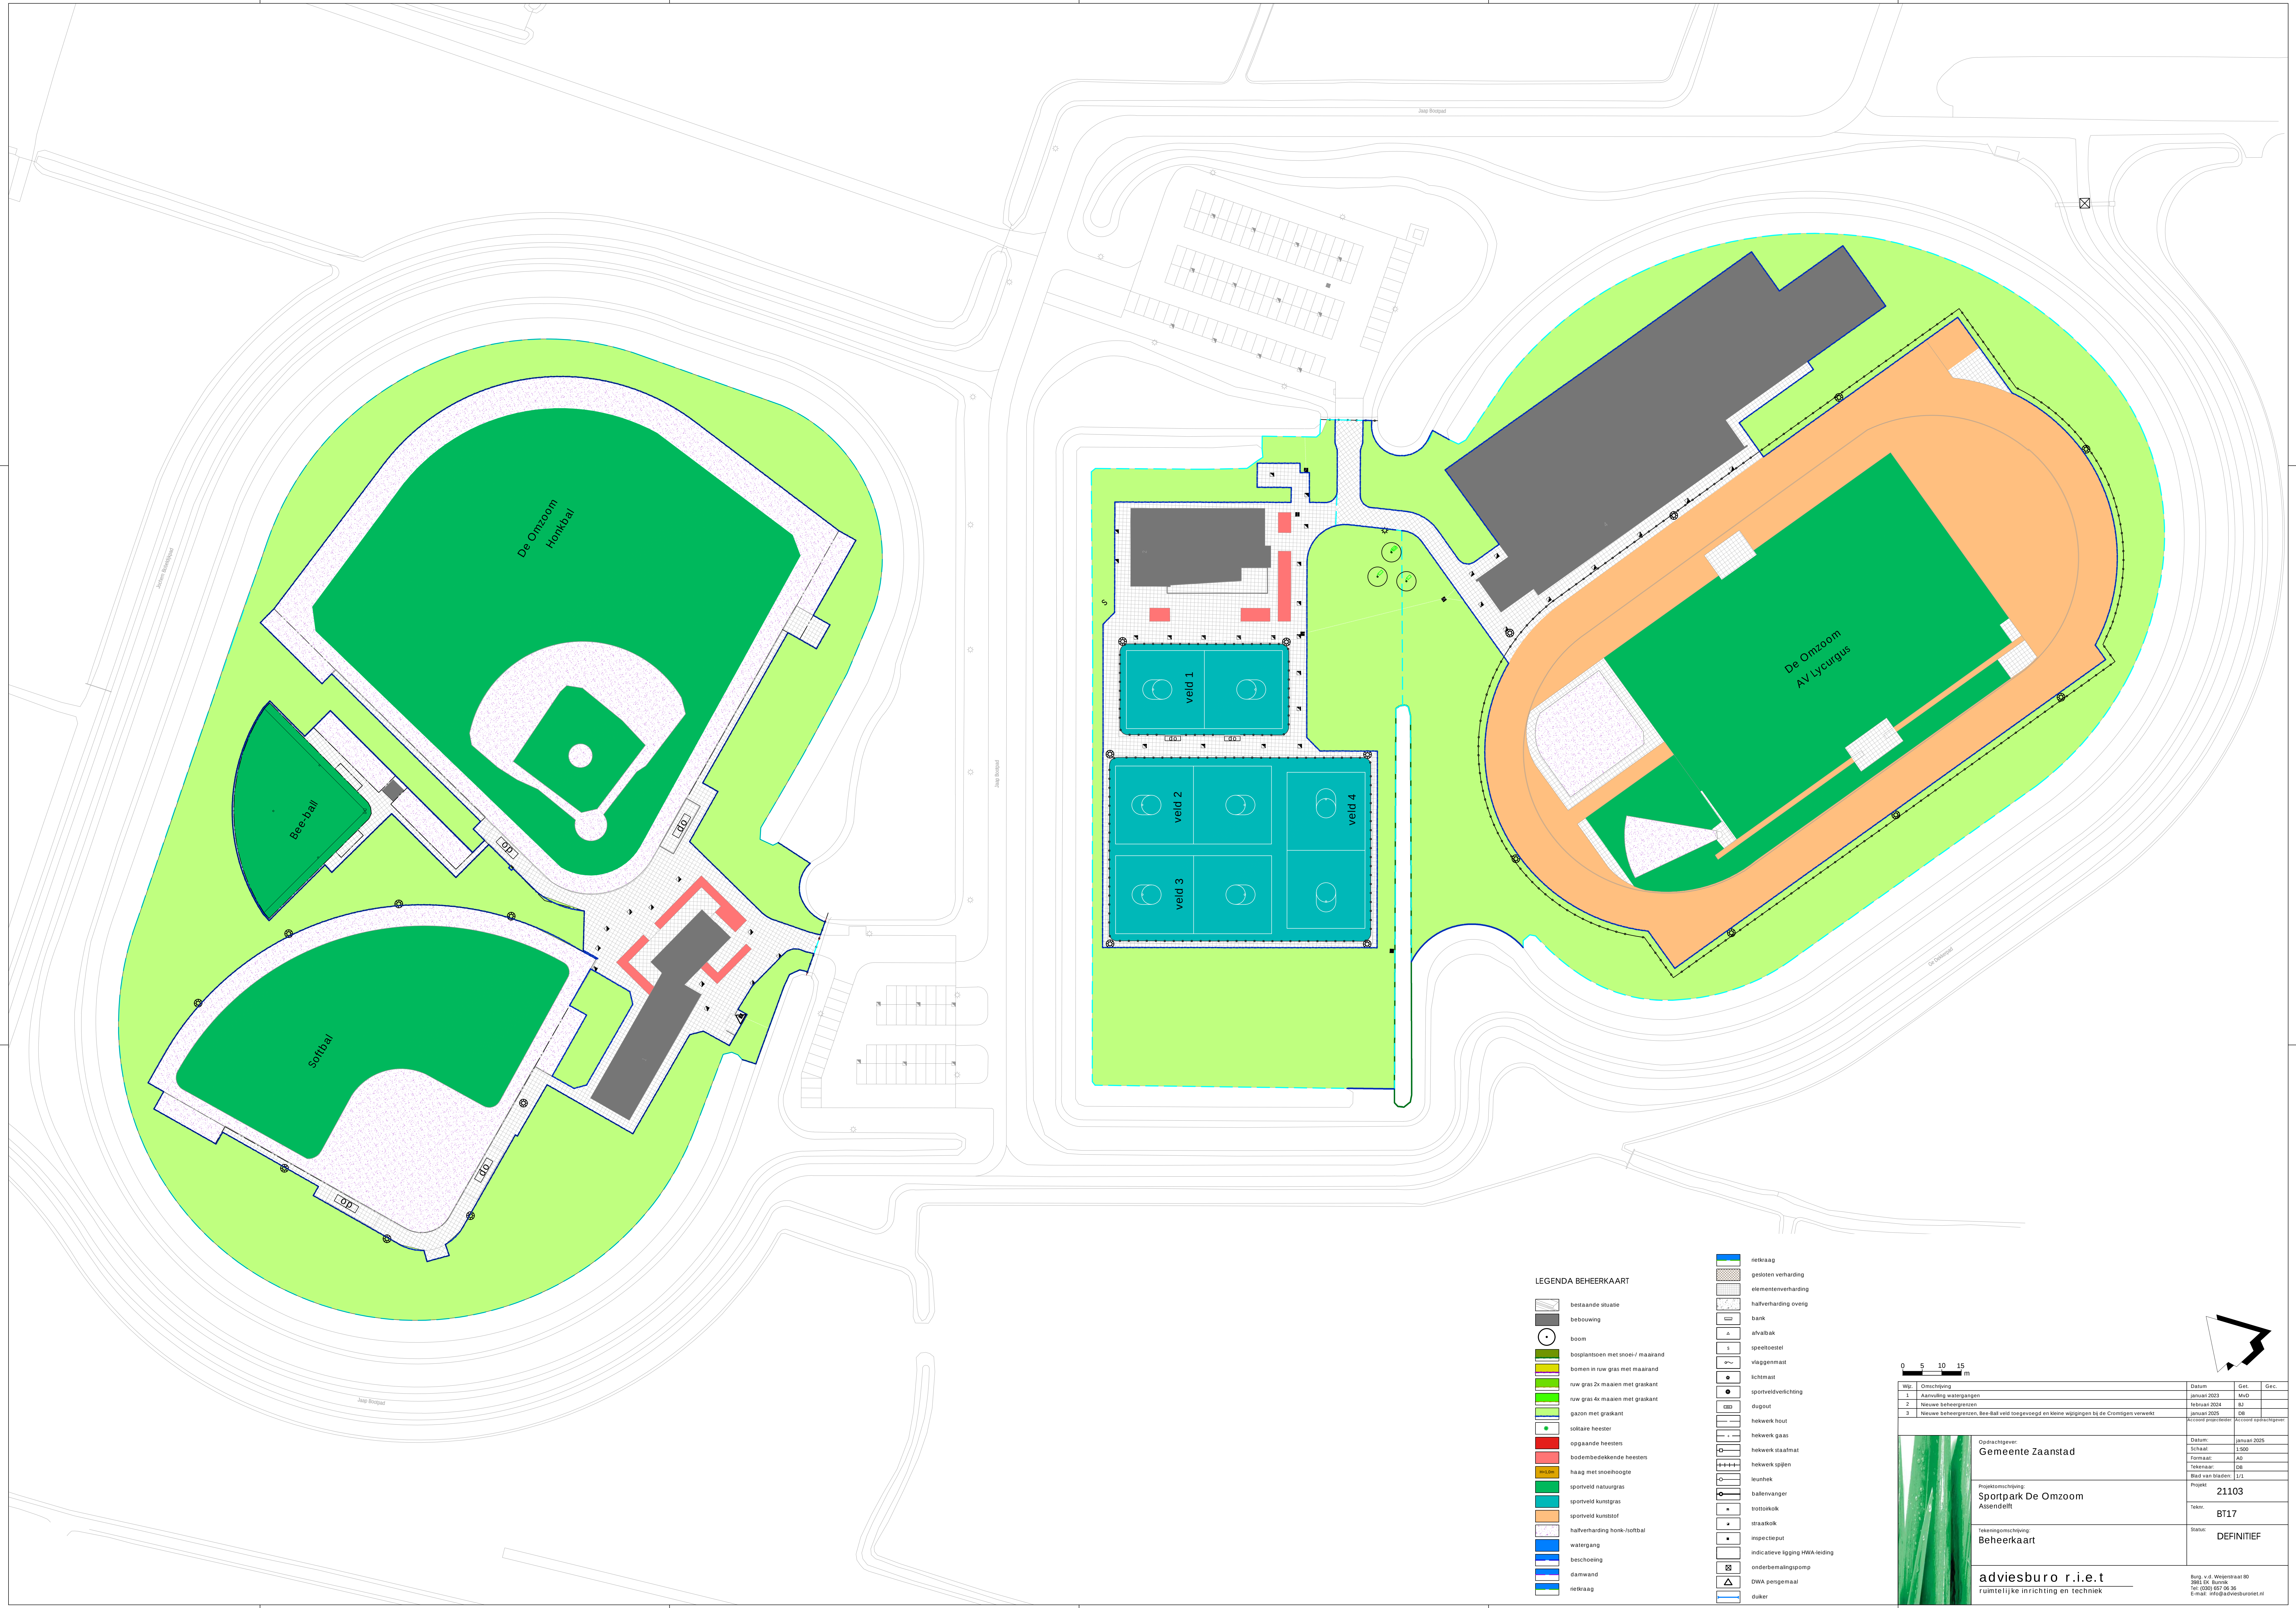

LEGENDA BEHEERKAART

- bestaande situatie
- bebouwing
- boom
- bosplantsoen met snoei-/ maarand
- bomen in ruw gras met maarand
- ruw gras 2x maaien met graszaai
- ruw gras 4x maaien met graszaai
- gazon met graszaai
- solitaire heester
- opgaande heesters
- bodembedekkende heesters
- haag met snoeihoogte
- sportveld natuurgras
- sportveld kunstgras
- sportveld kunststof
- halfverharding honk-/softbal
- watergang
- beschoeiing
- damwand
- retkraag

netkraag

gestoten verharding

elementenverharding

halfverharding overig

bank

afvalbak

speeltoestel

vlaggenmast

lichtmast

sportveldverlichting

dugout

hekwerk hout

hekwerk gras

hekwerk staafmat

hekwerk spleen

leunhek

balenvanger

rottoerkol

straalkol

inspectieput

indicatieve ikging RWA-leiding

onderbemalingpomp

DWA pengemaal

duiker

Opdrachtgever:
Gemeente Zaanstad

Projectomschrijving:
**Sportpark De Omzoom
Assendelft**

Tekeningsomschrijving:
Beheerkaart

adviesburo r.i.e.t
ruimtelijke inrichting en techniek

Datum: januari 2025

Schaal: 1:500

Formaat: A0

Tekenaar: DB

Blad van bladen: 1/1

Project: **21103**

Tekn.: **BT17**

Status: **DEFINITIEF**

Burg. vd. Waerstraat 10
2015 EN, Bunnik
Tel: (035) 65 46 50
E-mail: info@adviesburoriet.nl

Wp:	Omschrijving	Datum	Get.	Gec.
1	Aanvulling watergangen	januari 2023	MvD	
2	Nieuwe beheergrenzen	februari 2024	BJ	
3	Nieuwe beheergrenzen, Bee-Bal veld toegevoegd en kleine wijzigingen bij de Crommigen venenwet	januari 2025	DB	

Accordie projectleider: ☒ Accordie opdrachtgever: ☐