


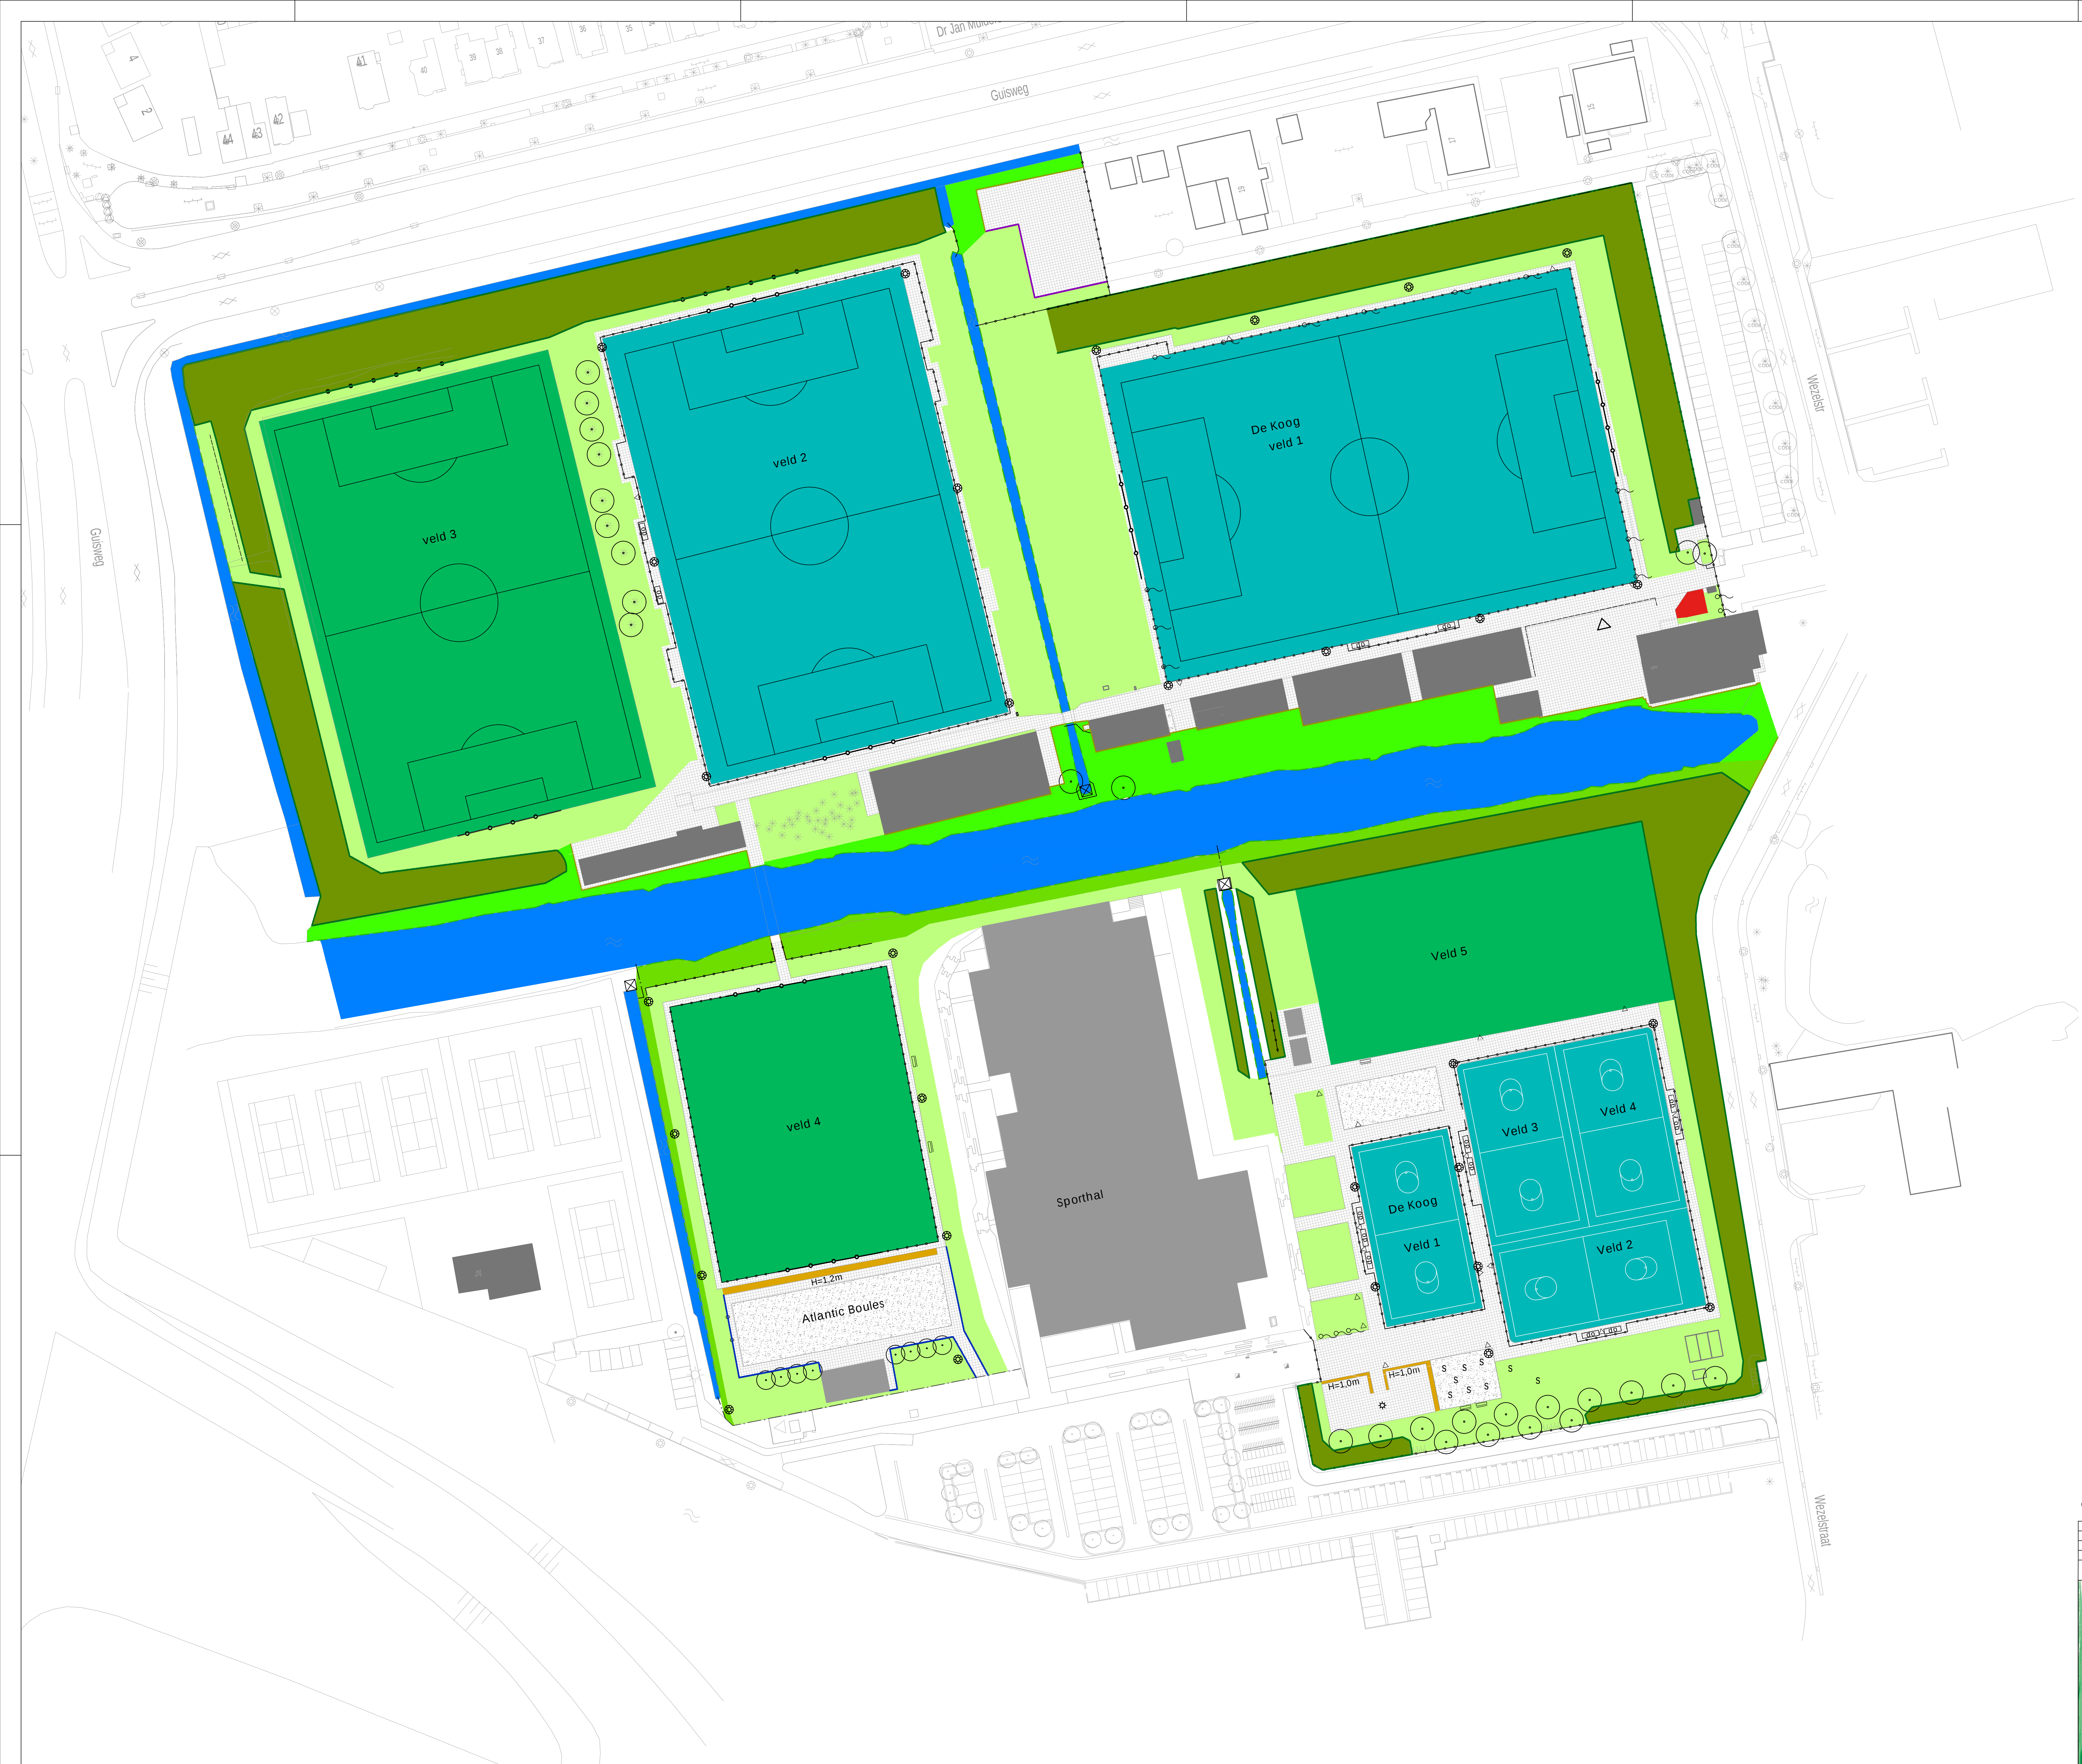

LEGENDA BEHEERKAART

- bestaande situatie
- bebouwing
- boom
- bosplantsoen met snoei/ maarsand
- bomen in ruw gras met maarsand
- ruw gras 2x maaien met graskant
- ruw gras 4x maaien met graskant
- gaon met graskant
- solitaire heester
- opgaande heesters
- bodembedekkende heesters
- haag met snoeihoogte
- sportveld natuurgras
- sportveld kunstgras
- sportveld kunststof
- halfverharding honk-softbal
- watergang
- beicoeling
- damwand
- retkraag
- geïsoleerd verharding
- elementenverharding
- halfverharding overig
- bank
- afvalbak
- speeltoestel
- vlaggenmast
- lichtmast
- sportveldverlichting
- dugout
- hekwerk hout
- hekwerk gaas
- hekwerk staafmat
- hekwerk spijlen
- leunhek
- balenwinger
- troutokolk
- straatkok
- inspectieput
- indicatieve ligging HWA-leiding
- onderbemalingpomp
- DWA pingsemaal
- duiker
- beheergrens

0 5 10 15 m

Wp:	Omschrijving	Datum	Get.	Gec.
1	Aanvulling watergangen	SEPTEMBER 2024	MvD	
2	Aanpassing beheergrens en aanpassing gazon	DECEMBER 2024	DB	
3				
		Account projectleider	Account opdrachtgever	
	Opdrachtgever:	Datum:	december 2024	
	Gemeente Zaanstad	Schaal:	1:500	
		Formaat:	A0	
		Tekenaar:	DB	
		Blad van blad(n):	1/1	
	Projectomschrijving:	Project:	21103	
	Tekn.	BT3		
Tekening omschrijving:	Status:	DEFINITIEF		
	Beheerkaart			
adviesburo r.i.e.t		Burg. v.d. Weijerstraat 10		
ruimtelijke inrichting en techniek		2015 EN Buitenk		
		Tel: (020) 65 46 30		
		Email: info@adviesburoriet.nl		