
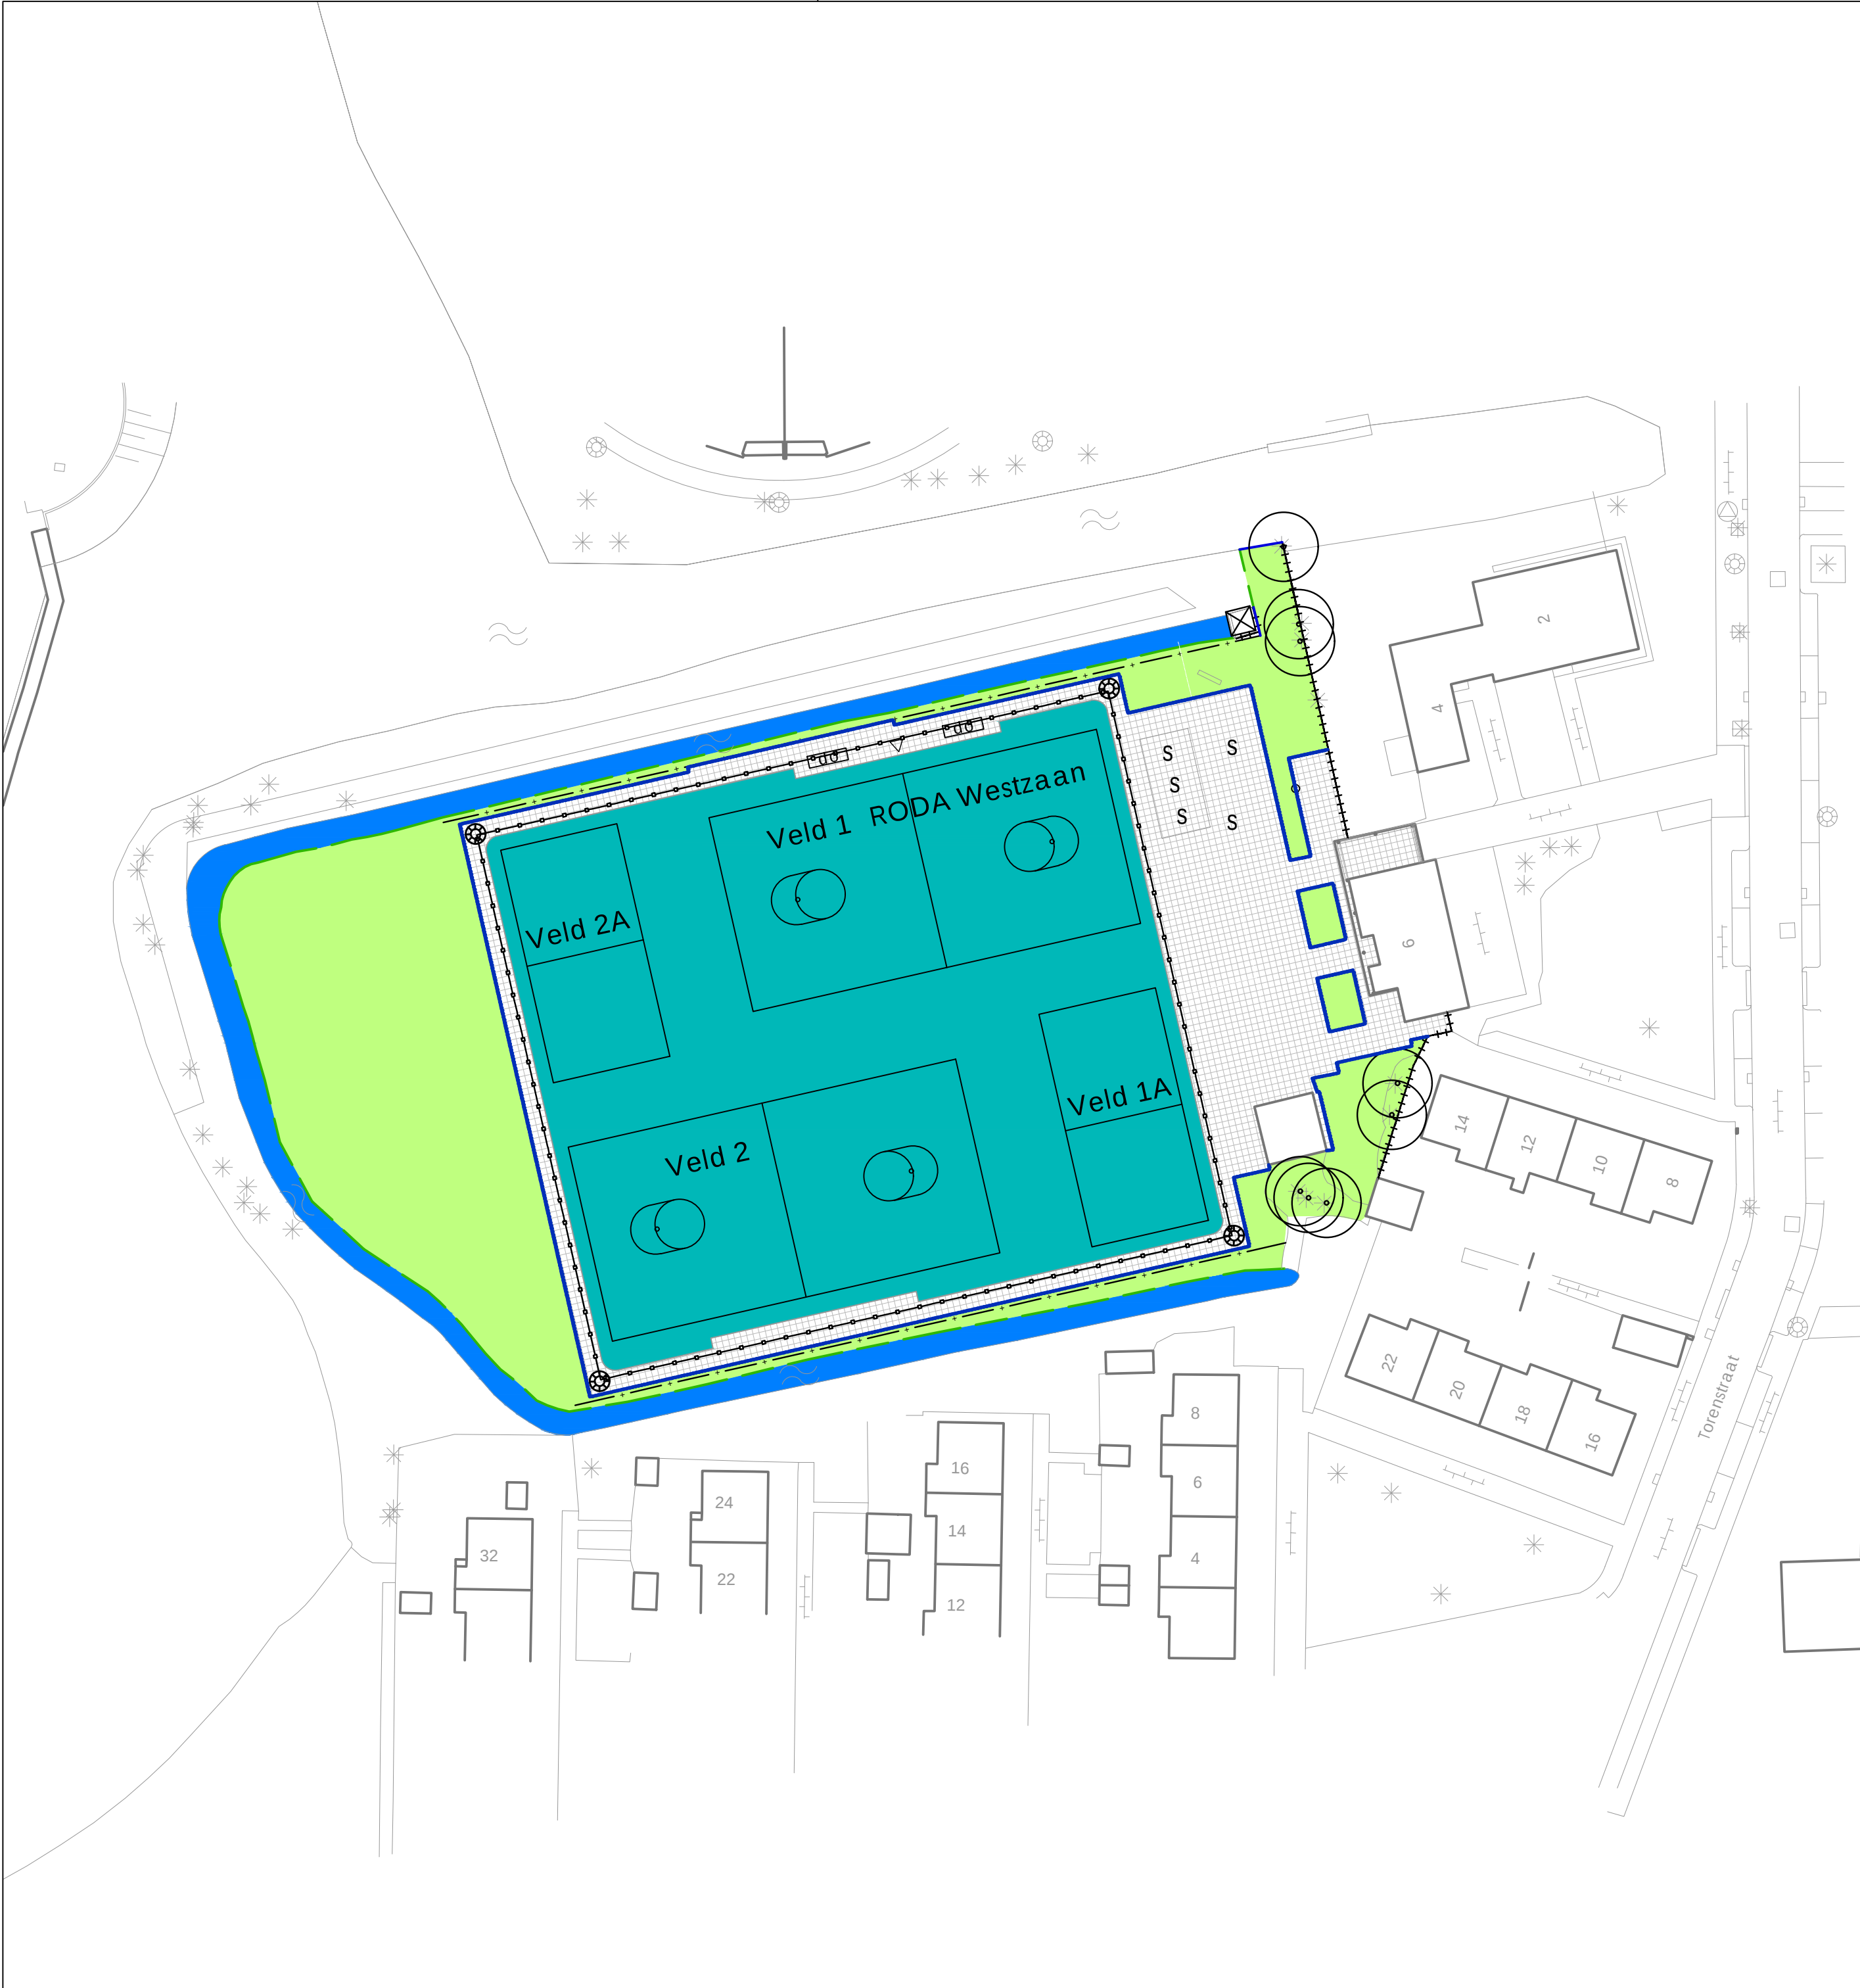
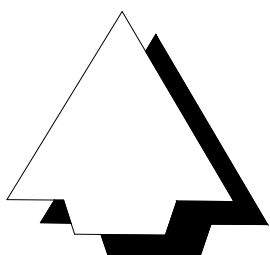


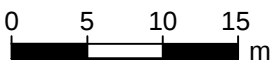

LEGENDA BEHEERKAART

- bestaande situatie
- bebouwing
- boom
- bosplantsoen met snoei-/ maairand
- bomen in ruw gras met maairand
- ruw gras 2x maaien met graskant
- ruw gras 4x maaien met graskant
- gazon met graskant
- solitaire heester
- opgaande heesters
- bodembedekkende heesters
- haag met snoeihoogte
- sportveld natuurgras
- sportveld kunstgras
- sportveld kunststof
- halfverharding honk-/softbal
- watergang
- beschoeiing
- damwand
- rietkraag

gesloten verhardingelementenverhardinghalfverharding overigbankafvalbakspeeltoestelvlaggenmastlichtmastsportveldverlichtingdugouthekwerk houthekwerk gaashekwerk staaftmathekwerk spijlenleunhekballenvangertrottoirkolkstraatkolkinspectieputindicatieve ligging HWA-leidingonderbemalingspompDWA persgemaalduikerbeheergrens

Wijz.	Omschrijving	Datum	Get.	Gec.
1	Aanvulling watergangen	januari 2023	MvD	
2				
3				
		Accoord projectleider:	Accoord opdrachtgever:	
		Opdrachtgever:	Gemeente Zaanstad	
		Datum:	december 2024	
		Schaal:	1:500	
		Formaat:	A2	
		Tekenaar:	DB	
		Blad van bladen:	1/1	
		Project	21103	
		Teknr.	BT8	
		Status:	DEFINITIEF	