
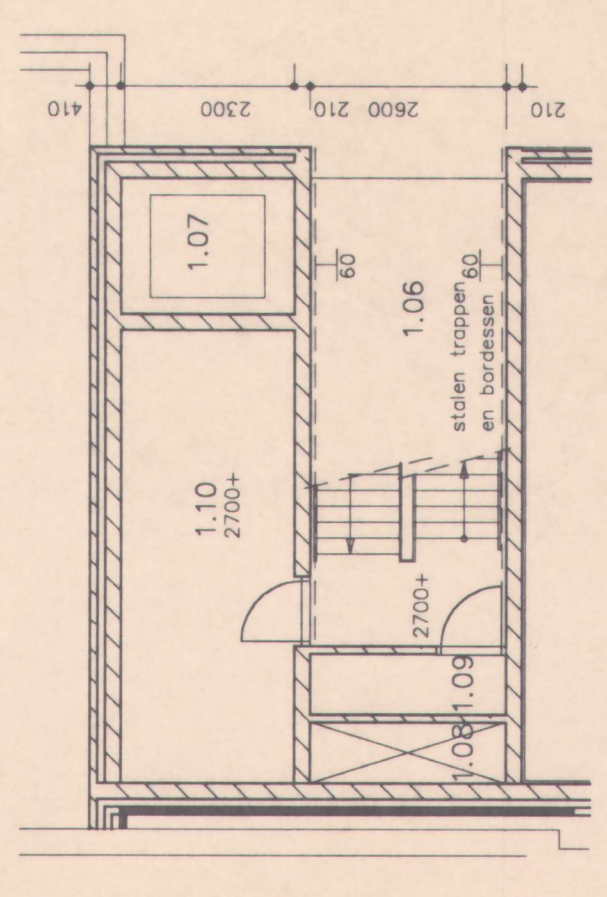


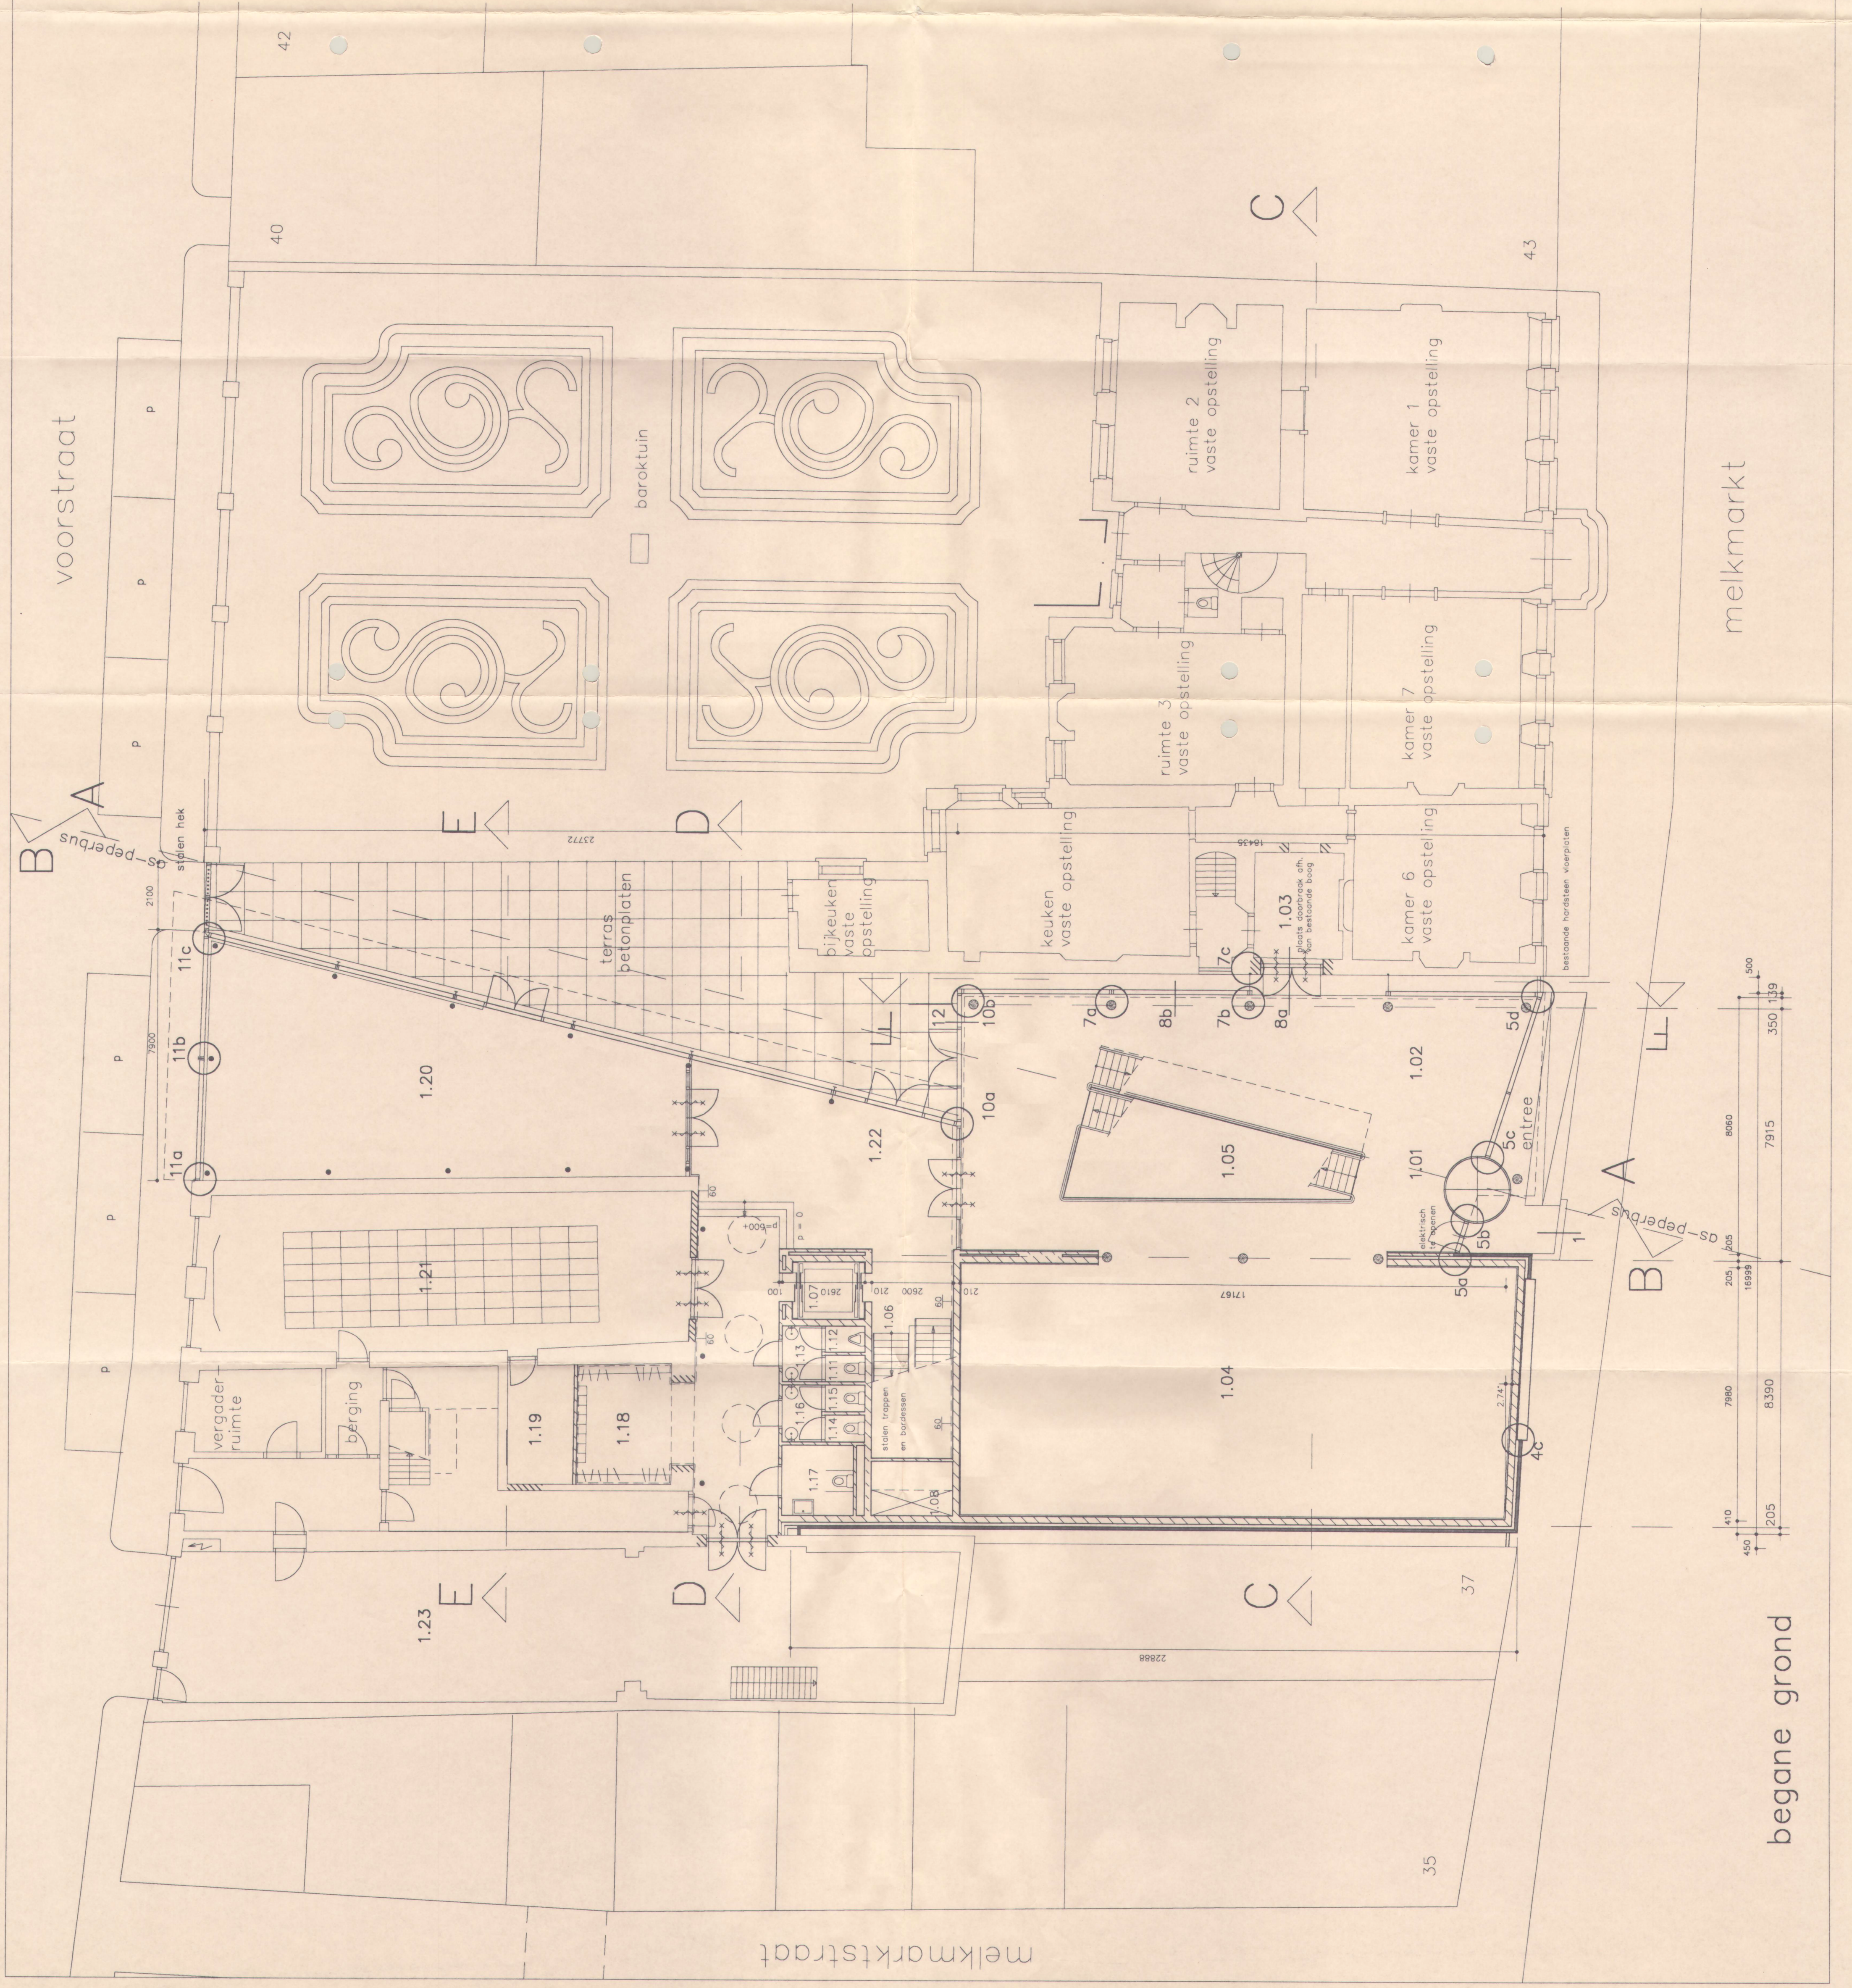

vloer op 2700+

ruimtestaats

- 1.01 Entree
- 1.02 Kassa/ghop
- 1.03 Entree droogtehuis
- 1.04 Tentoonstellingszaal
- 1.05 Hoofdtap + vide
- 1.06 Trappenhuis
- 1.07 Liftschacht
- 1.08 Leidingschacht
- 1.09 Werkkast (op 2700+)
- 1.10 Vervallen
- 1.11 Herentoilet
- 1.12 Urinoir
- 1.13 Voorruimte herentoilet
- 1.14 Damestoilet 1
- 1.15 Damestoilet 2
- 1.16 Voorruimte damestoilet
- 1.17 Invalidetoilet
- 1.18 Garderobe
- 1.19 Berging
- 1.20 Museumcafe
- 1.21 Auditorium
- 1.22 Kassa
- 1.23 Werkplaats/opslag/stelling

renvooi

- binnenmetselwerk
- gevelmetselwerk
- rode steen tbv aanhelingen
- brandwerende scheidingsconstructie WBD80 60
- zelfsluitende deur WBD80 60

Behoort bij besluit van burgemeester en wethouders van Zwolle d.d. 31 AUG. 1995
No.: 1710
SECRETARIS

opdrachtgever				Beheerstichting S.M.Z.			
werk				Nieuwbouw Stedelijk Museum Zwolle			
onderwerp				begane grond nieuwbouw			
datum	17-02-95	schied	31-03-95	werknummer	blad		
getekend	G.J.C.	1:100	formaat	A1		94-15	B-02