



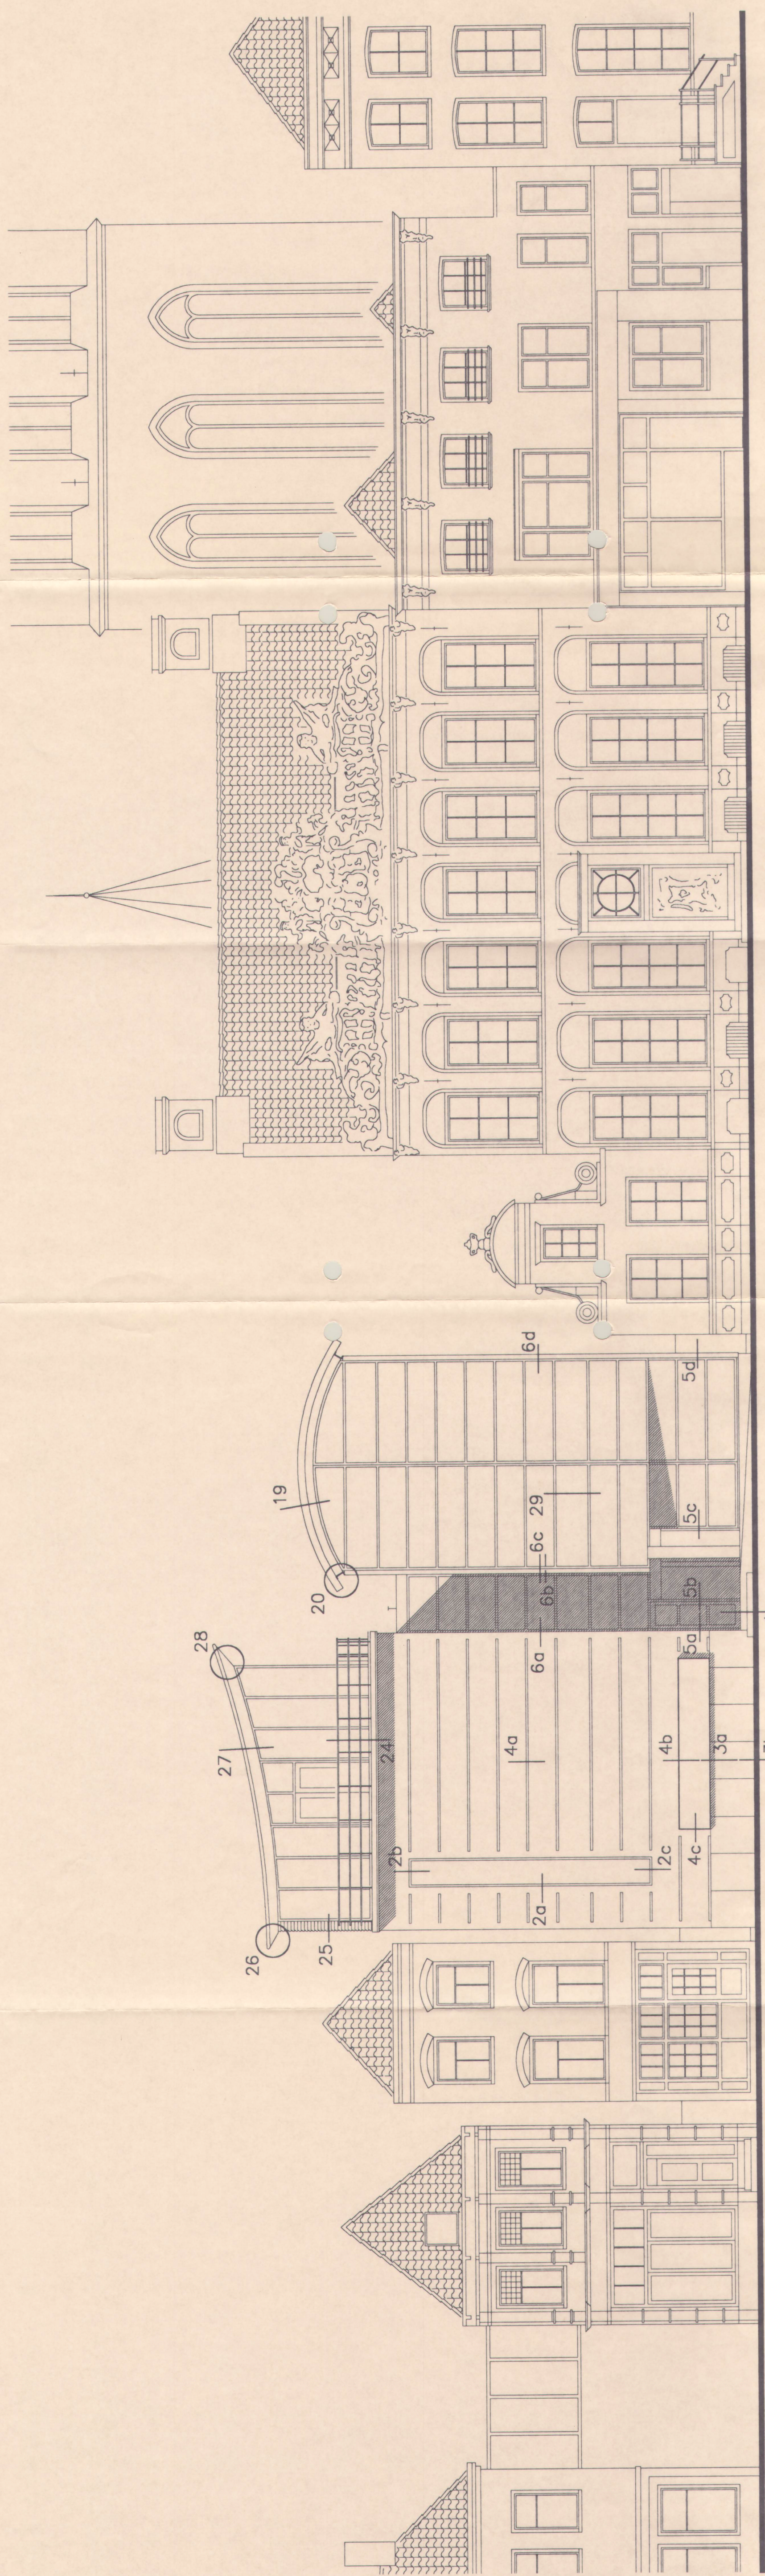

gevel melkmarkt

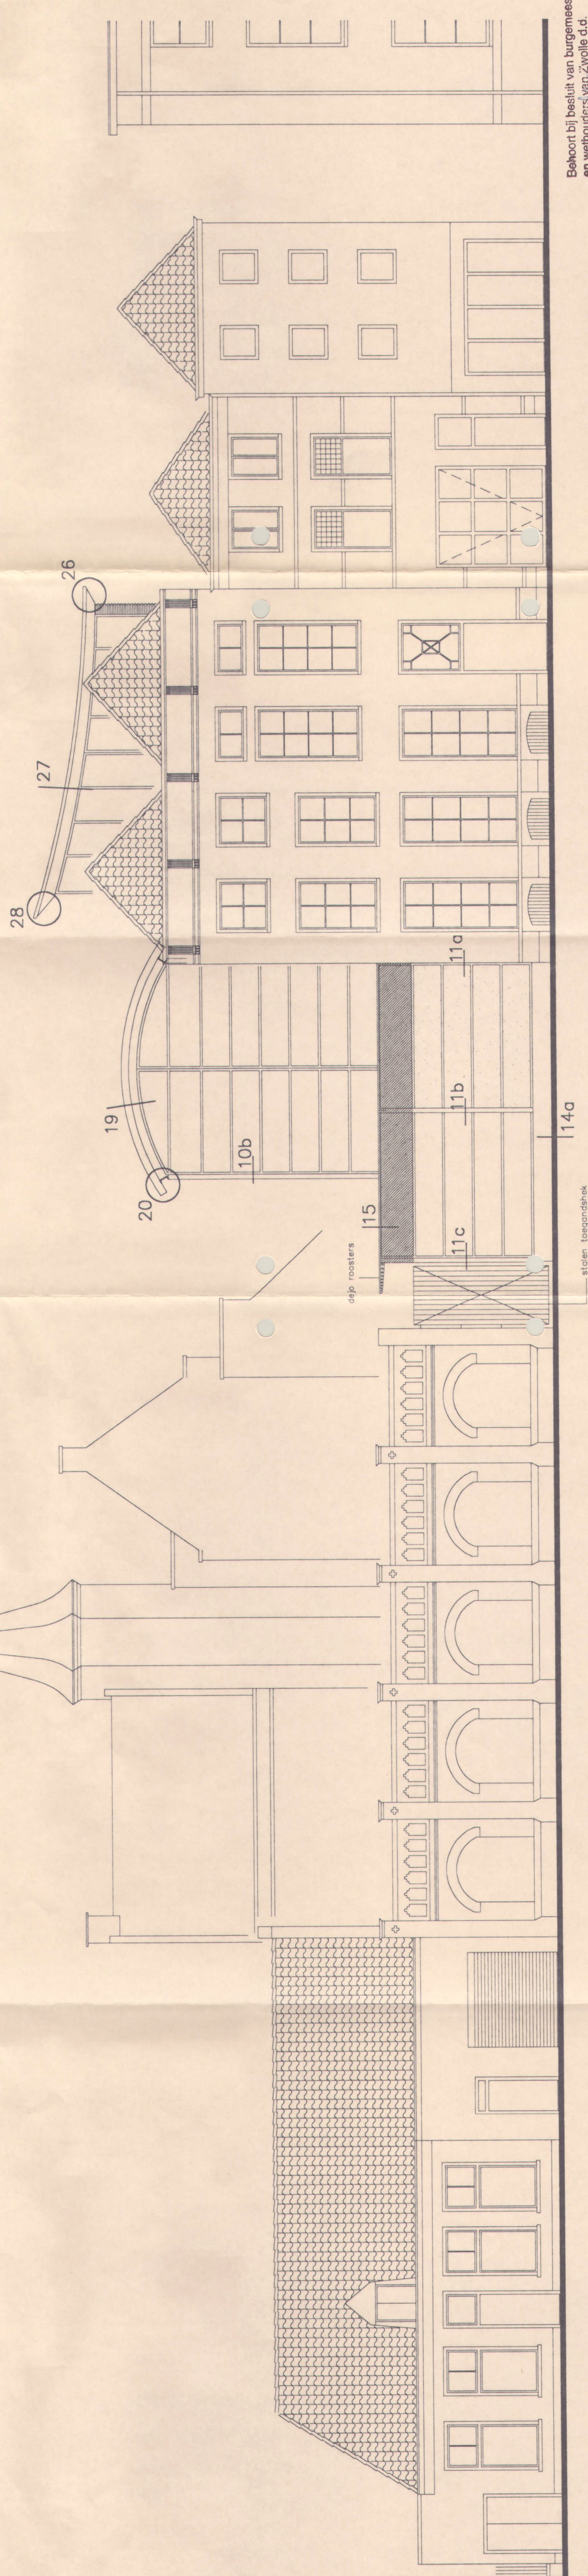

gevel voorstraat

Behoort bij besluit van burgemeester
en wethouders van Zwolle d.d.

opdrachtgever: Beheerstichting S.M.Z. No.: 106.1995

werk: Nieuwbouw Stedelijk Museum Zwolle SECRETARIS

onderwerp: Gevels

datum	17-02-95	school	31-03-95	werksnummer	bod
getekend	G.J.C.	1:100	formaat		
			A1		
				94-15	B-08

v B architectenburo van den Belt & partners bv
Postbus 1314
8001 BR Zwolle
tel. 036-224005
fax 036-216176