
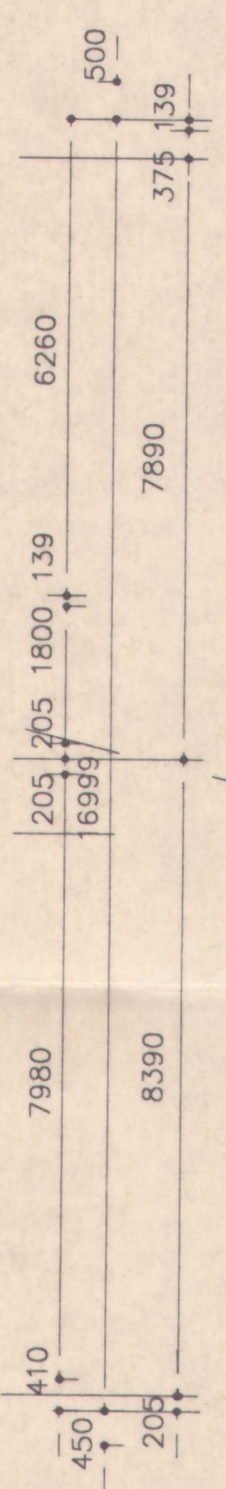


B
A
as-peperbus

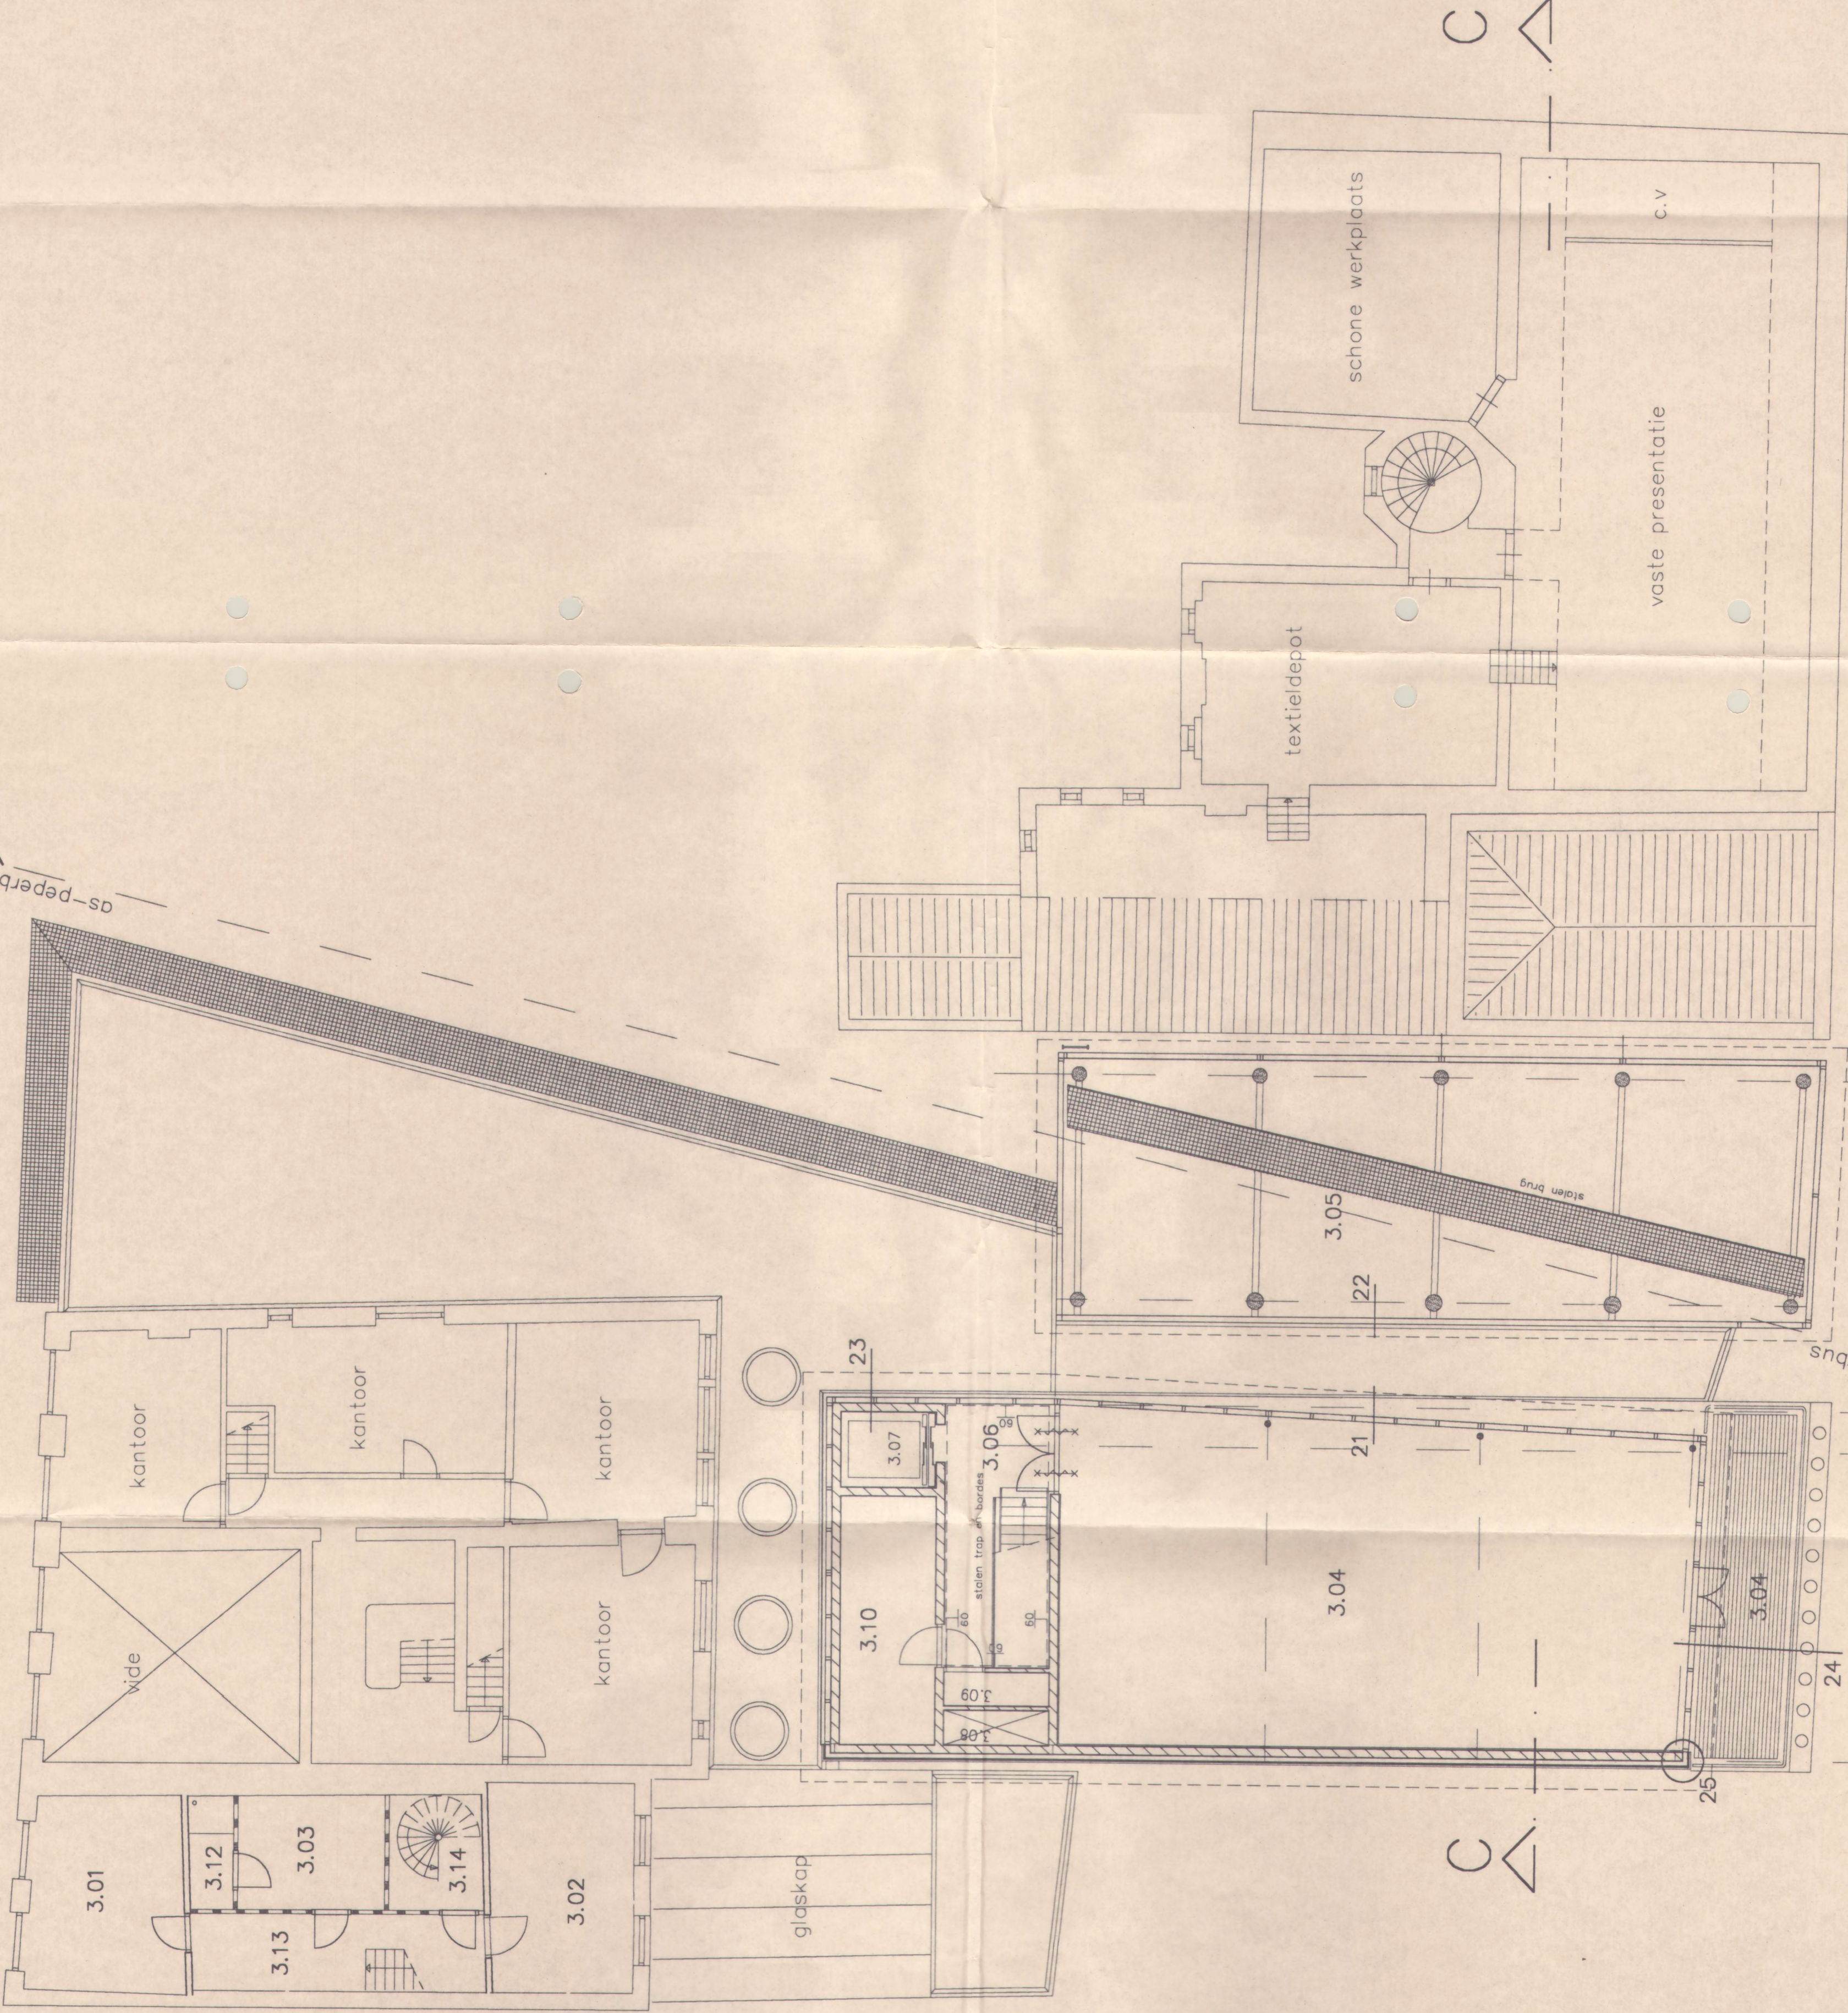

2e verdieping

ruimtestaat

- 3.01 Kantoor 1
- 3.02 Kantoor 2
- 3.03 Douche- kleedruimte
- 3.04 Tentoonstellingszaal
- 3.05 Vide met loopbrug
- 3.06 Trappenhuis
- 3.07 Liftschacht
- 3.08 Leidingschacht
- 3.09 Werkkast (op 10800+)
- 3.10 Techniekruimte
- 3.11 Stadsbakken
- 3.12 Douche
- 3.13 Gang
- 3.14 Trappenhuis

Behoort bij besluit van burgemeester
en wethouders van Zwolle d.d.
No.: 31 AUG 1995

SECRETARIS

binnenmetselwerk
gevelmetselwerk
rode steen tbv aanhelingen
brandwerende scheidingsconstructie W3D80 60
zelfsluitende deur W3D80 60

opdrachtgever

Beheerstichting S.M.Z.

werk

Nieuwbouw Stedelijk Museum Zwolle

onderwerp

Plattegrond 2e verdieping

datum	17-02-95	schaal	31-03-95	werksnummer	blad
getekend	G.J.C.	formaat	A1	94-15	B-04

v B architectenburo van den Belt & partners bv

architecten bno
Nieuwe Markt 4
8011 PE Zwolle
tel. 038-224005
fax 038-216176