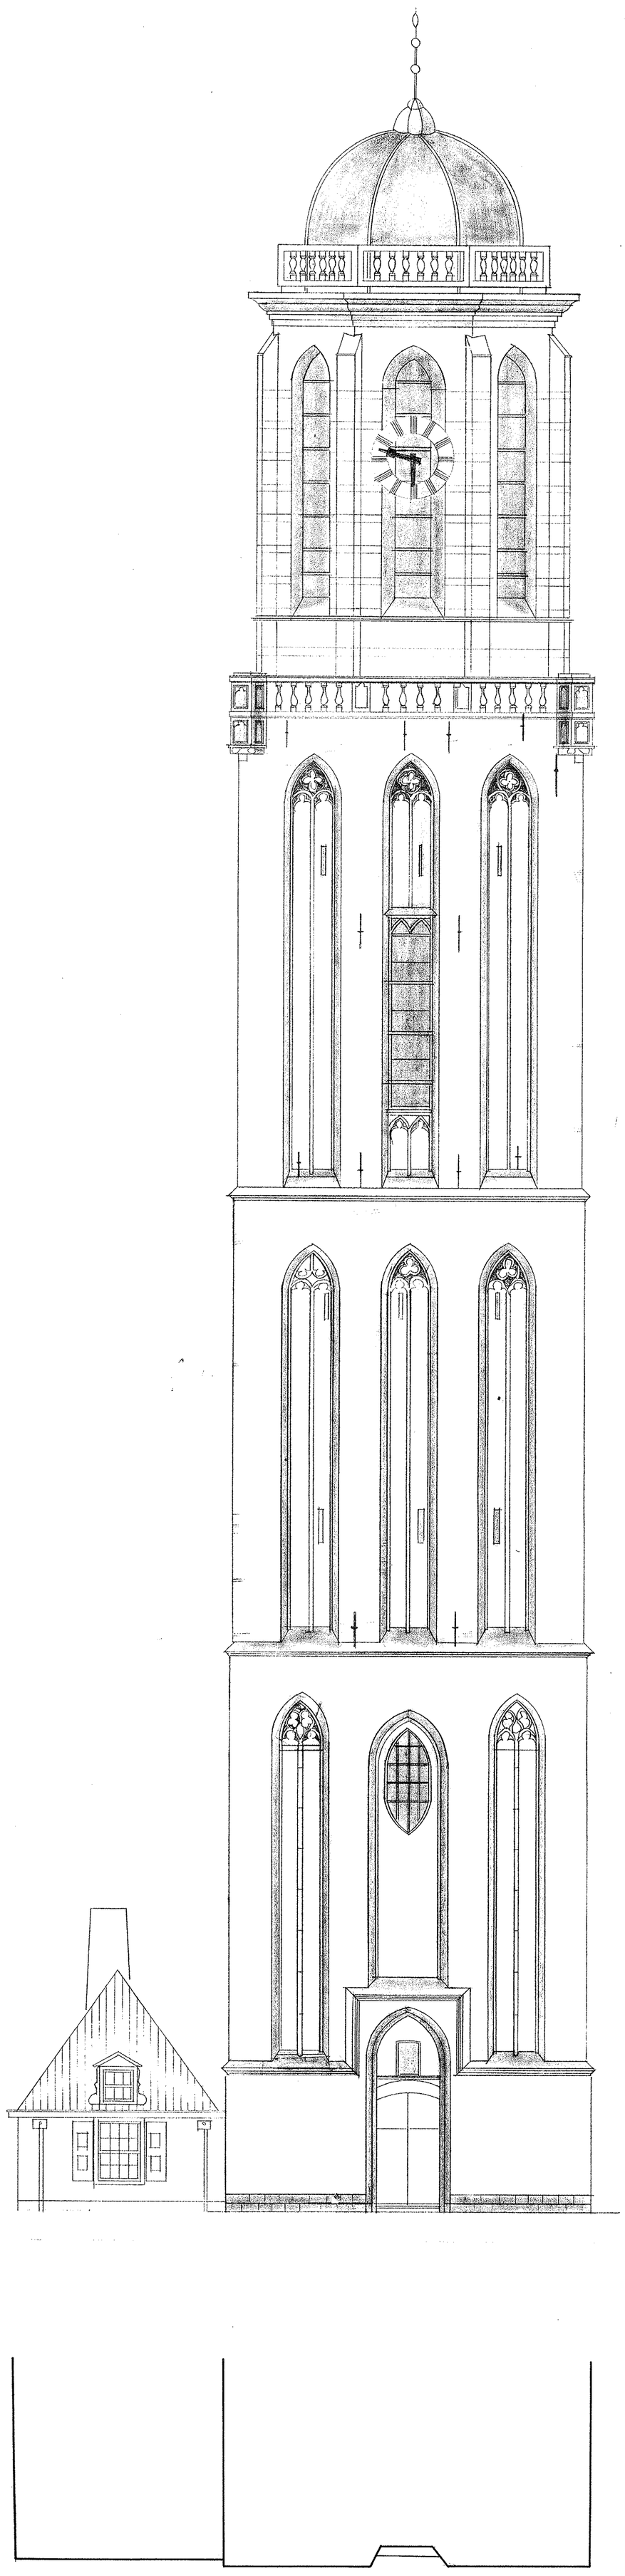

ossenmarkt

OPENBARE WERKEN ZWOLLE		
BESTEK:	AFD. MONUMENTENZORG	SCHAAL: 1:100
AFD. CHEF:	OSSENMARKT PEPERBUS WESTZIJDE	BLADNR.: 227
FORMAAT:	GET.: / GEC.: / GEZ.: WIJZIGINGEN	MZ-