


STUKLIJST		
20		
19	Pokkenen	Div.
18	Bevestigingsmiddelen	Div.
17	Afsluiting 2"	PVC
16	FF-stuk DN250	1 -
15	T-stuk DN250	1 -
14	FFR-stuk DN250/150	3 -
13	O-stuk DN150	3 -
12	FF-stuk DN150	3 -
11	Vulling DN150	3 -
10	Schutsluiter DN150	3 -
9	Ras- en uitbouwstuk DN150	3 -
8	Ierslodgelep DN150	3 -
7	FFR-stuk DN150/125	3 -
6	Zuidboot DN250	1 -
5	FTM-stuk DN250	1 -
4	Schutsluiter DN250	1 -
3	FFR-stuk DN250	3 -
2	FFR-stuk DN250/125	3 -
1	Pompeaggregaat	3 -
POS.	BEMAKING	OPMERKINGEN


POMP	
Fabrikant	KSB
Type	Semotec E 125-31/G NH
Q	250 m³/h
Minim.	31 m.w.k.
n	1455 rpm
Gewicht	520 kg
Waaier	330 mm
As Ø	60 mm

MOTOR	
Fabrikant	KSB
Type	-
IEC-grootte	20L
P	1465 rpm
D	30 kW
Gewicht	205 kg
Spanning	400 Volt
As Ø	60 mm

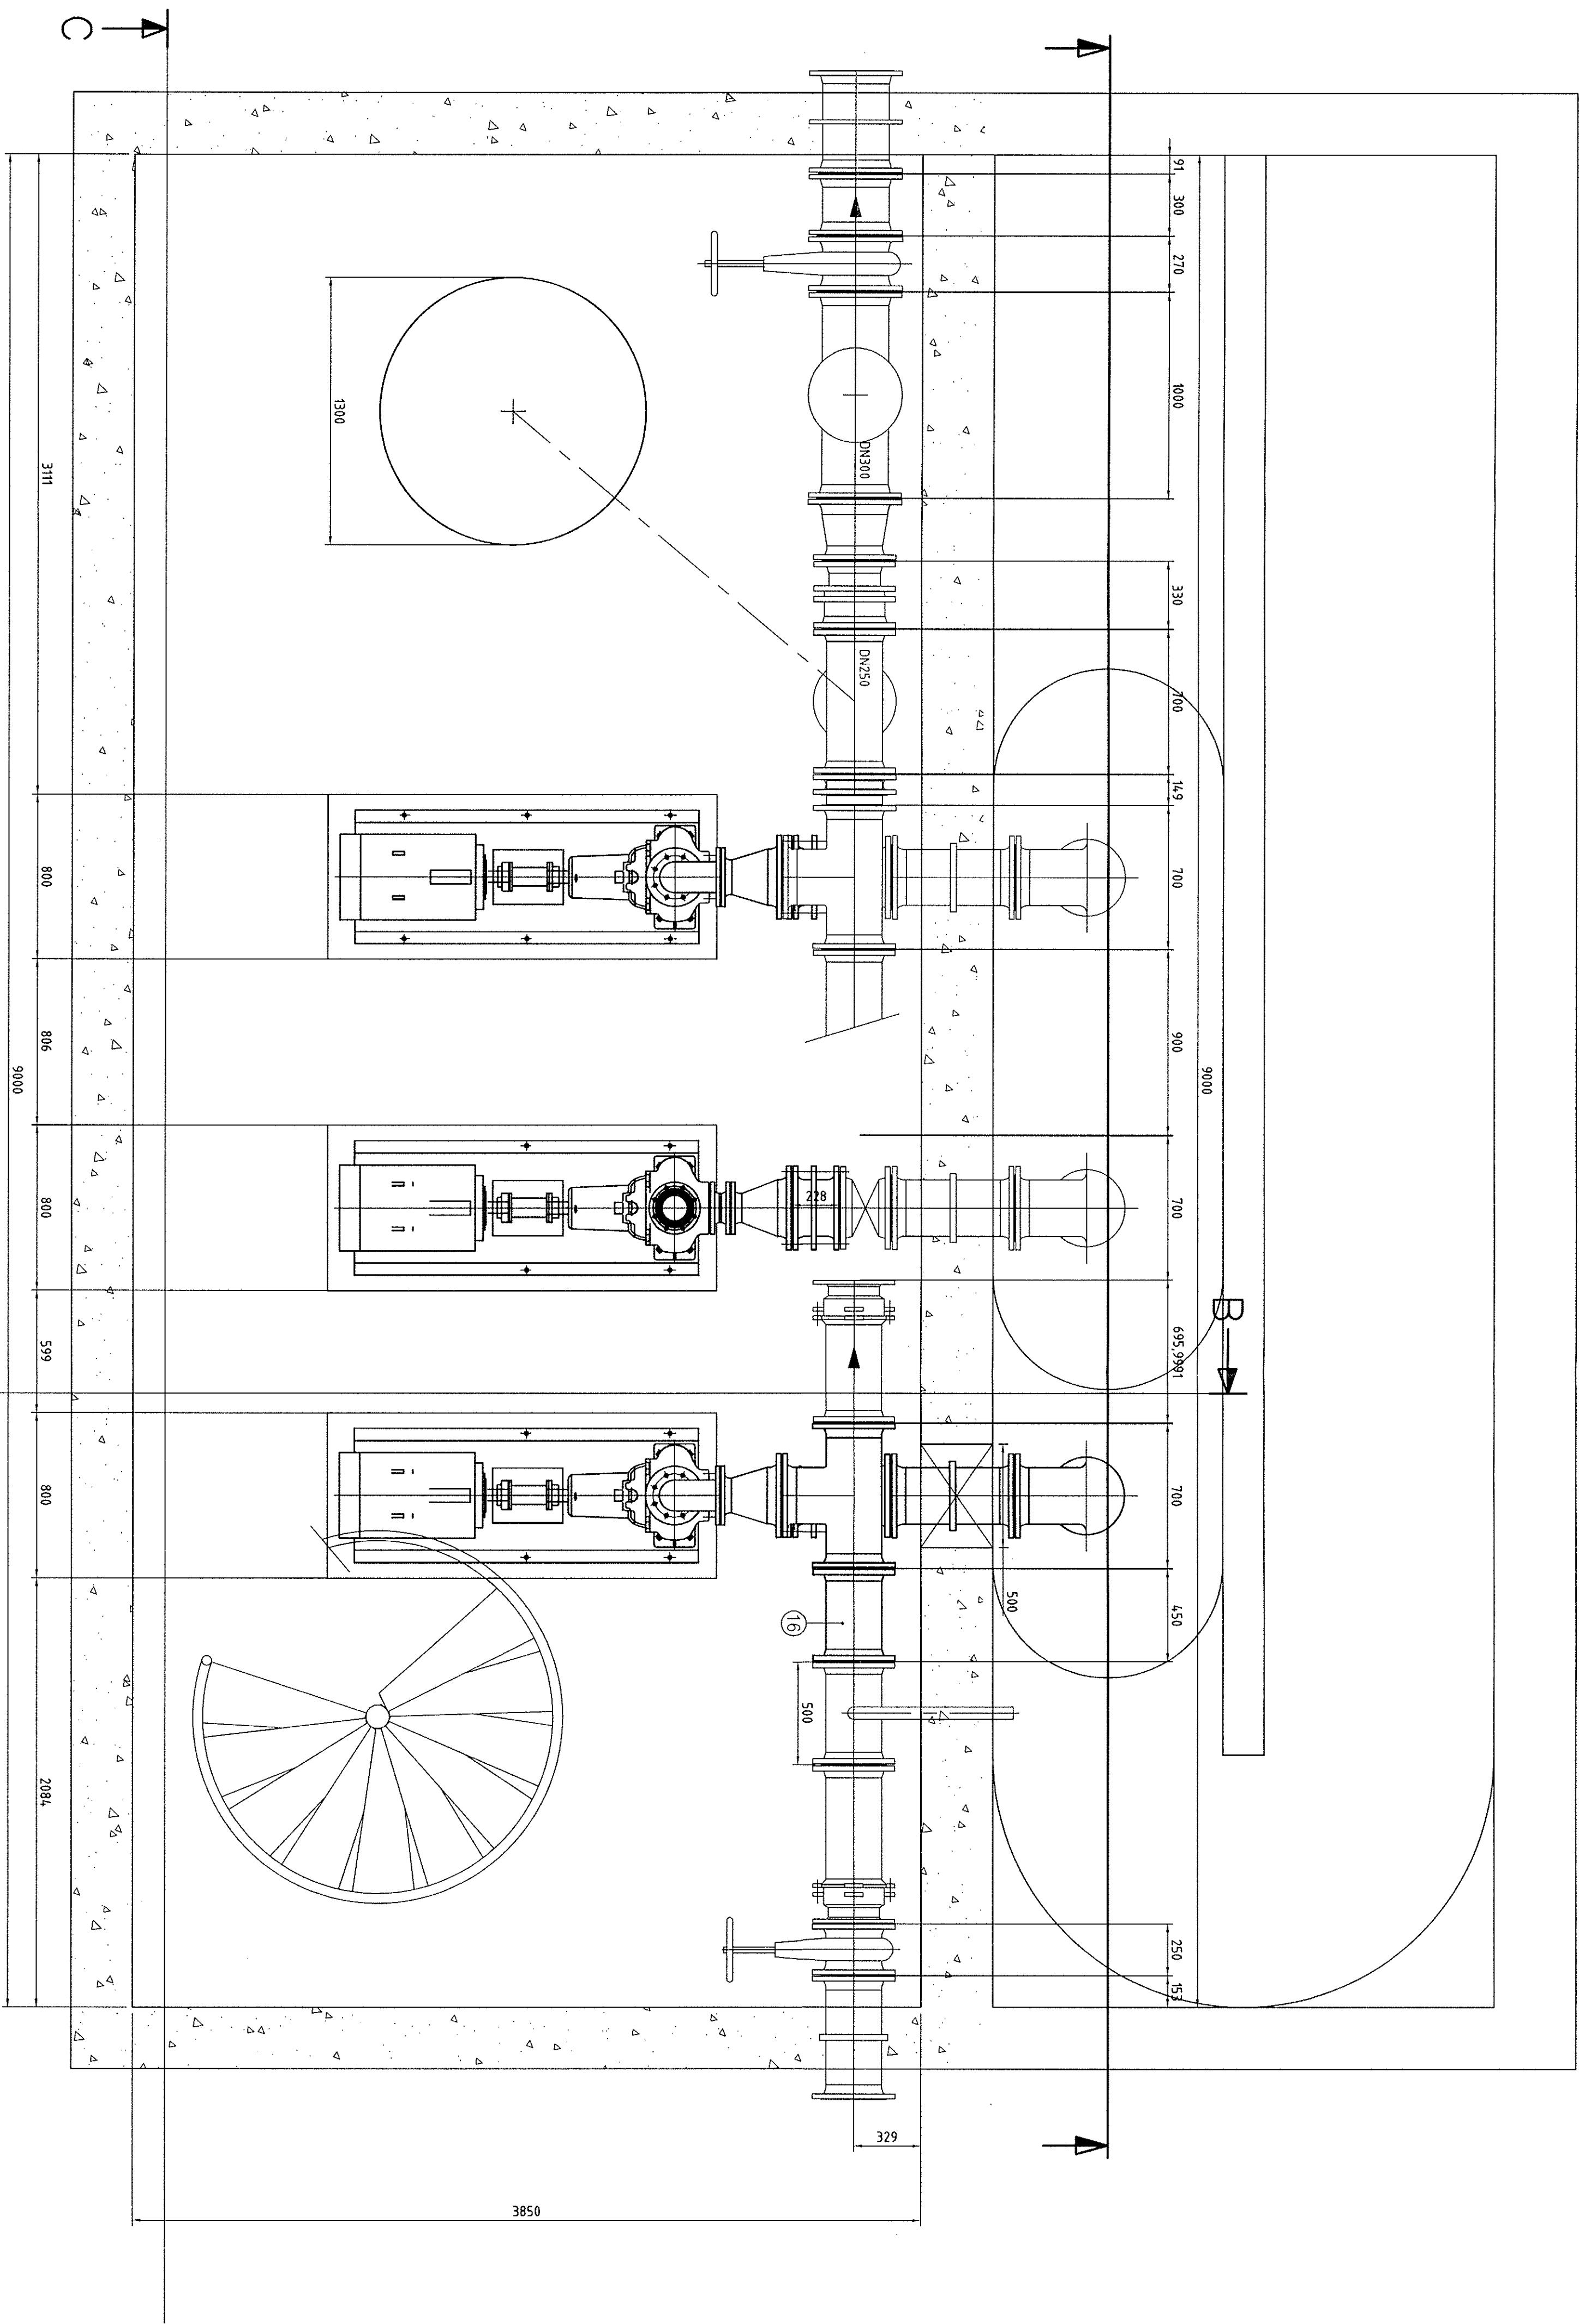


DOORSNEDE A-A

B →

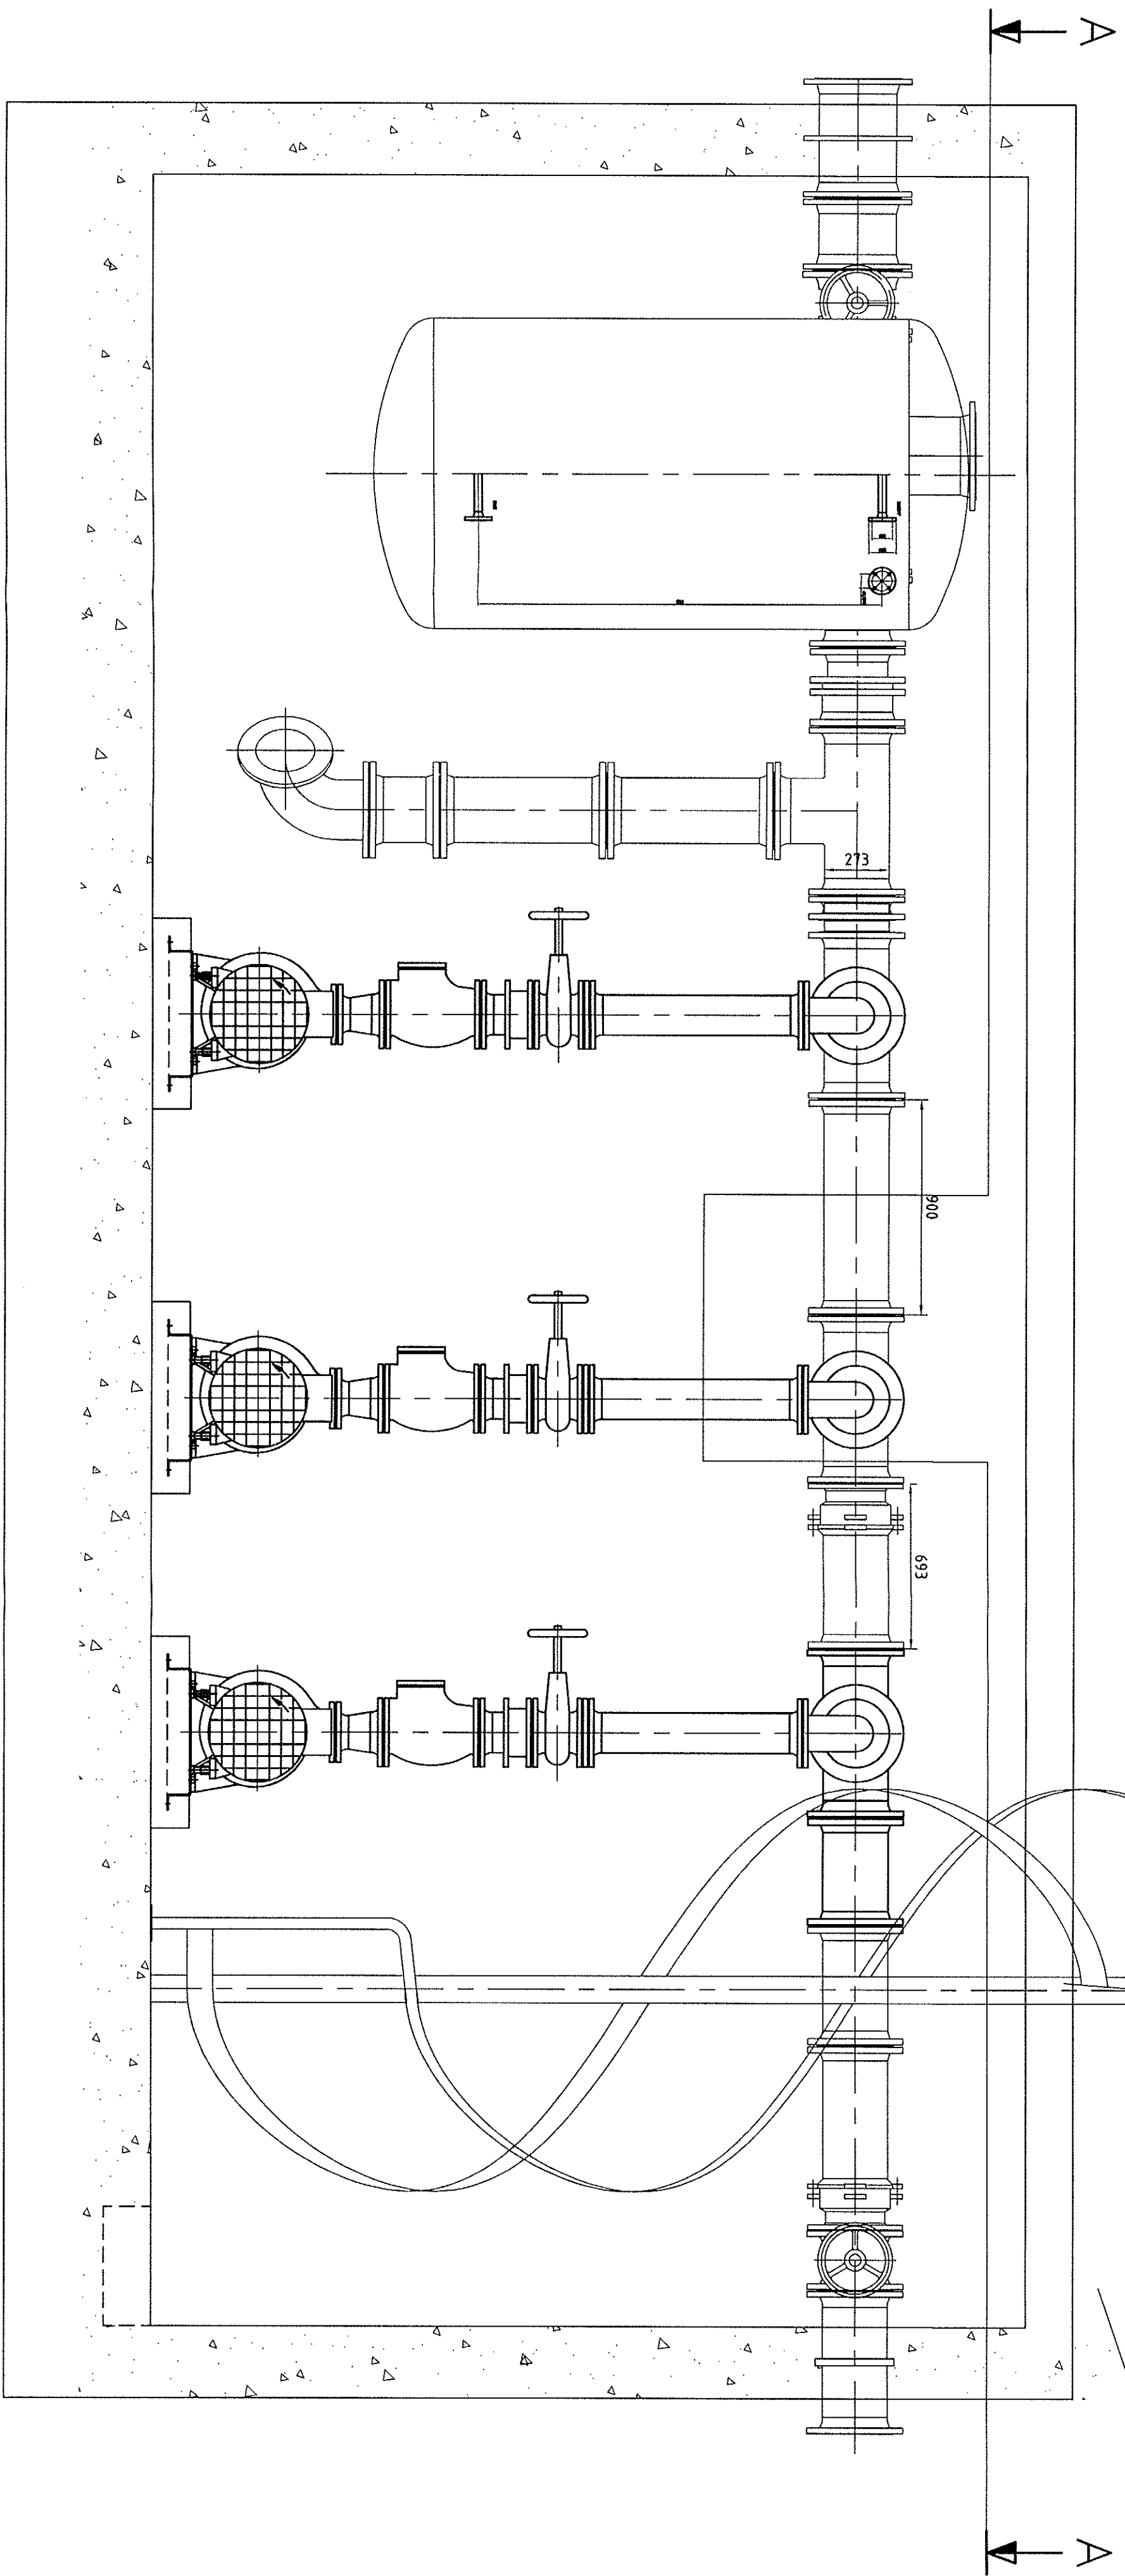

DOORSNEDE C-C

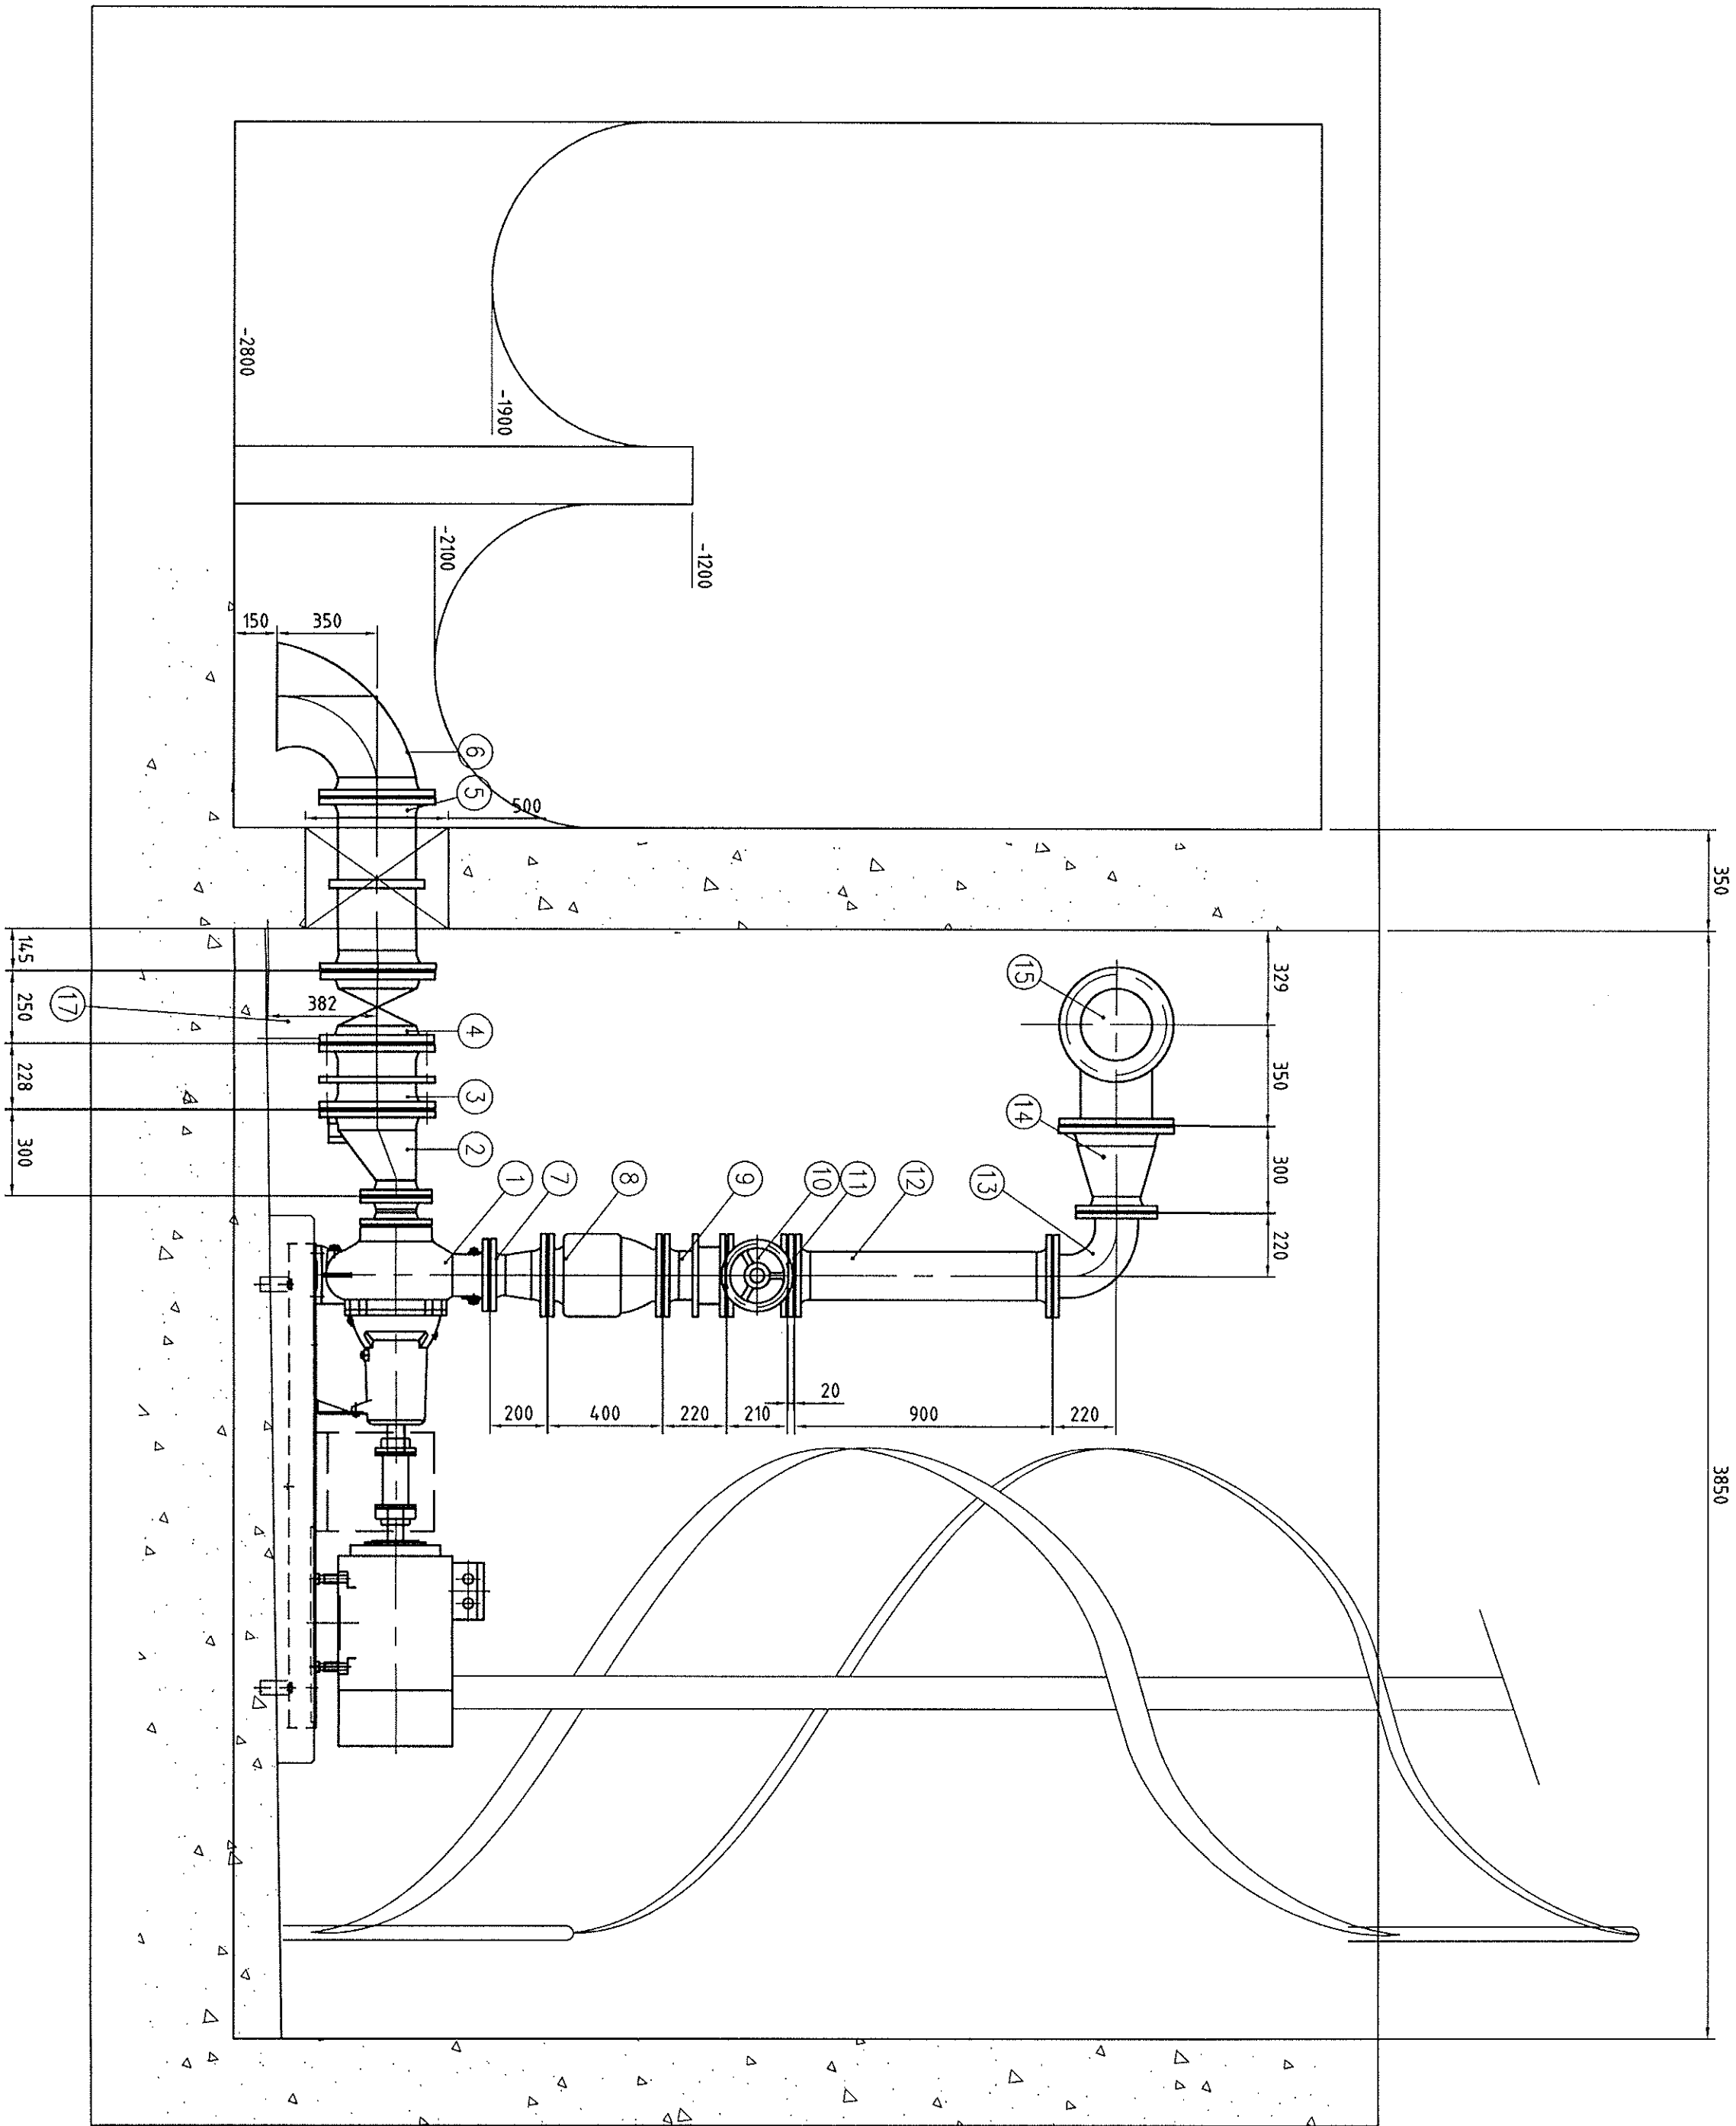

DOORSNEDE B-B

Nieuw leidingwerk
Bestaand leidingwerk

OPMERKINGEN
- NA MONTEGE SPANNE AANBRENGEN MET GEMAKELIJK MONTRE
- ERMONTWERK GEENDEKS MET EIGENDE VERBODEN OM 2022/PM 10
- NA MONTEGE DOORDEGENEEREN WATERDICHTE AANBRENGEN

Gefabekend	R. Pot	Schoof	Kant	Gemakelike Zwaarte
Gecontroleerd	1:20	-	Aanvullende:	-
Datum	A14.02.2008 B	-	Project	RG Berkm
Revisie	R	-	0	23.03.7

Benaming : INSTALLATIEKENING