




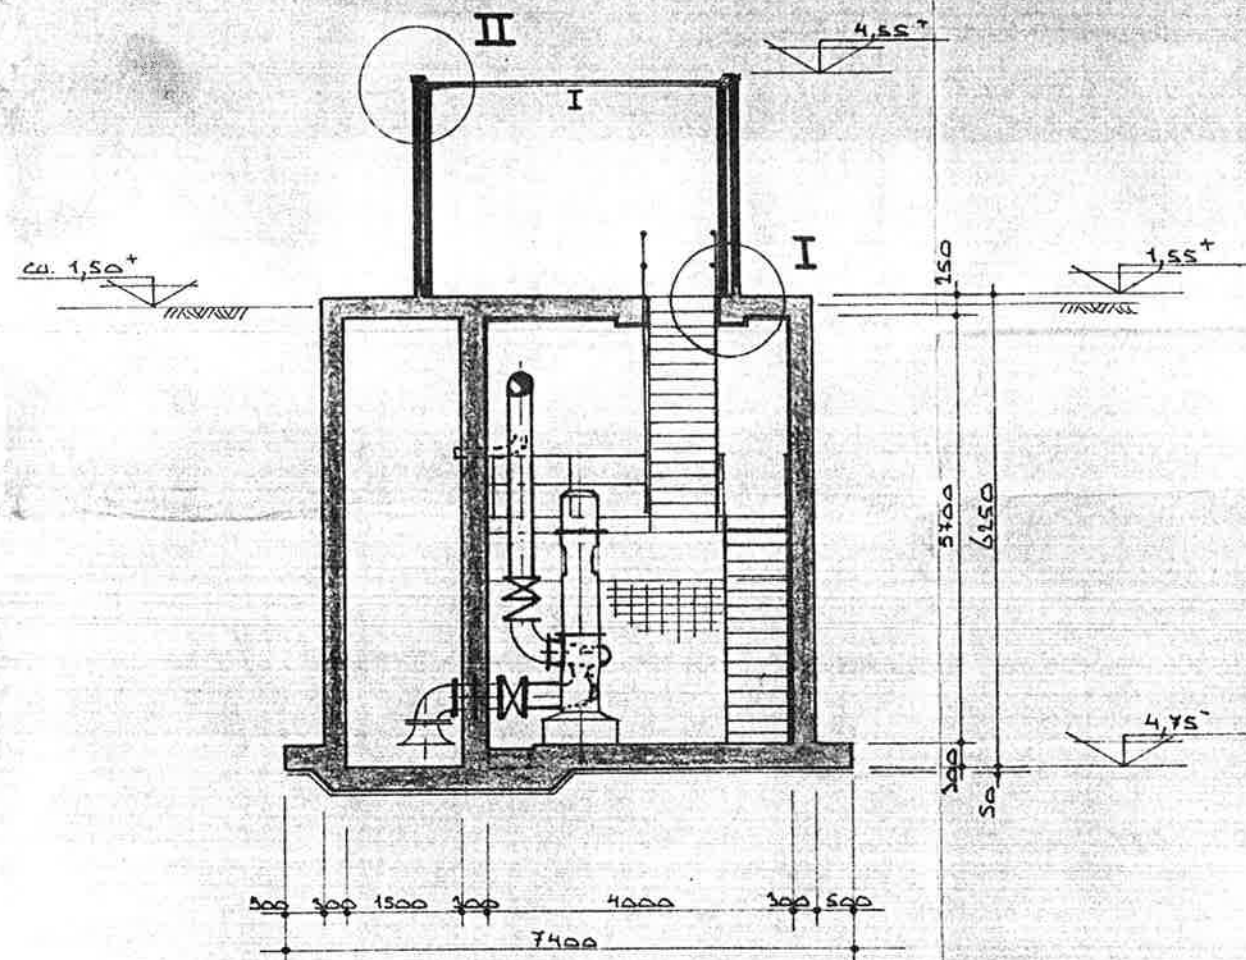


DOORSNEDE A-A

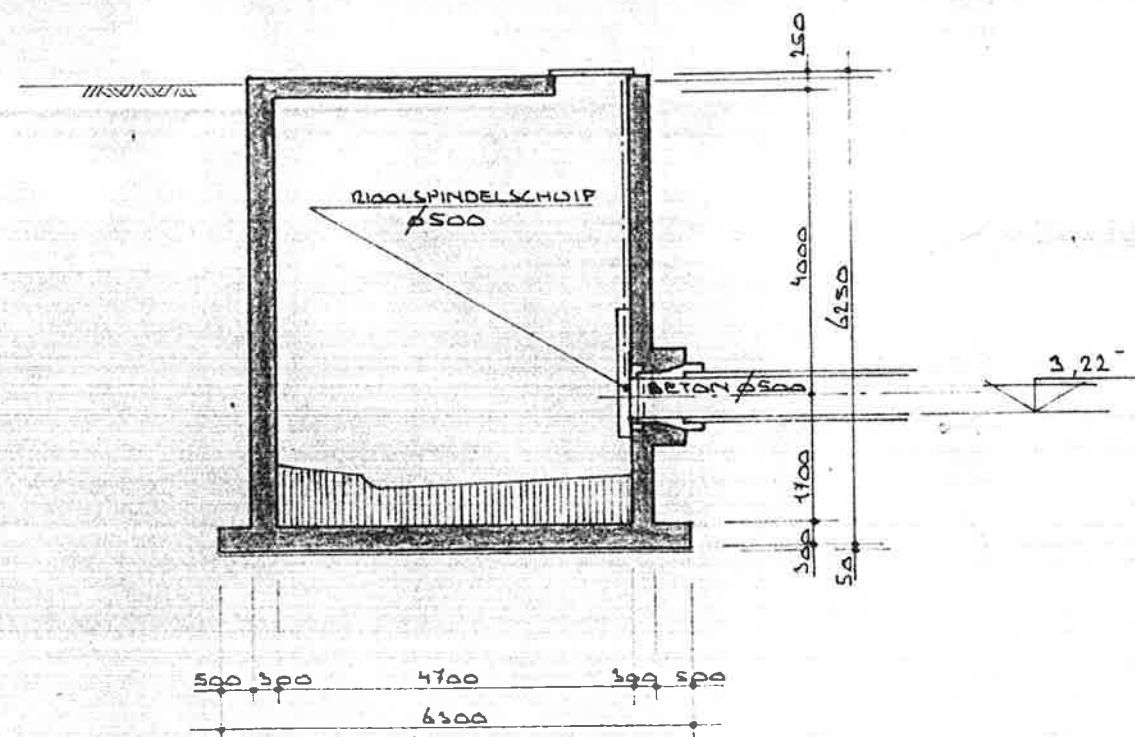


DOORSNEDE B-B

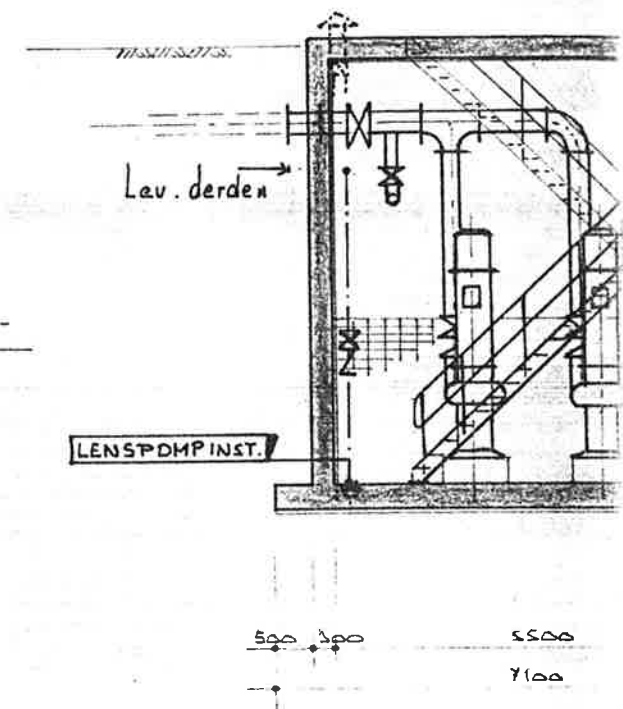


DOORSNEDE

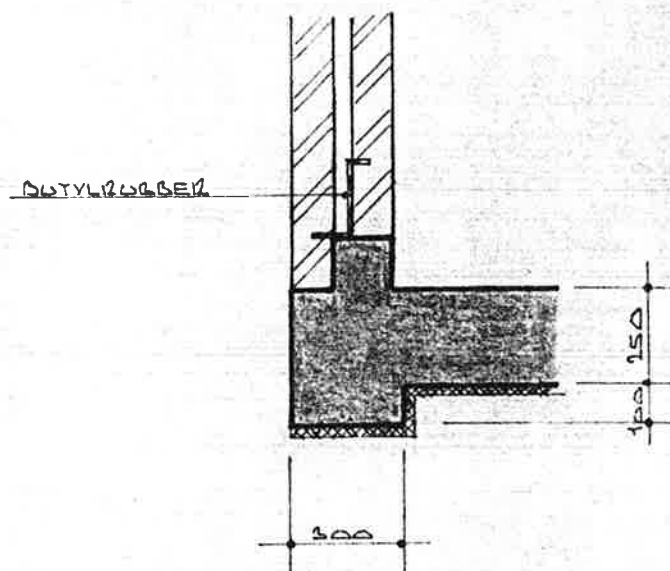


DETAIL I

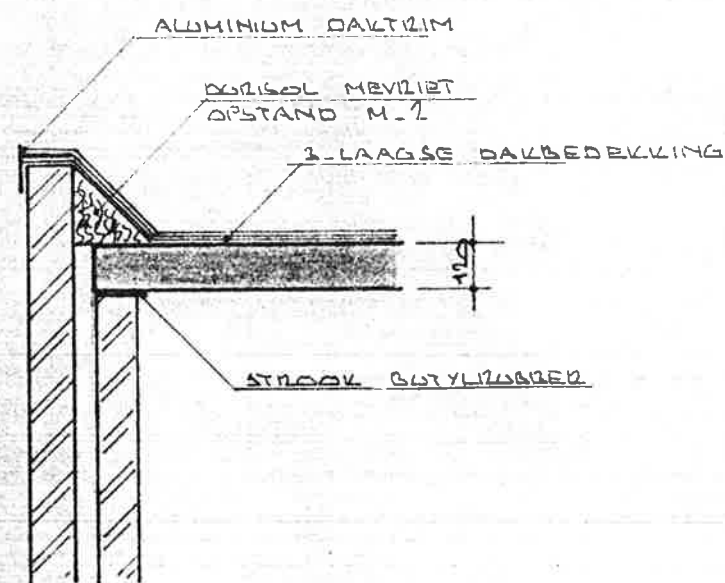


DETAIL II

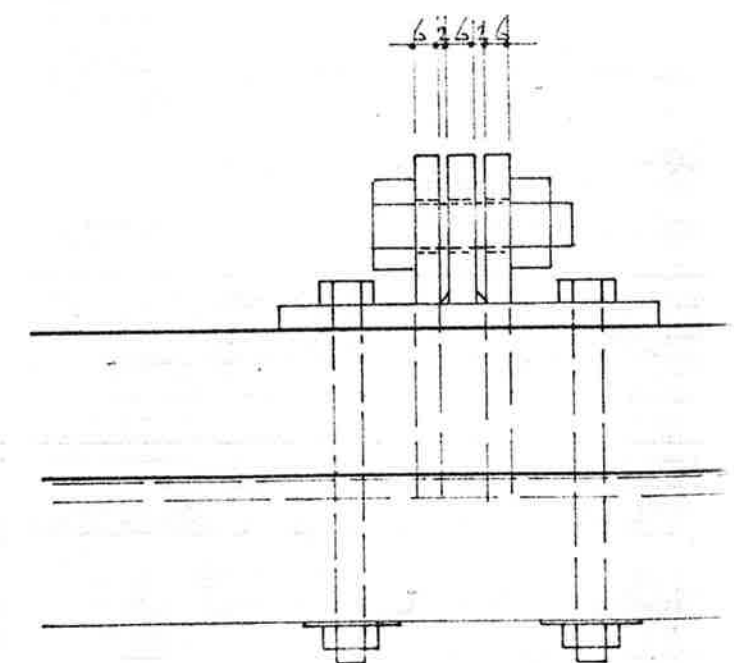


N.W. GEVEL

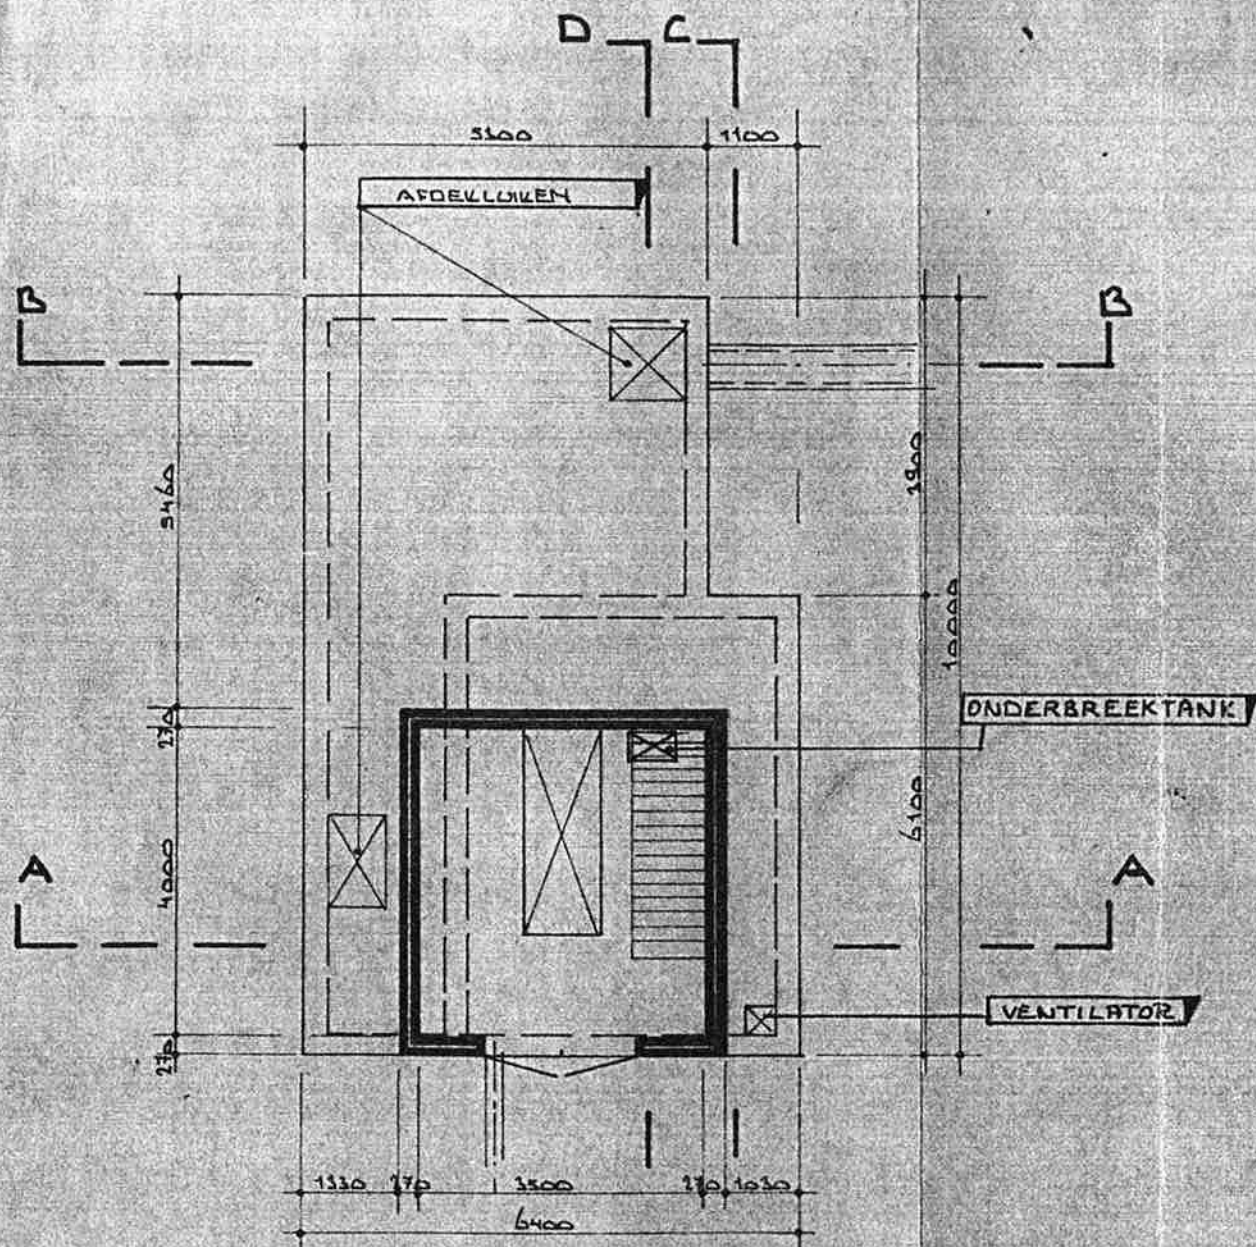

BOVENAANZICHT
SCHAAL 1:100

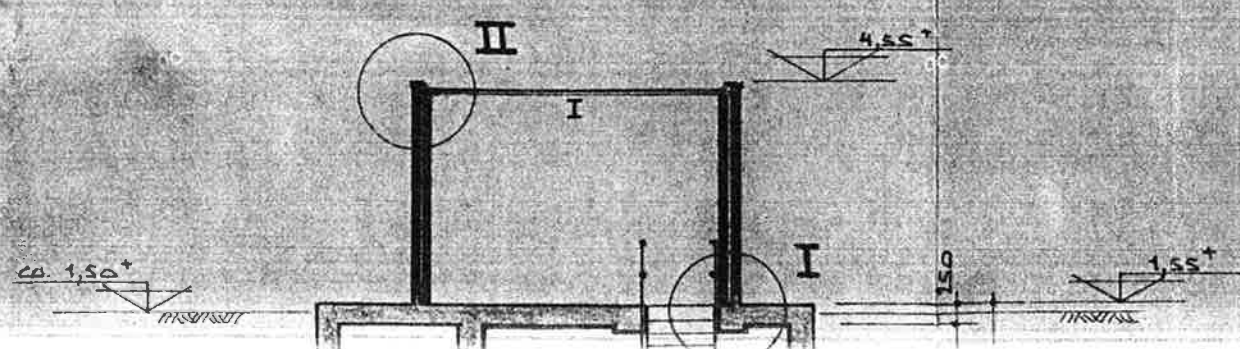

N.O. GEVEL

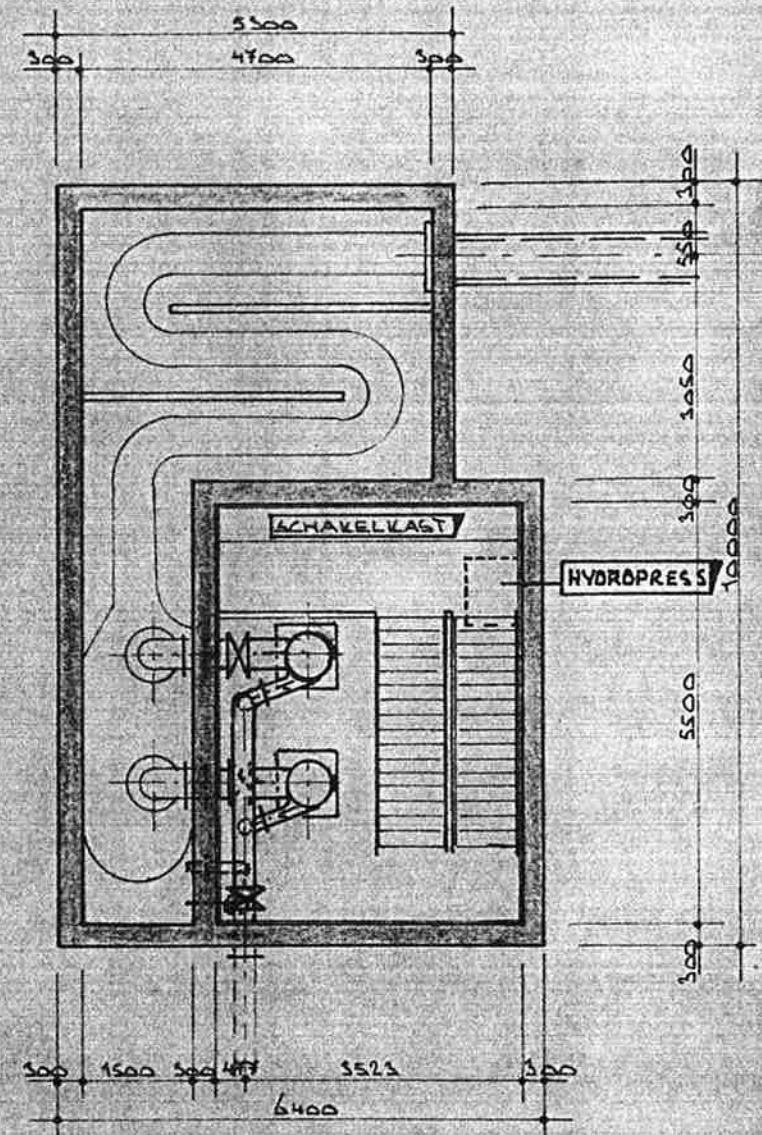

HORIZONTALE DOORSNEDE

