



0	1	2	3	4	5	6	7	8	9	10	11	12	13	14	15	16	17	18	19

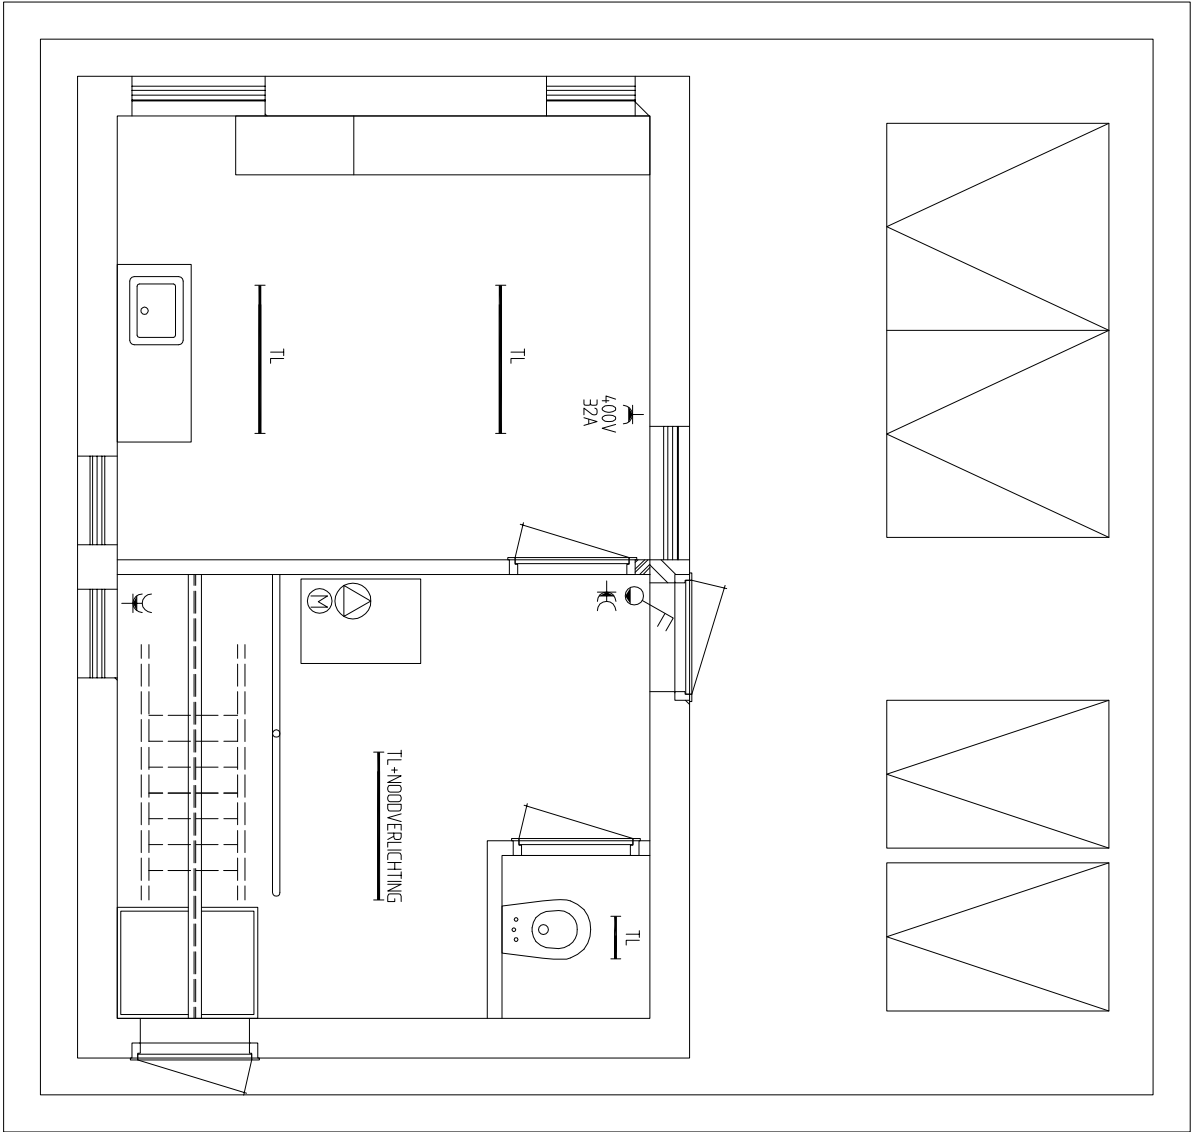


BEGANE GROND

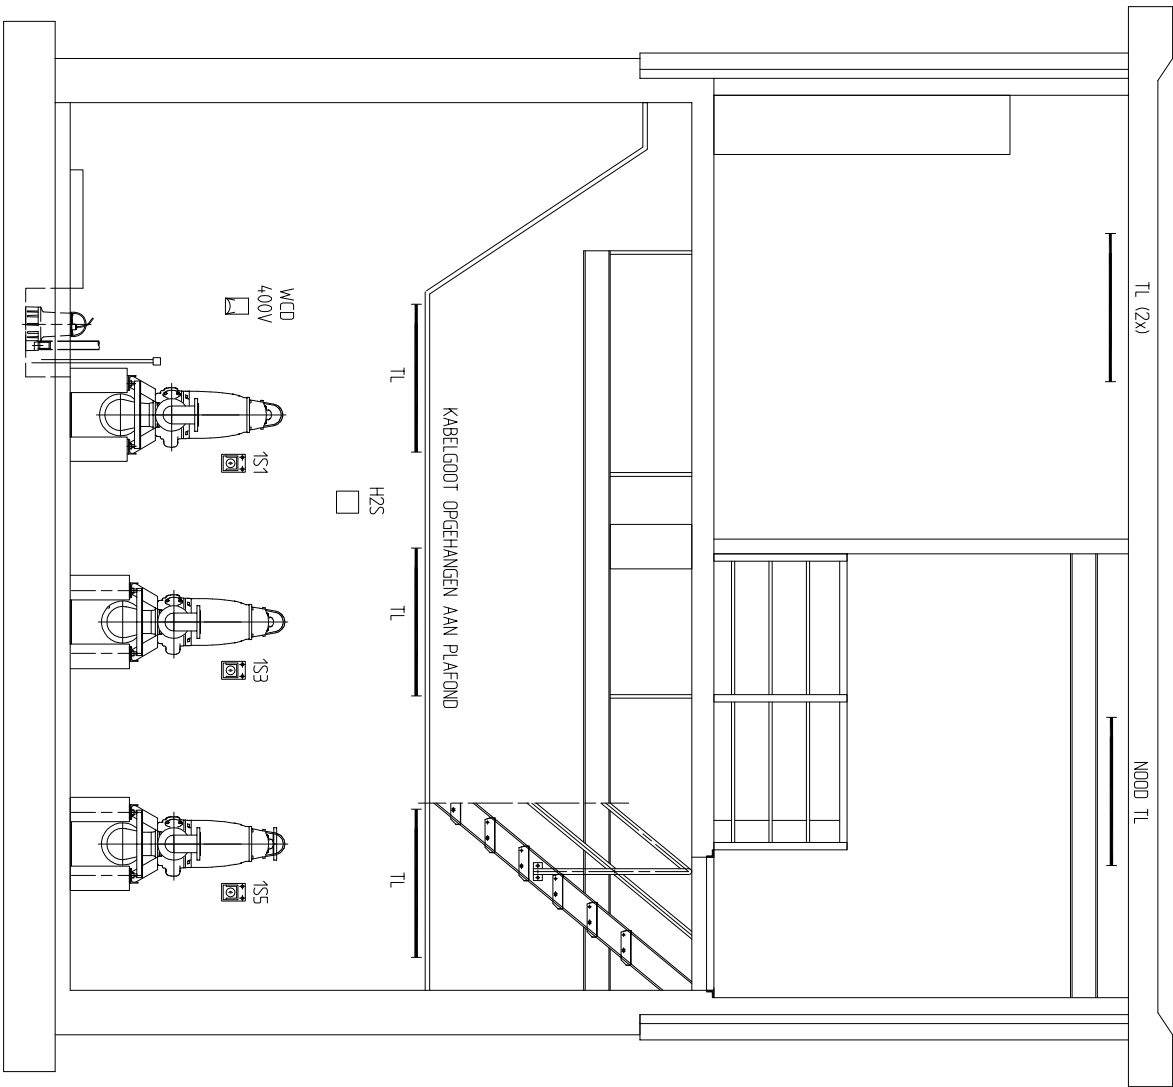

POMPELDER

F			
E			
D			
C			
B			
A			
WUZ.	DATUM	GET.	OMSCHRIJVING

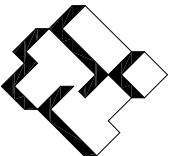

ITT

ITT Water & Wastewater
Nederland B.V.
Postbus 1126
3300 BC DORDRECHT
Tel. (078) 654 84 00
Fax. (078) 651 09 36
ittwwwnl@itt.com

WERK:
ZWOLLE
RG ITERSUM
ONDERDEEL:
PLATTEGROND

OPDRACHTGEVER:
GEMEENTE ZWOLLE
POSTBUS 10007
8000 GA ZWOLLE

WERKNUMMER	: 09M0035/00
PROEKTLEIDER	: H. Teerlink
GETEKEND	: WSM
GEKONTROLEERD	:
DATUM	: 280101
FILE-NUMMER	: 09E0035-00
BLAD	: 16 WUZ.: 0