


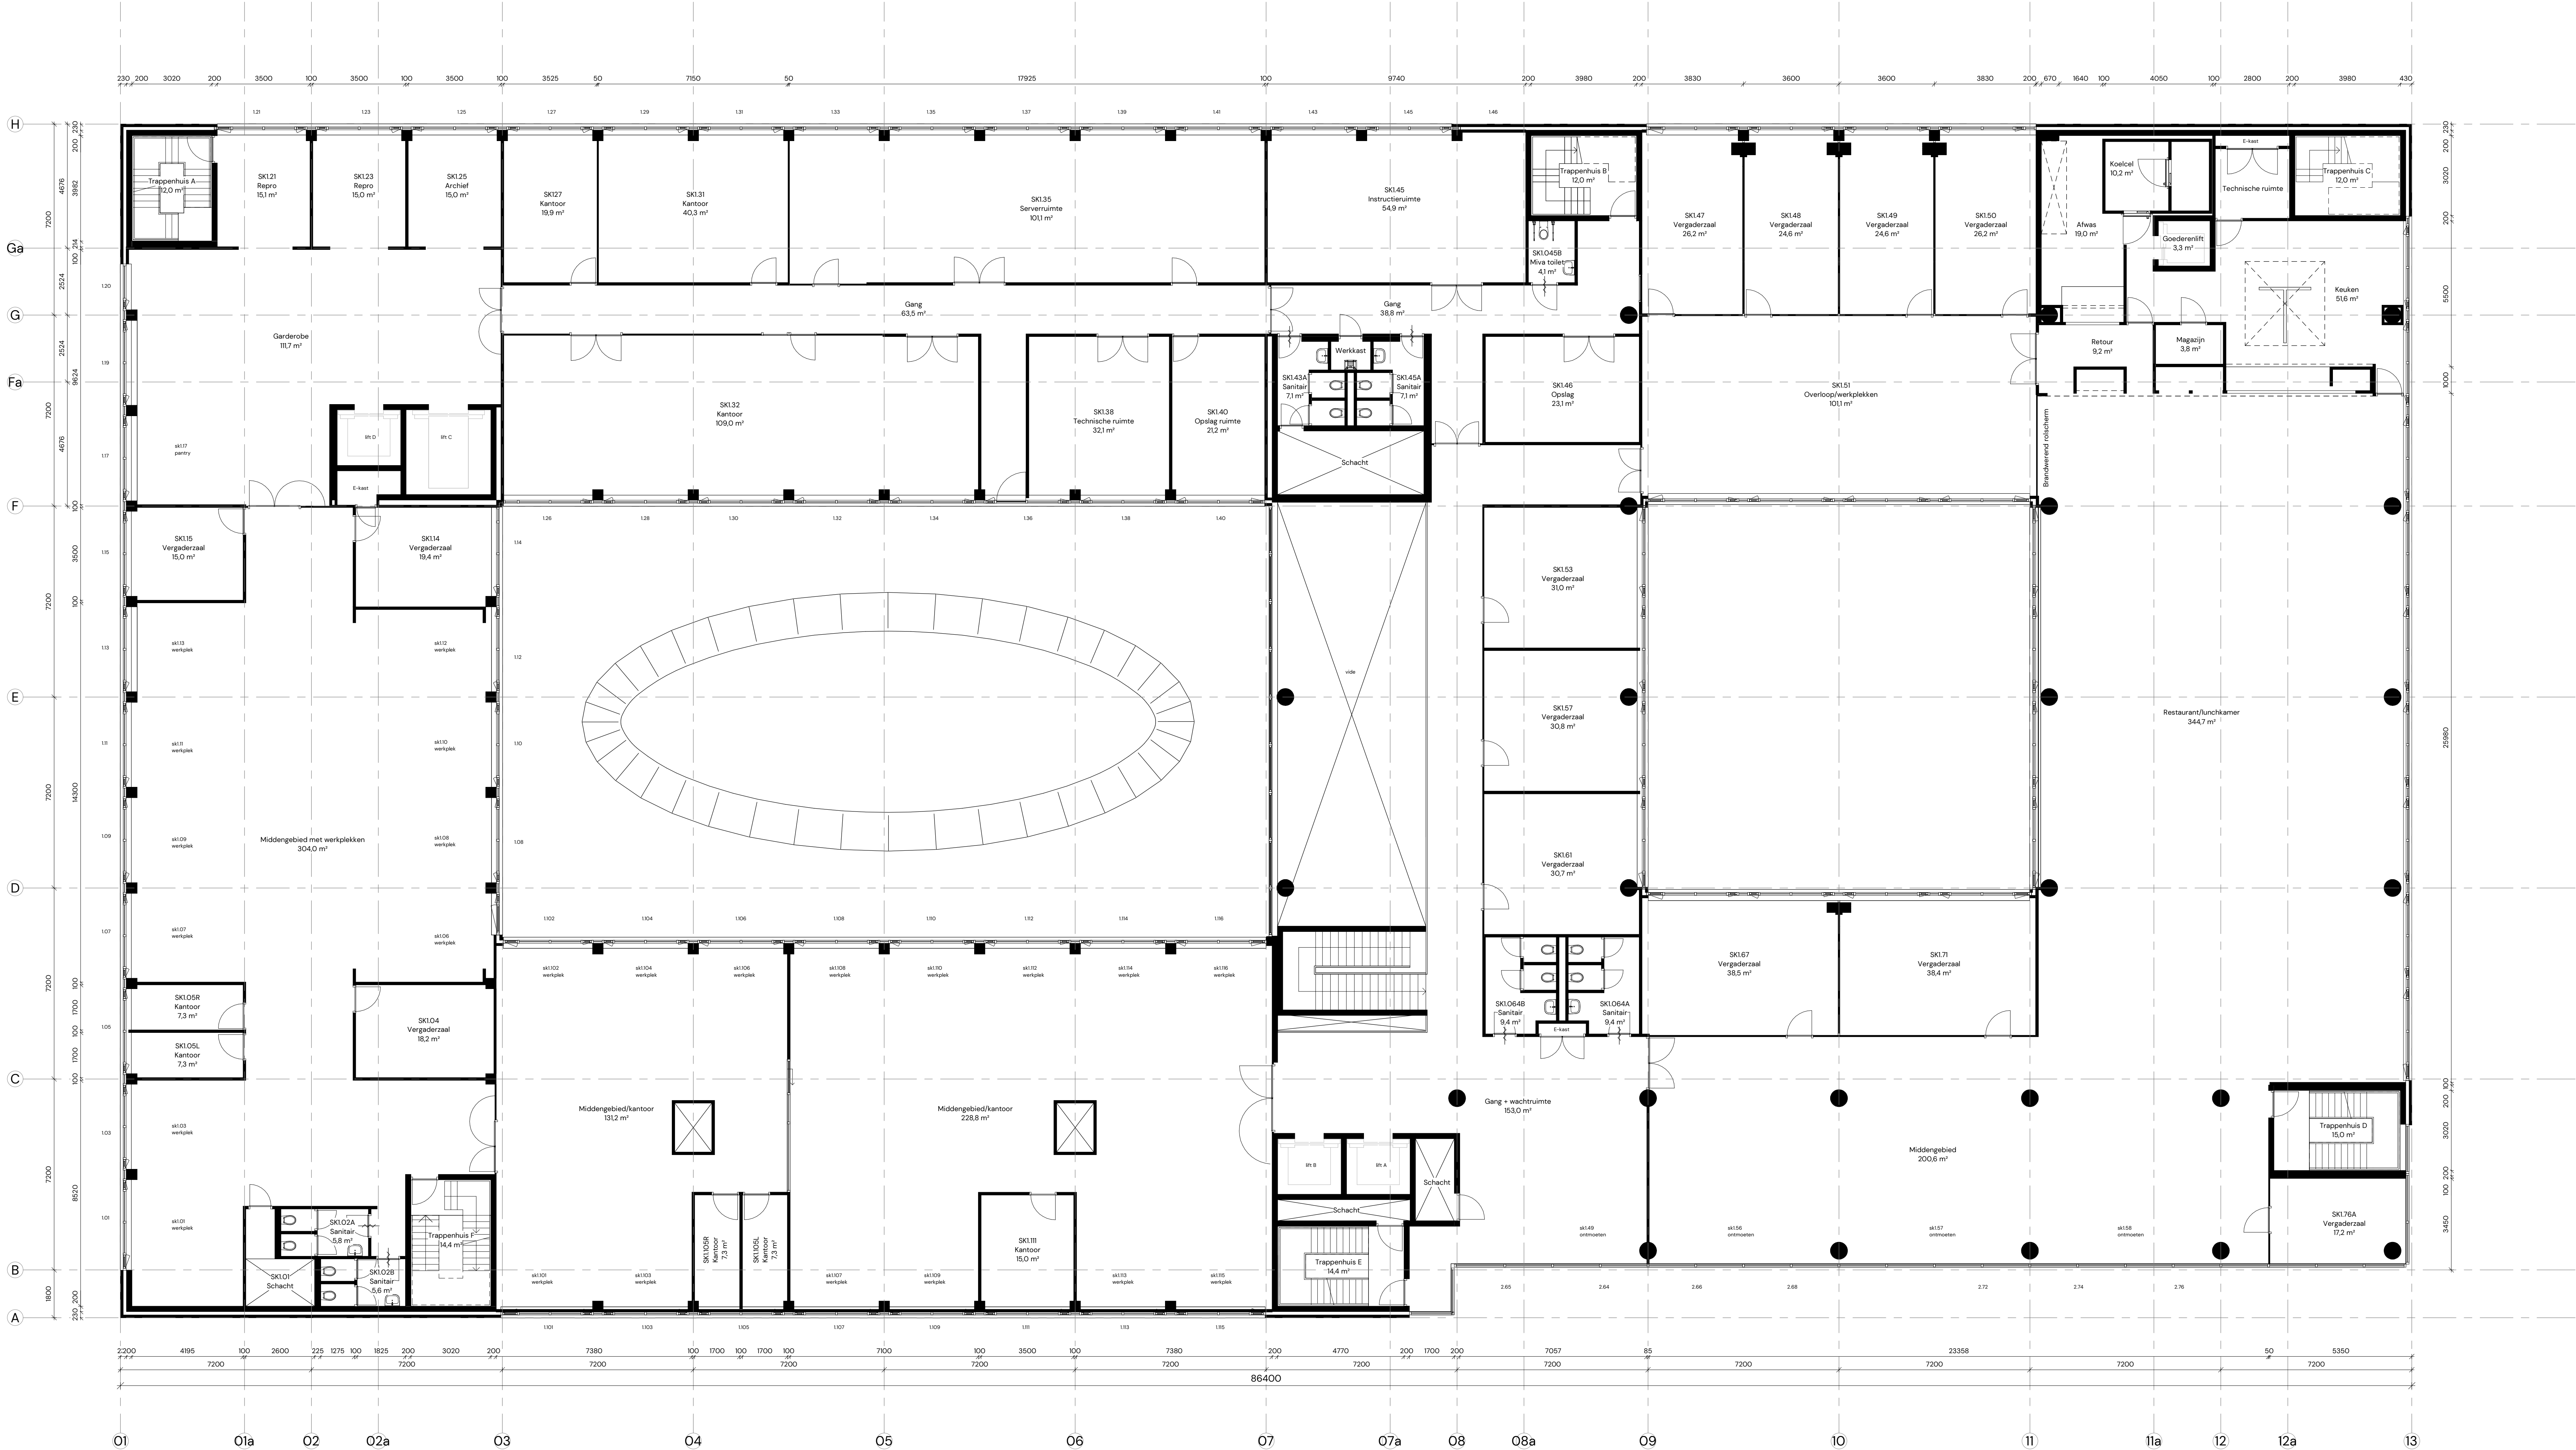

Eerste verdieping

Projectomschrijving
MAATVOERING IN HET WERK CONTROLEREN
Revisie stadhuis stadskantoor
Zwolle
Opdrachtgever

G24016 B101C

Fase
Onderdeel
STADSKANTOOR EERSTE VERDIEPING
Datum
29-05-2024
Wijzigingsdatum
0 11-04-2025
Schaal
1 : 100
Formaat

Oeteland
G. Van Tol
Gedien

de
architecten
van
team⁴

Groningen
050 31 44 555
www.team4.nl

Amersfoort
033 456 63 71