




BESTAANDE TOESTAND

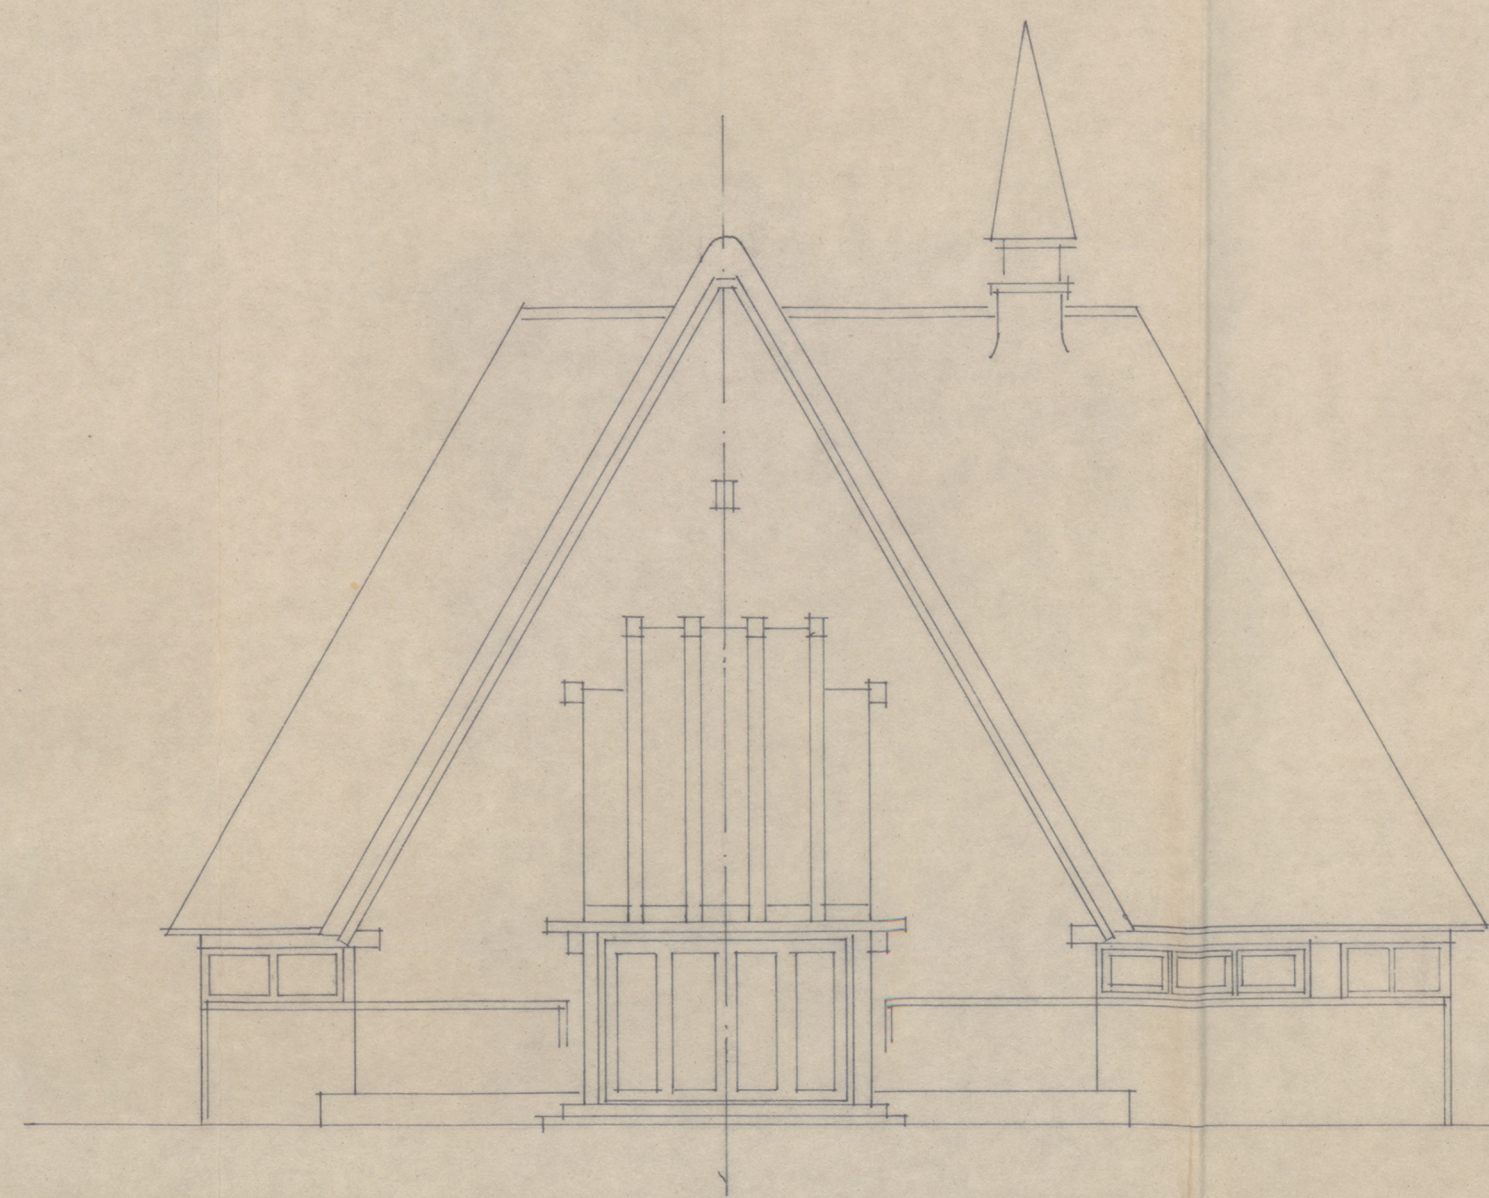


ZIJGEVEL

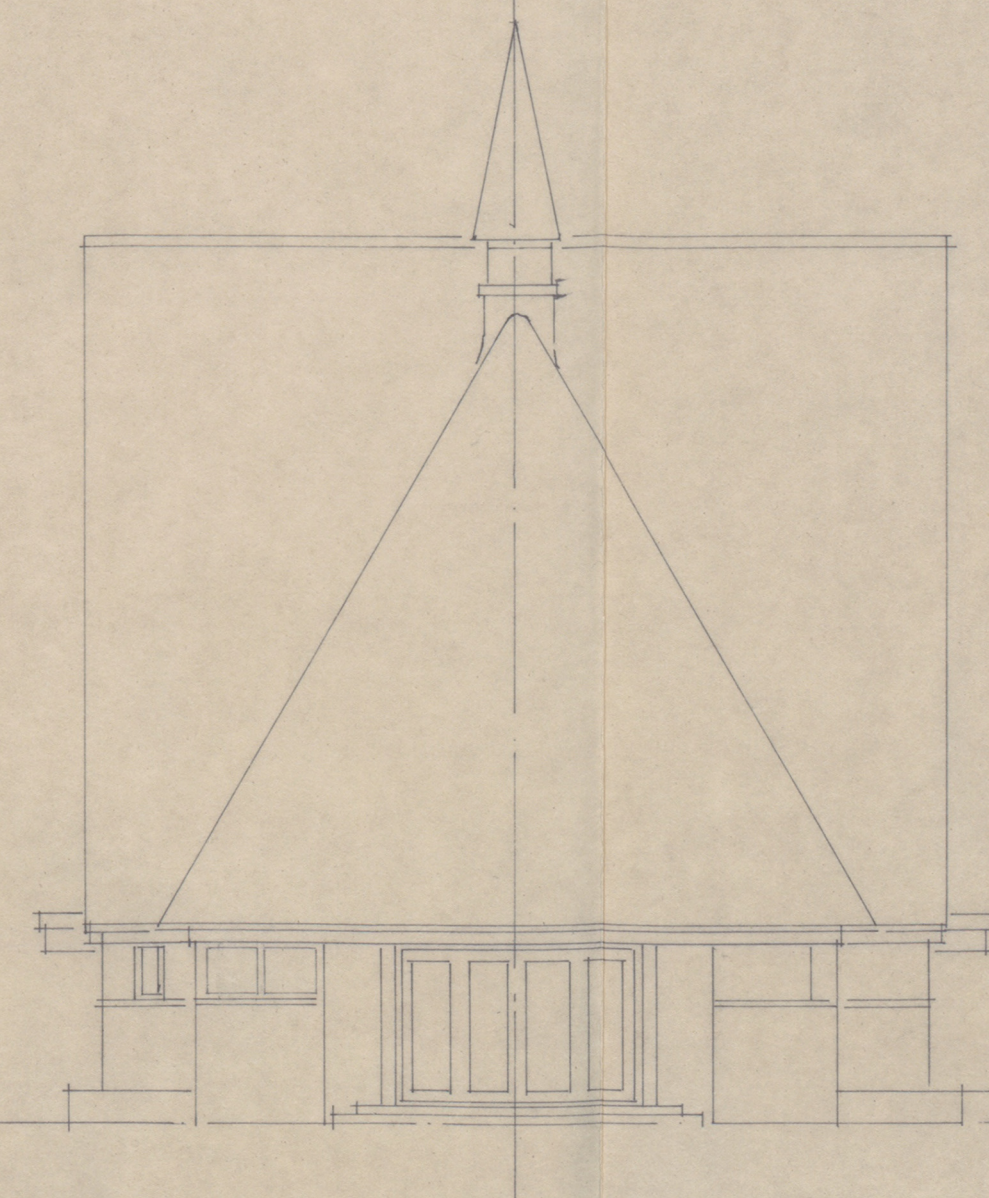


VOORGEVEL

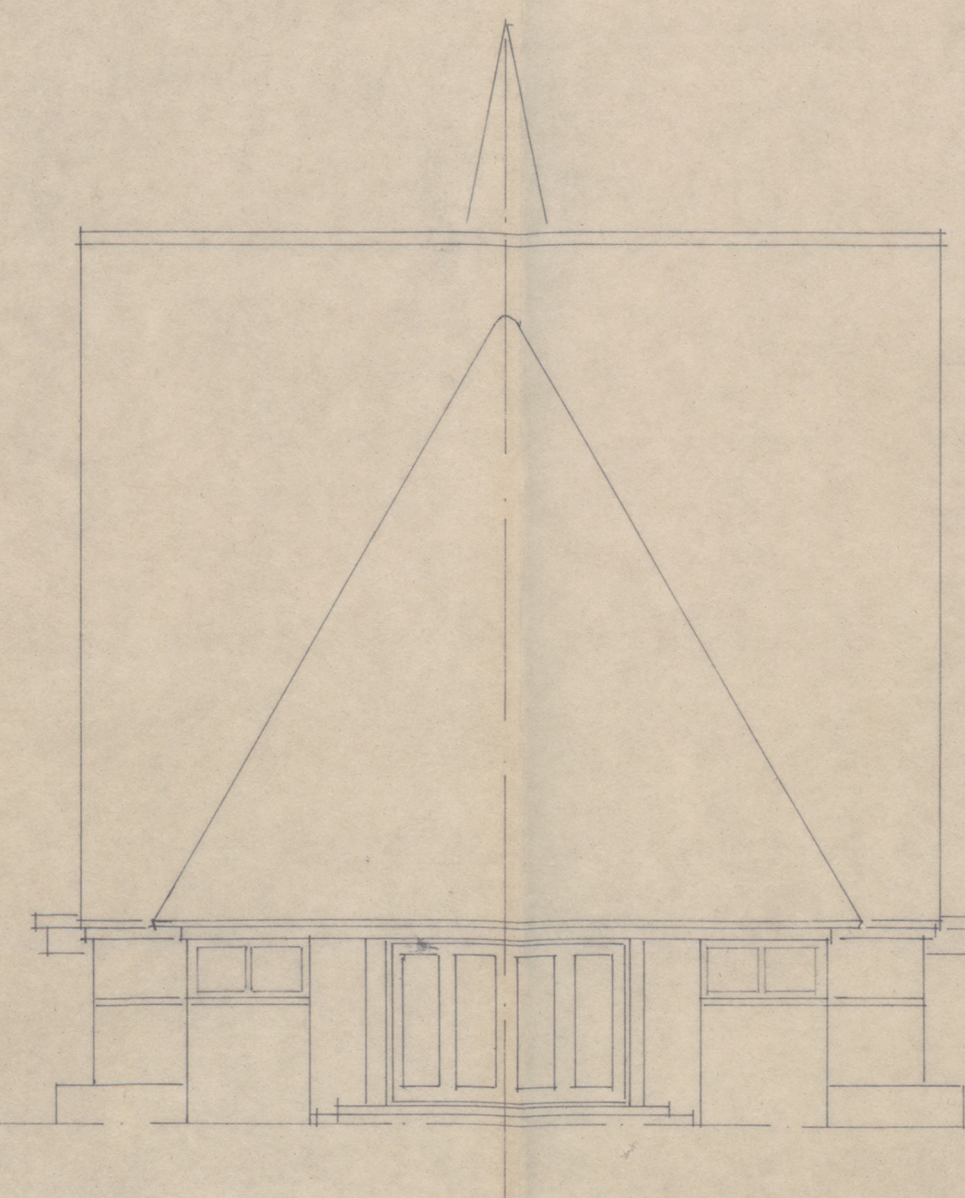

ACHTERGEVEL

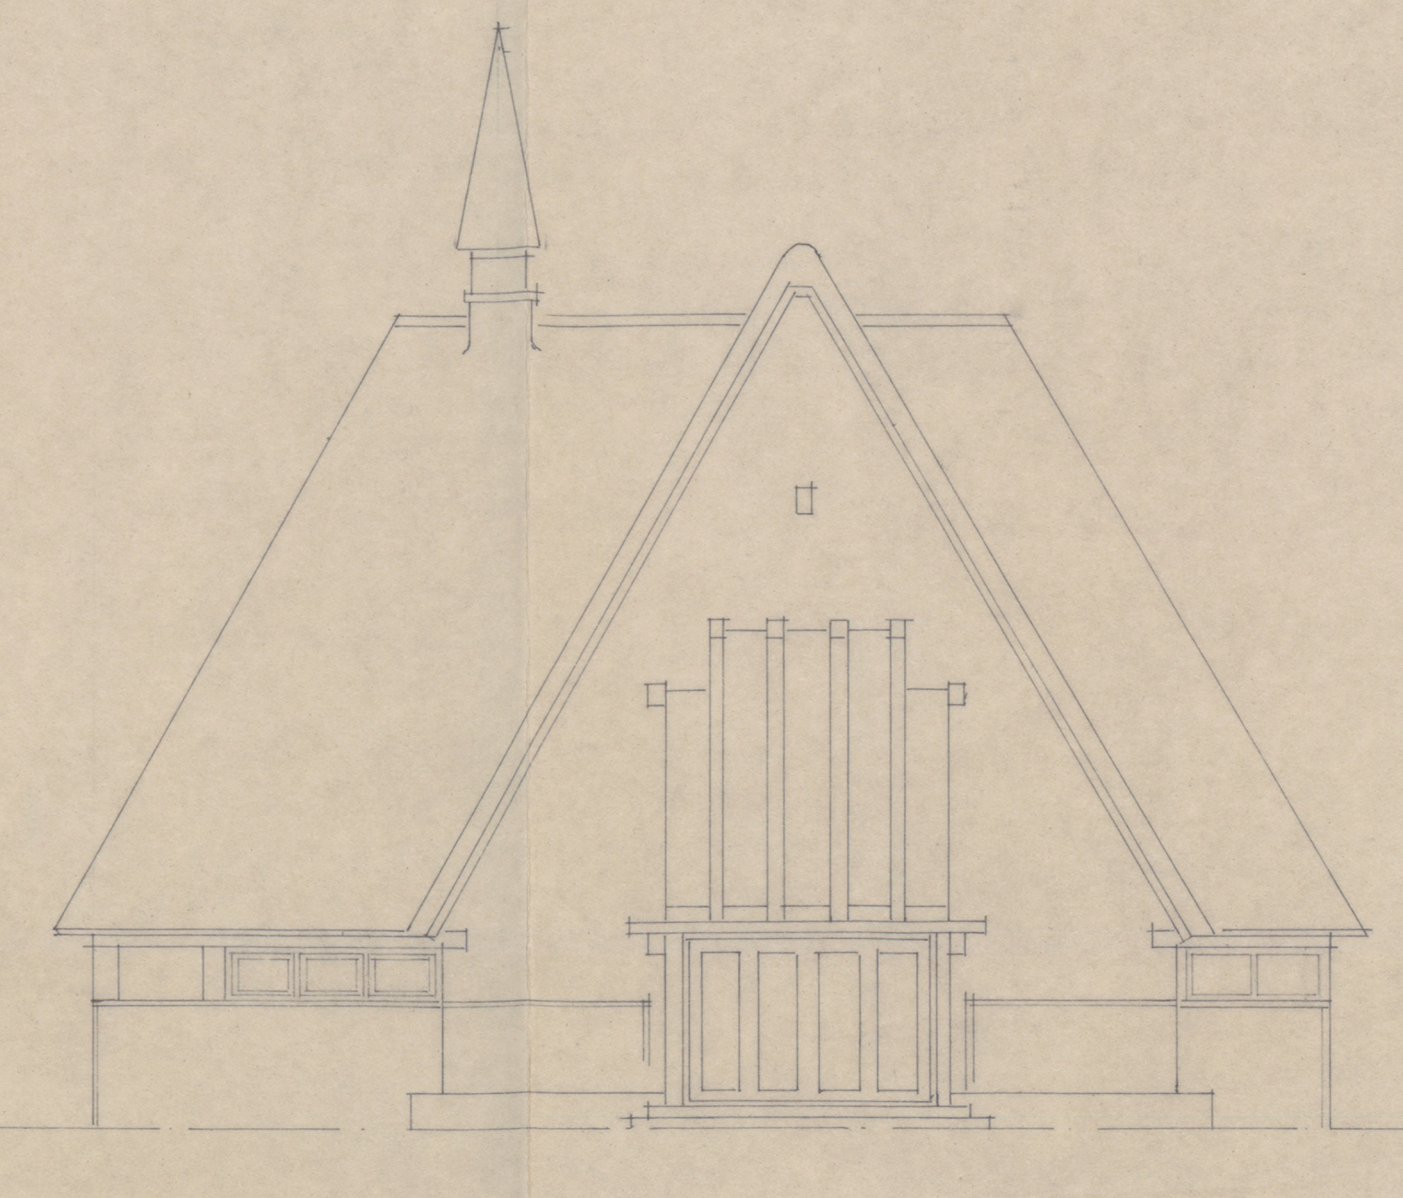


ZIJGEVEL

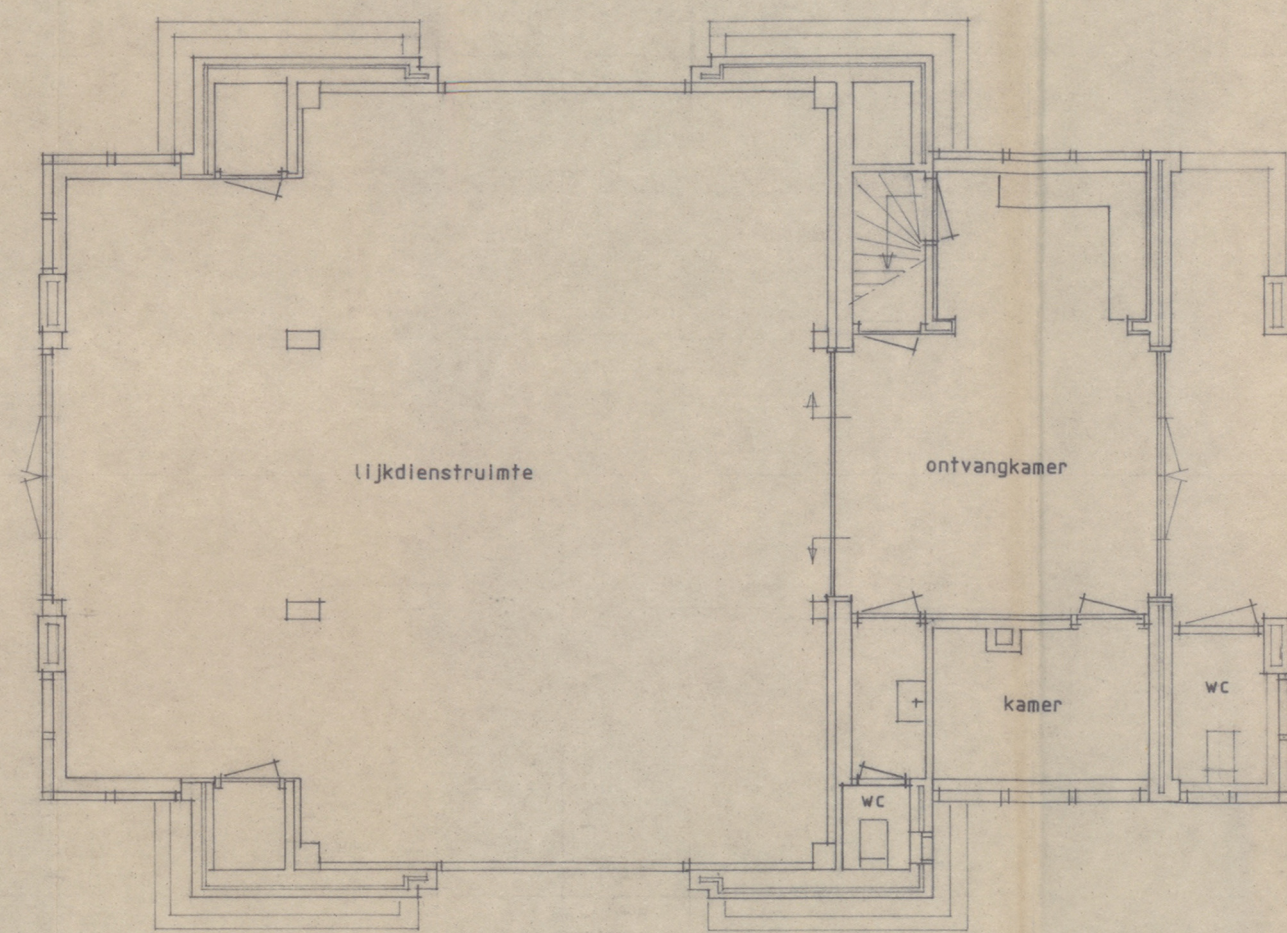


PLATTEGROND


NIEUWE TOESTAND

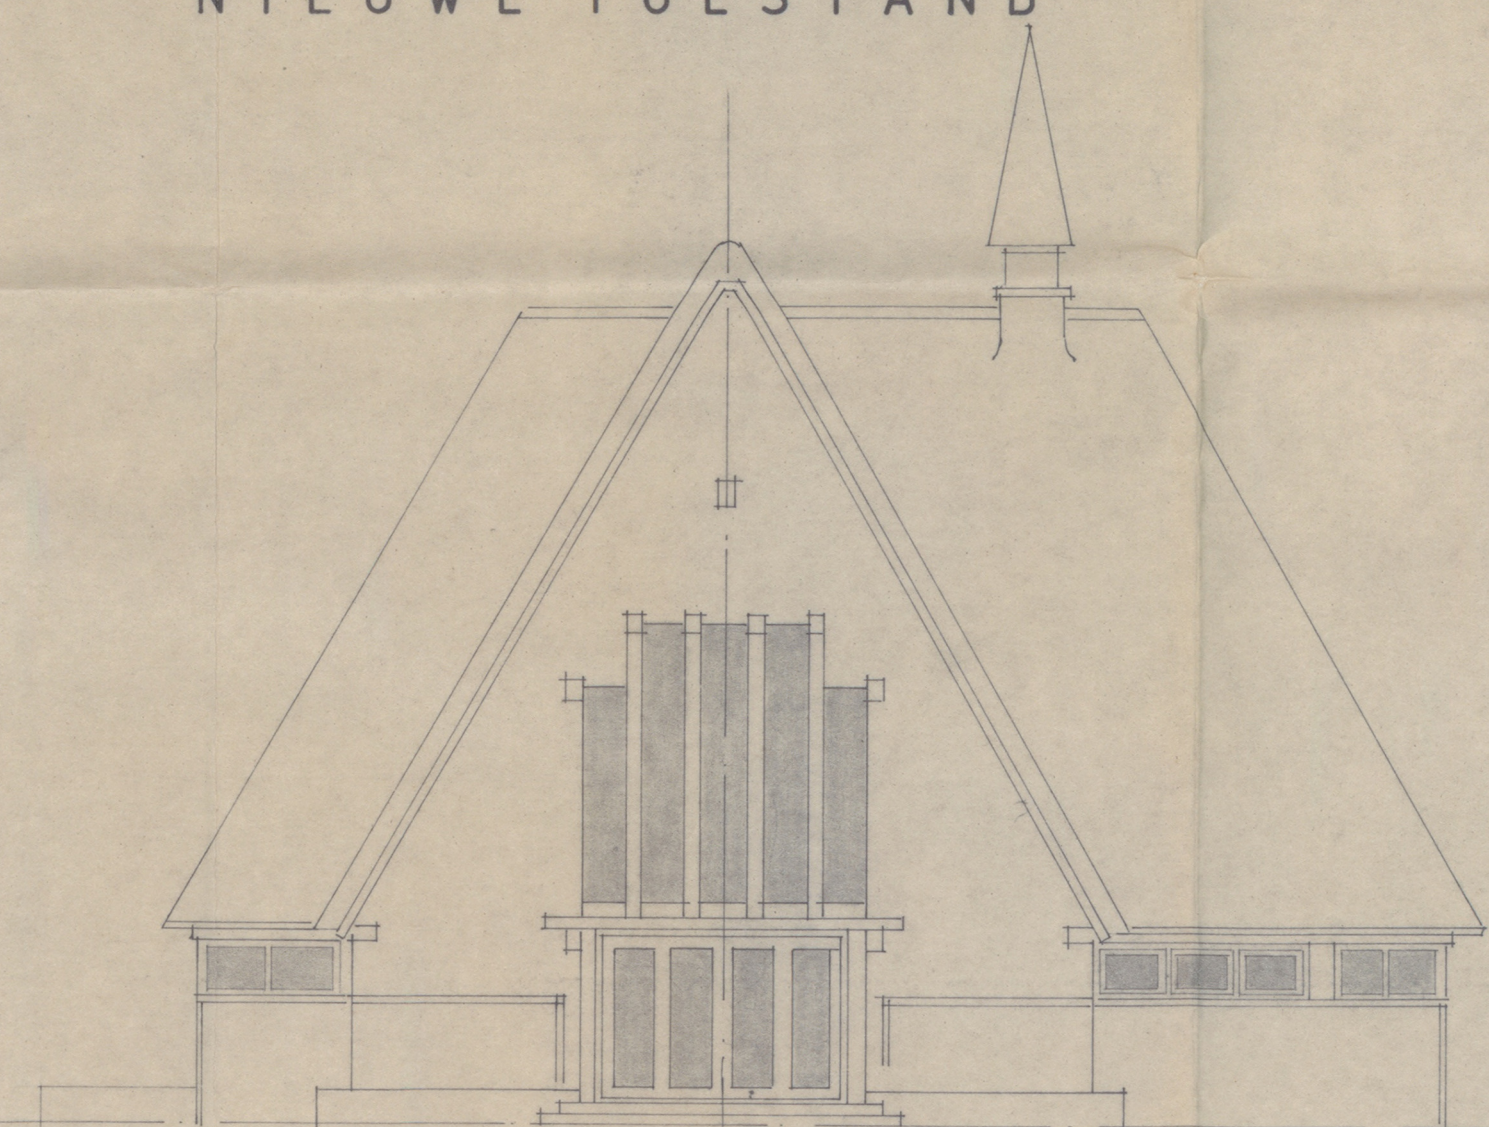


ZIJGEVEL

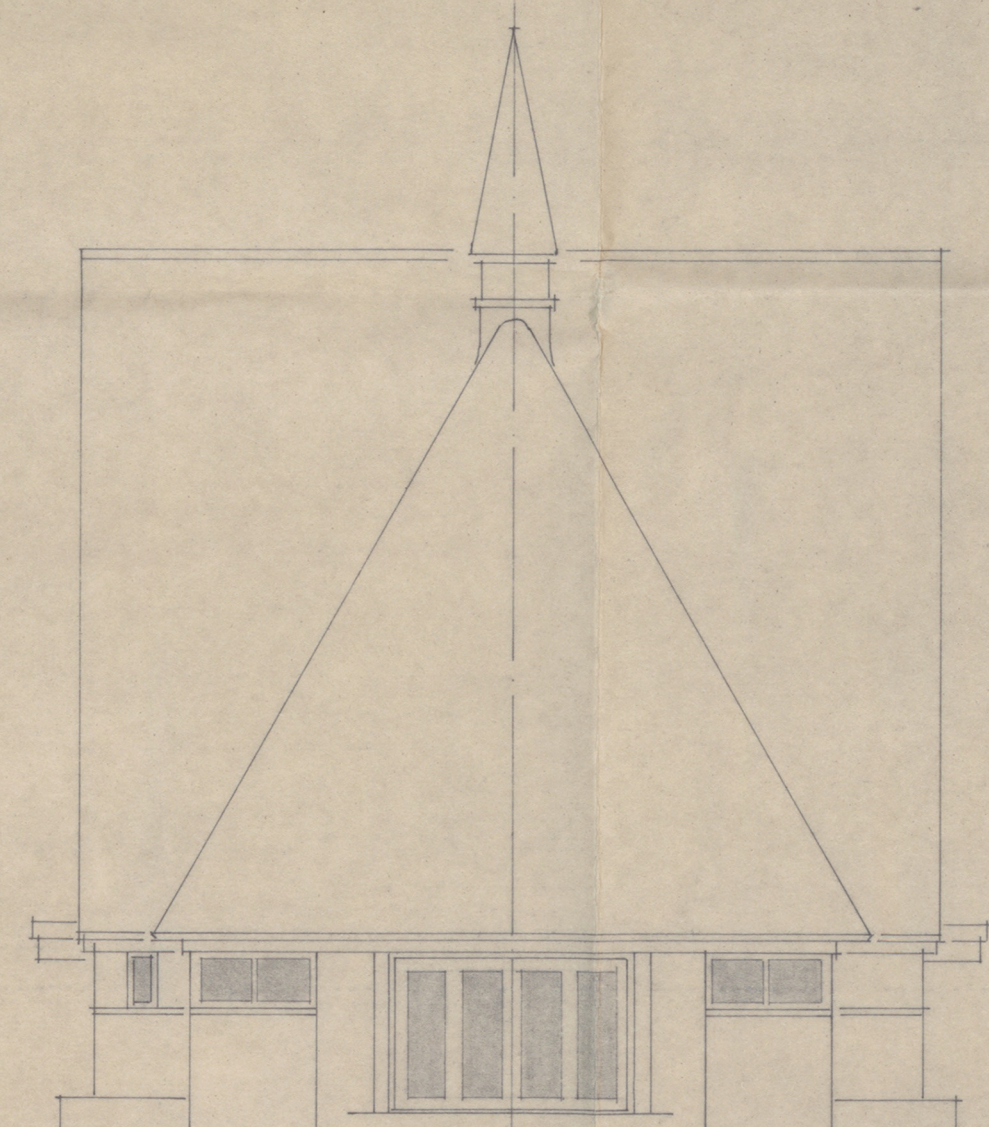


VOORGEVEL

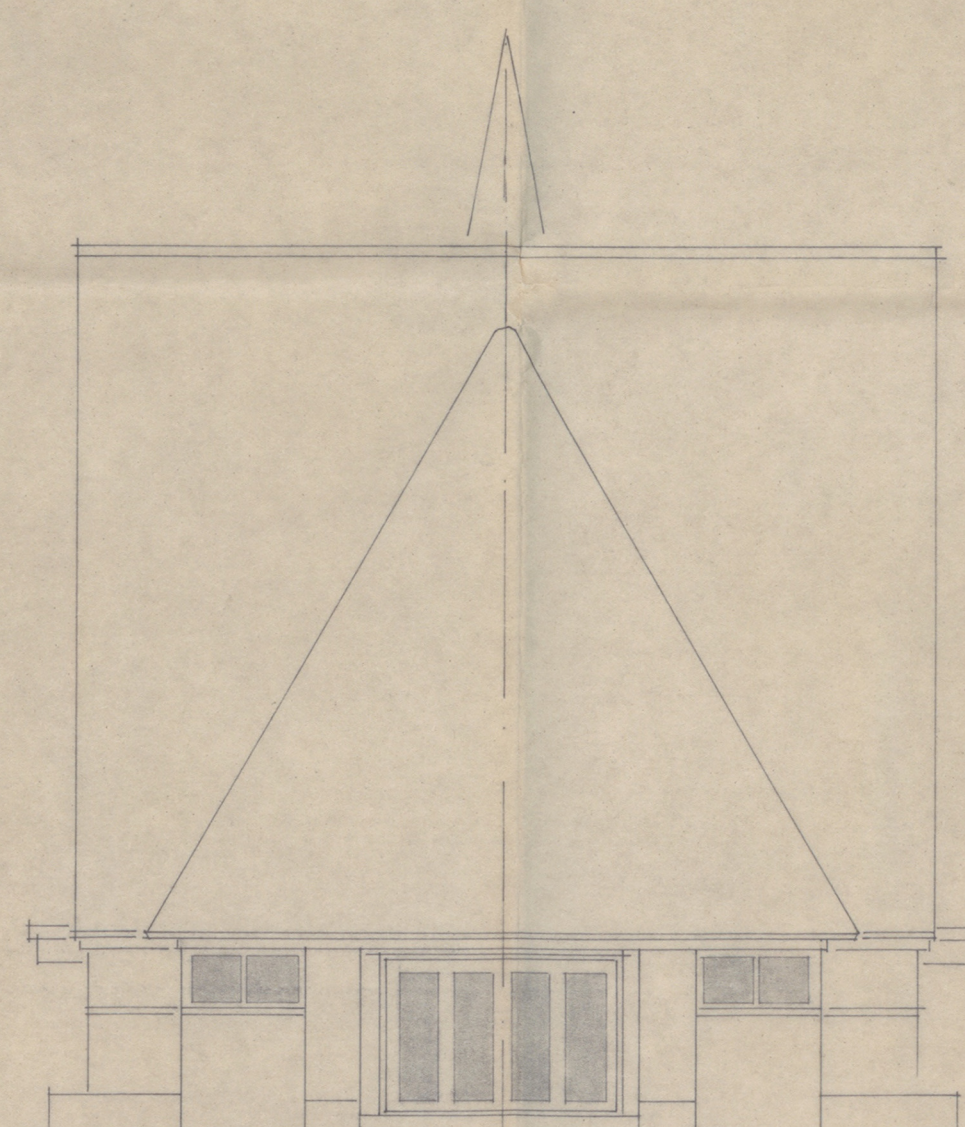

ACHTERGEVEL

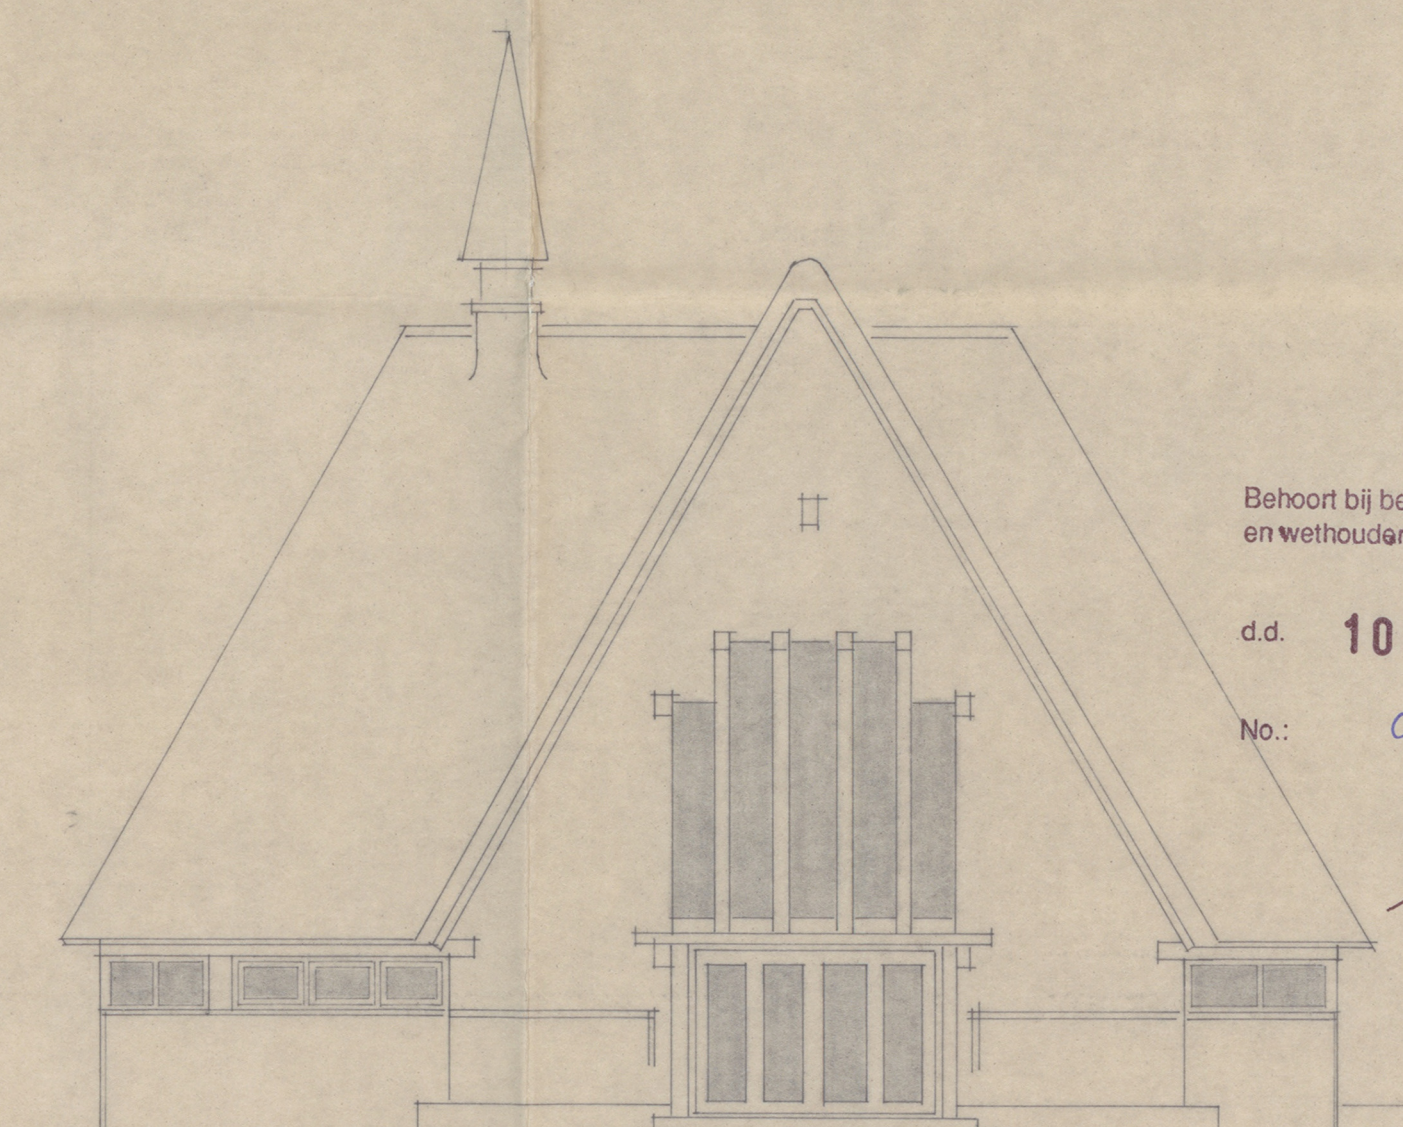

ZIJGEVEL

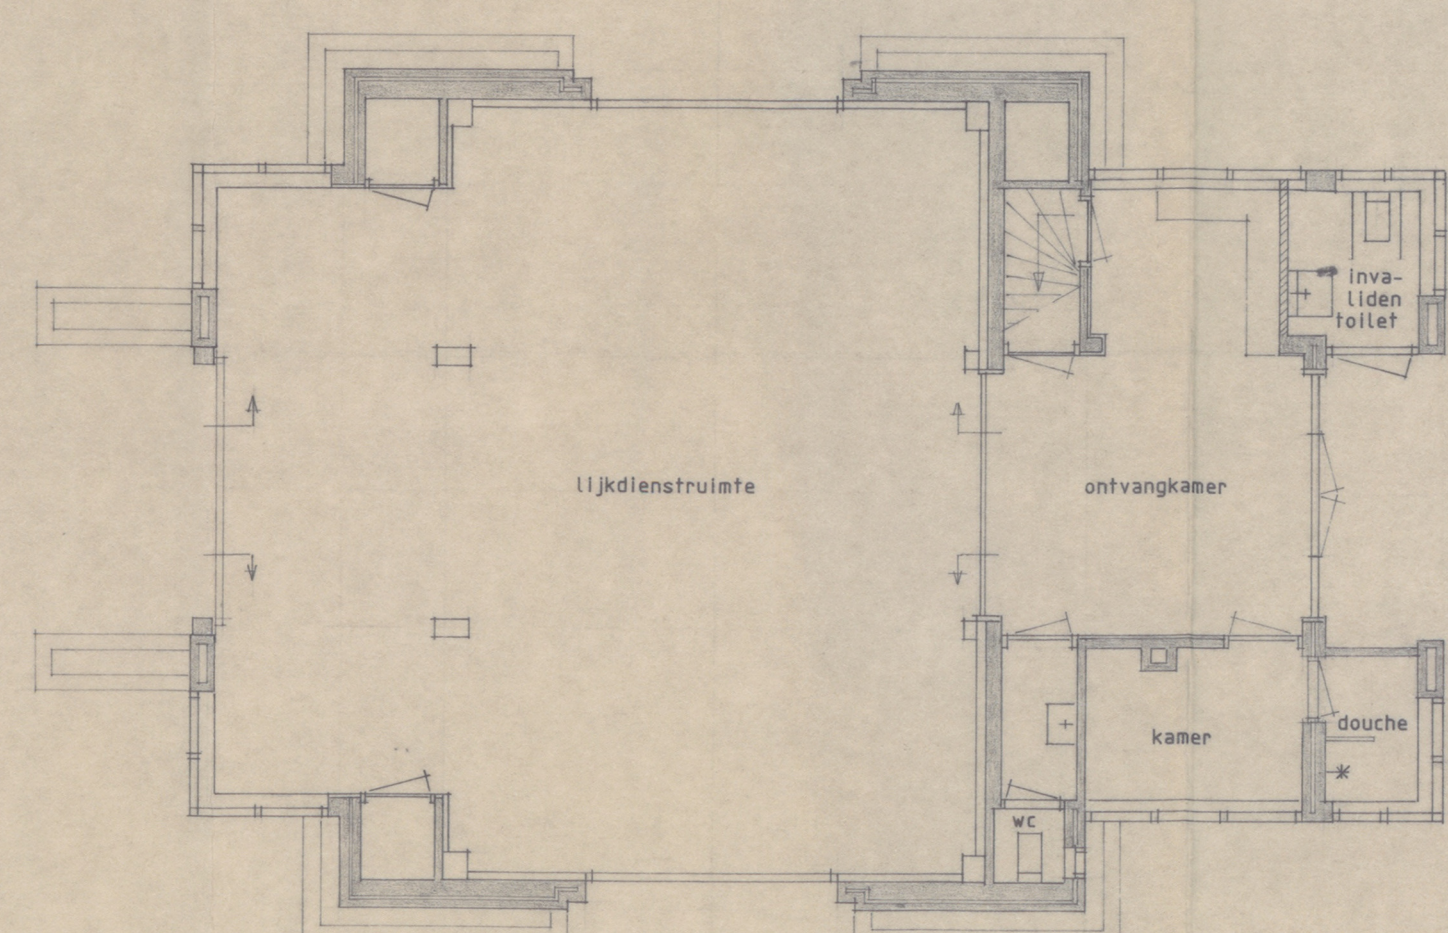

PLATTEGROND

Behoort bij besluit van burgemeester en wethouders van Zwolle

dd. 10. III. 1991

No.: 913-301

SECRETARIS



STADSONTWIKKELING ZWOLLE			
AFDELING:	VERBOUW AULA OP DE BEGRAAFPLAATS KRANENBURG.		SCHAAL:
GEBOUWEN:			1 : 100
BESTEK:			BLADNR.:
AFD. CHEF:	BESTAANDE- EN NIEUWE TOESTAND VAN DE PLATTEGROND EN DE GEVELS.		1
FORMAAT:	GET.: 080291 AA	WIJZIGINGEN:	ARCHIEFNR.:
750 x 950	GEZ.:		07-9-1