



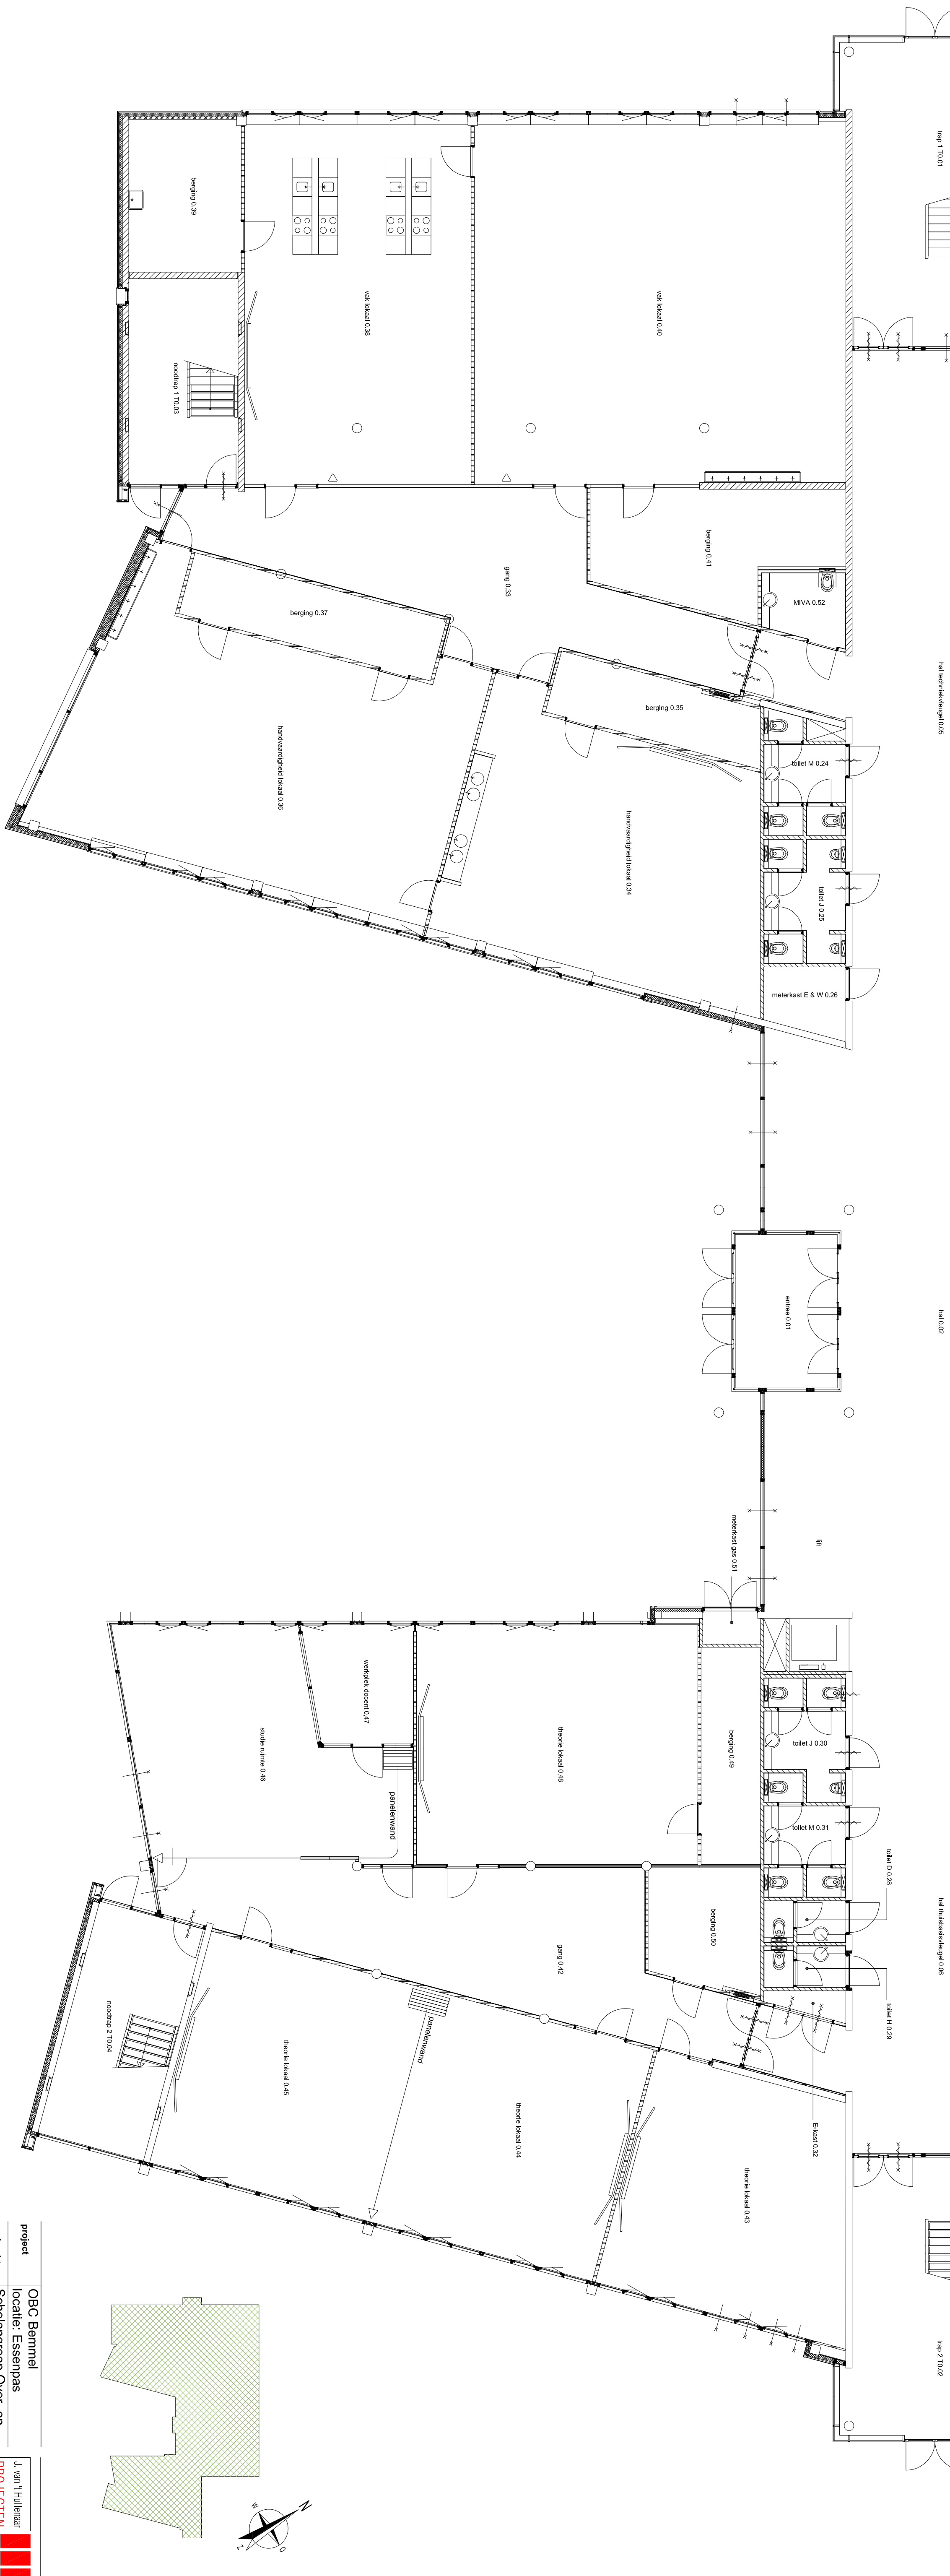

project	DBC Bemmel
opdrachtgever	Schoolgroep Over- en Midden Beluwe
onderdeel	plategrond bouwgrond
gewijzigd	datum: 22-08-2014 getekend: J.M.H.
1.	schalen: 1:100
2.	projectnummer: 2014-005
3.	bladmummer: 001-PB
4.	
5.	

Uitsluitend te gebruiken voor de afgeleverde tekening(en).

Wettelijke aansprakelijkheid is beperkt tot het bedrag van de premie van de aansprakelijkheidsverzekering van de afgeleverde tekening(en).

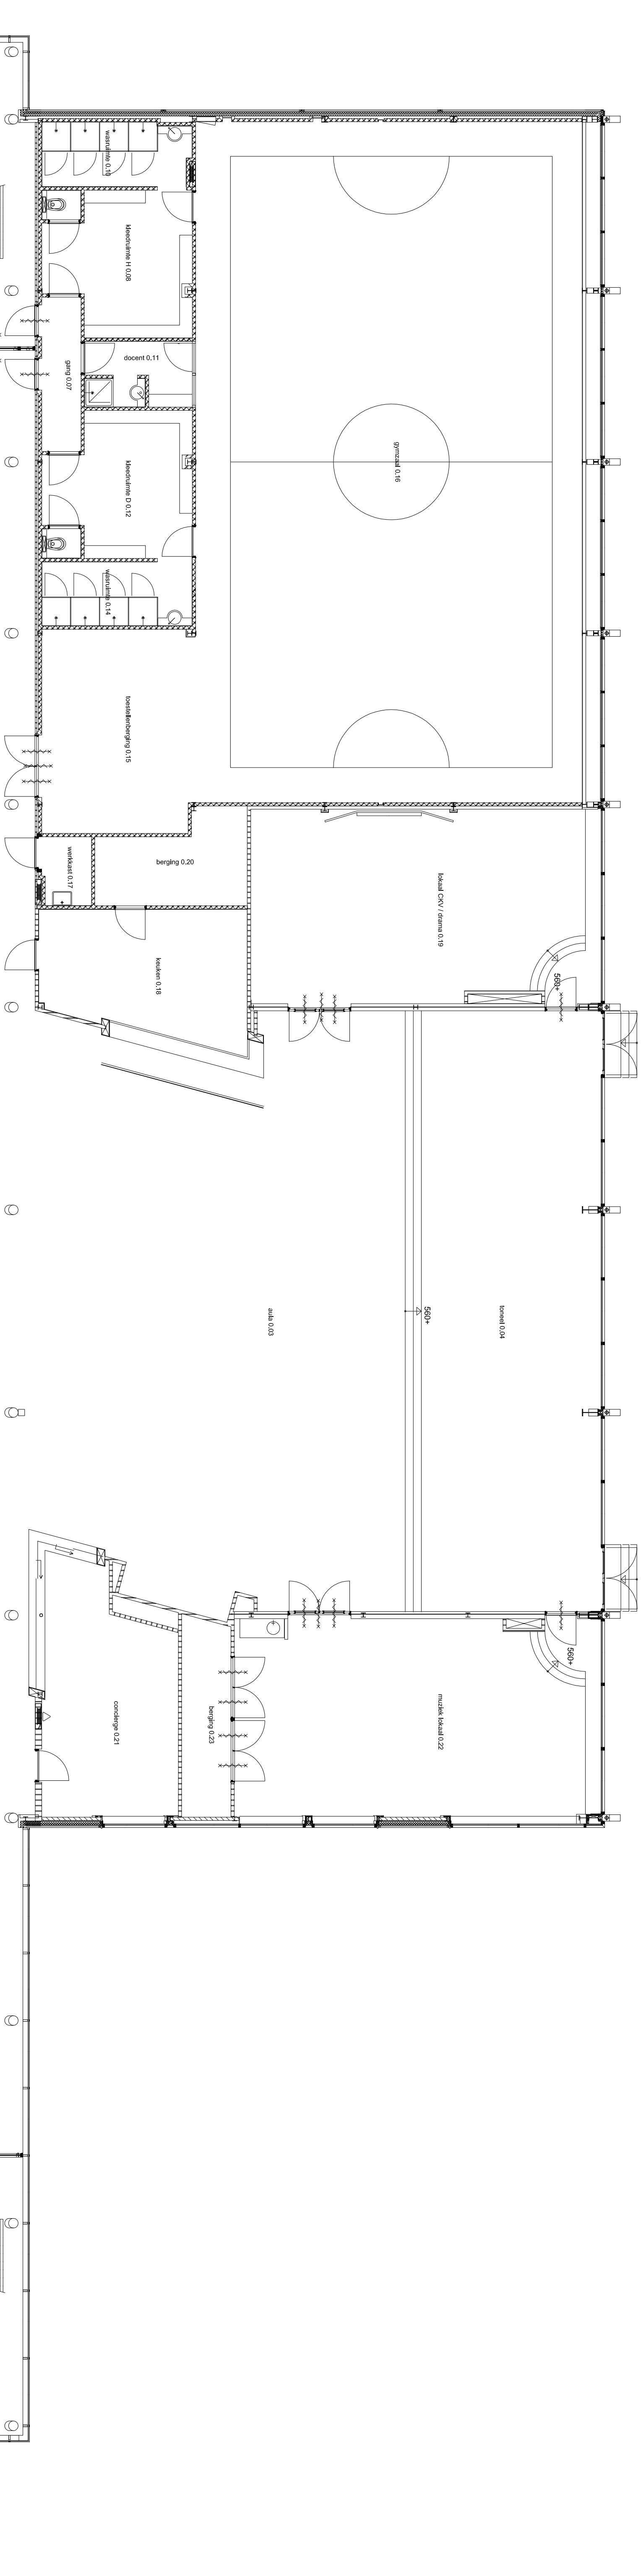

J. van Hillebrandt
PROJECTEN

T +31 (0) 487 - 841181
F +31 (0) 487 - 841180
E info@jvh.nl
W www.julliasproiecten.nl

J.v.M. Hillebrandt PROJECTEN
 Pleinlaan 3-5E
 6651 GW Bemmel