


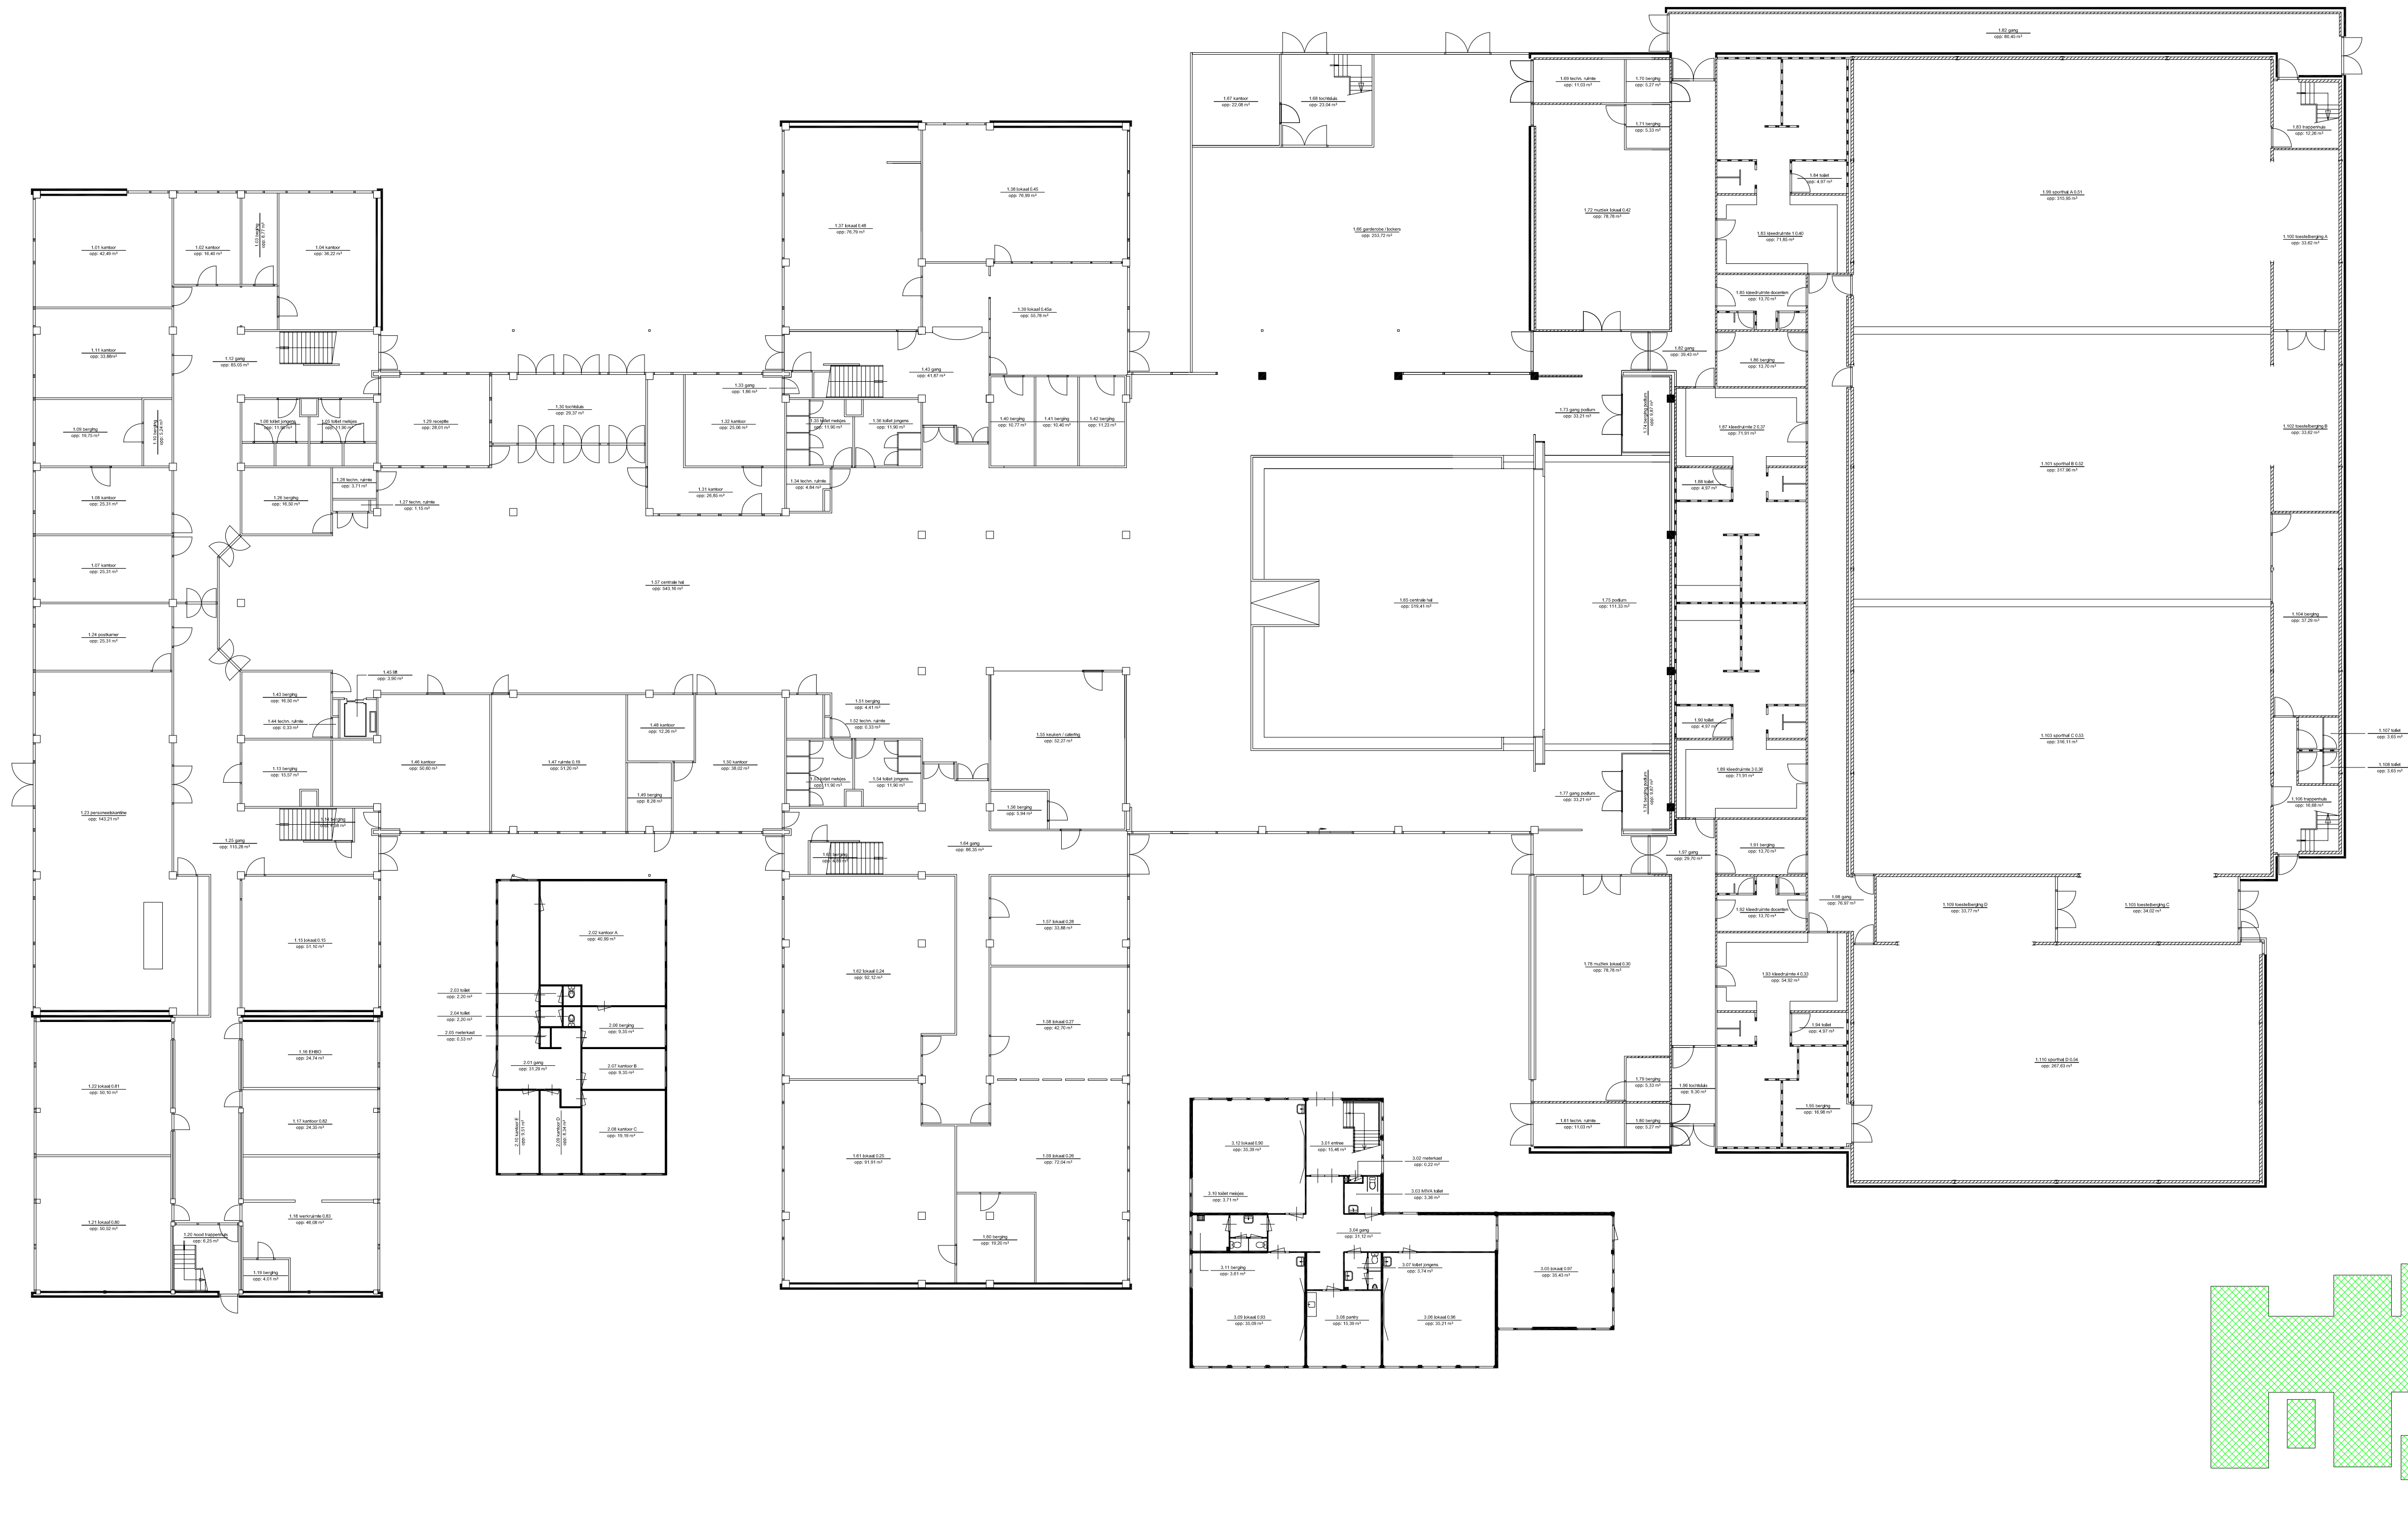

project	OBC Heister Heister 1 Bemmell	J. van 't Hullenaar PROJECTEN
opdracht- gever	Scholengroep Over- en Midden Betuwe	J. van 't Hullenaar PROJECTEN Flierehofstraat 5-E 6681 BW Bemmell
onderdeel	ruimte staat begane grond	
gewijzigd	datum: 05-12-2016	getekend: JvH
1.	schaal: 1:200	formaat: A1
2.	projectnummer: 2016-016	bladnummer: 001
3.		
4.		
5.		

T +31 (0) 481 - 841184
M +31 (0) 6 - 14364303
E info@hullenaarprojecten.nl
I www.hullenaarprojecten.nl

MAATVOERING IN HET WERK CONTROLLEREN