



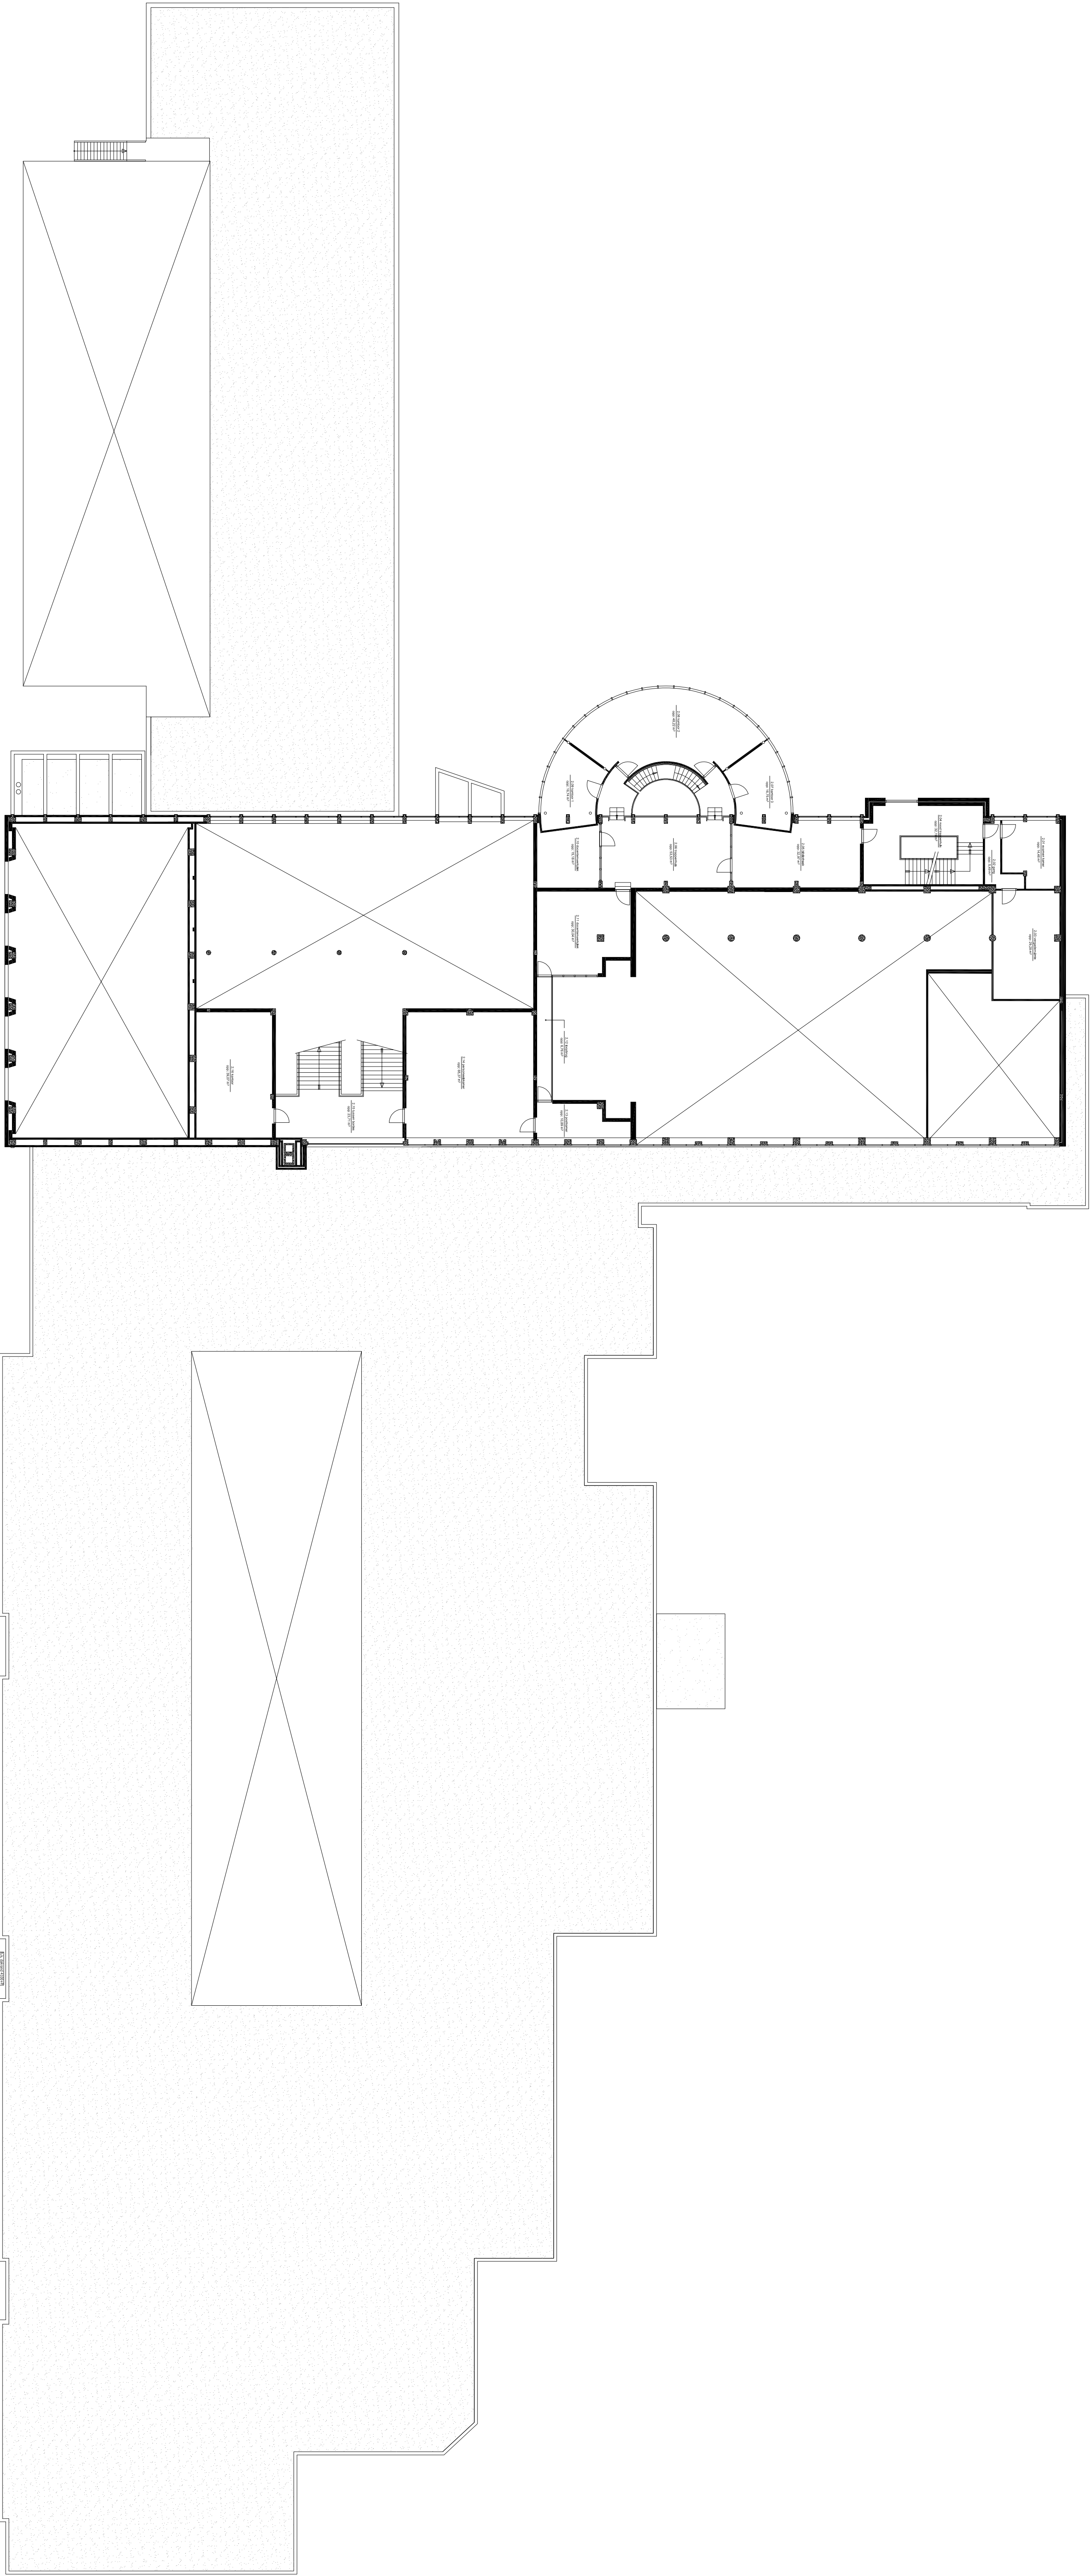

Tussen verdieping

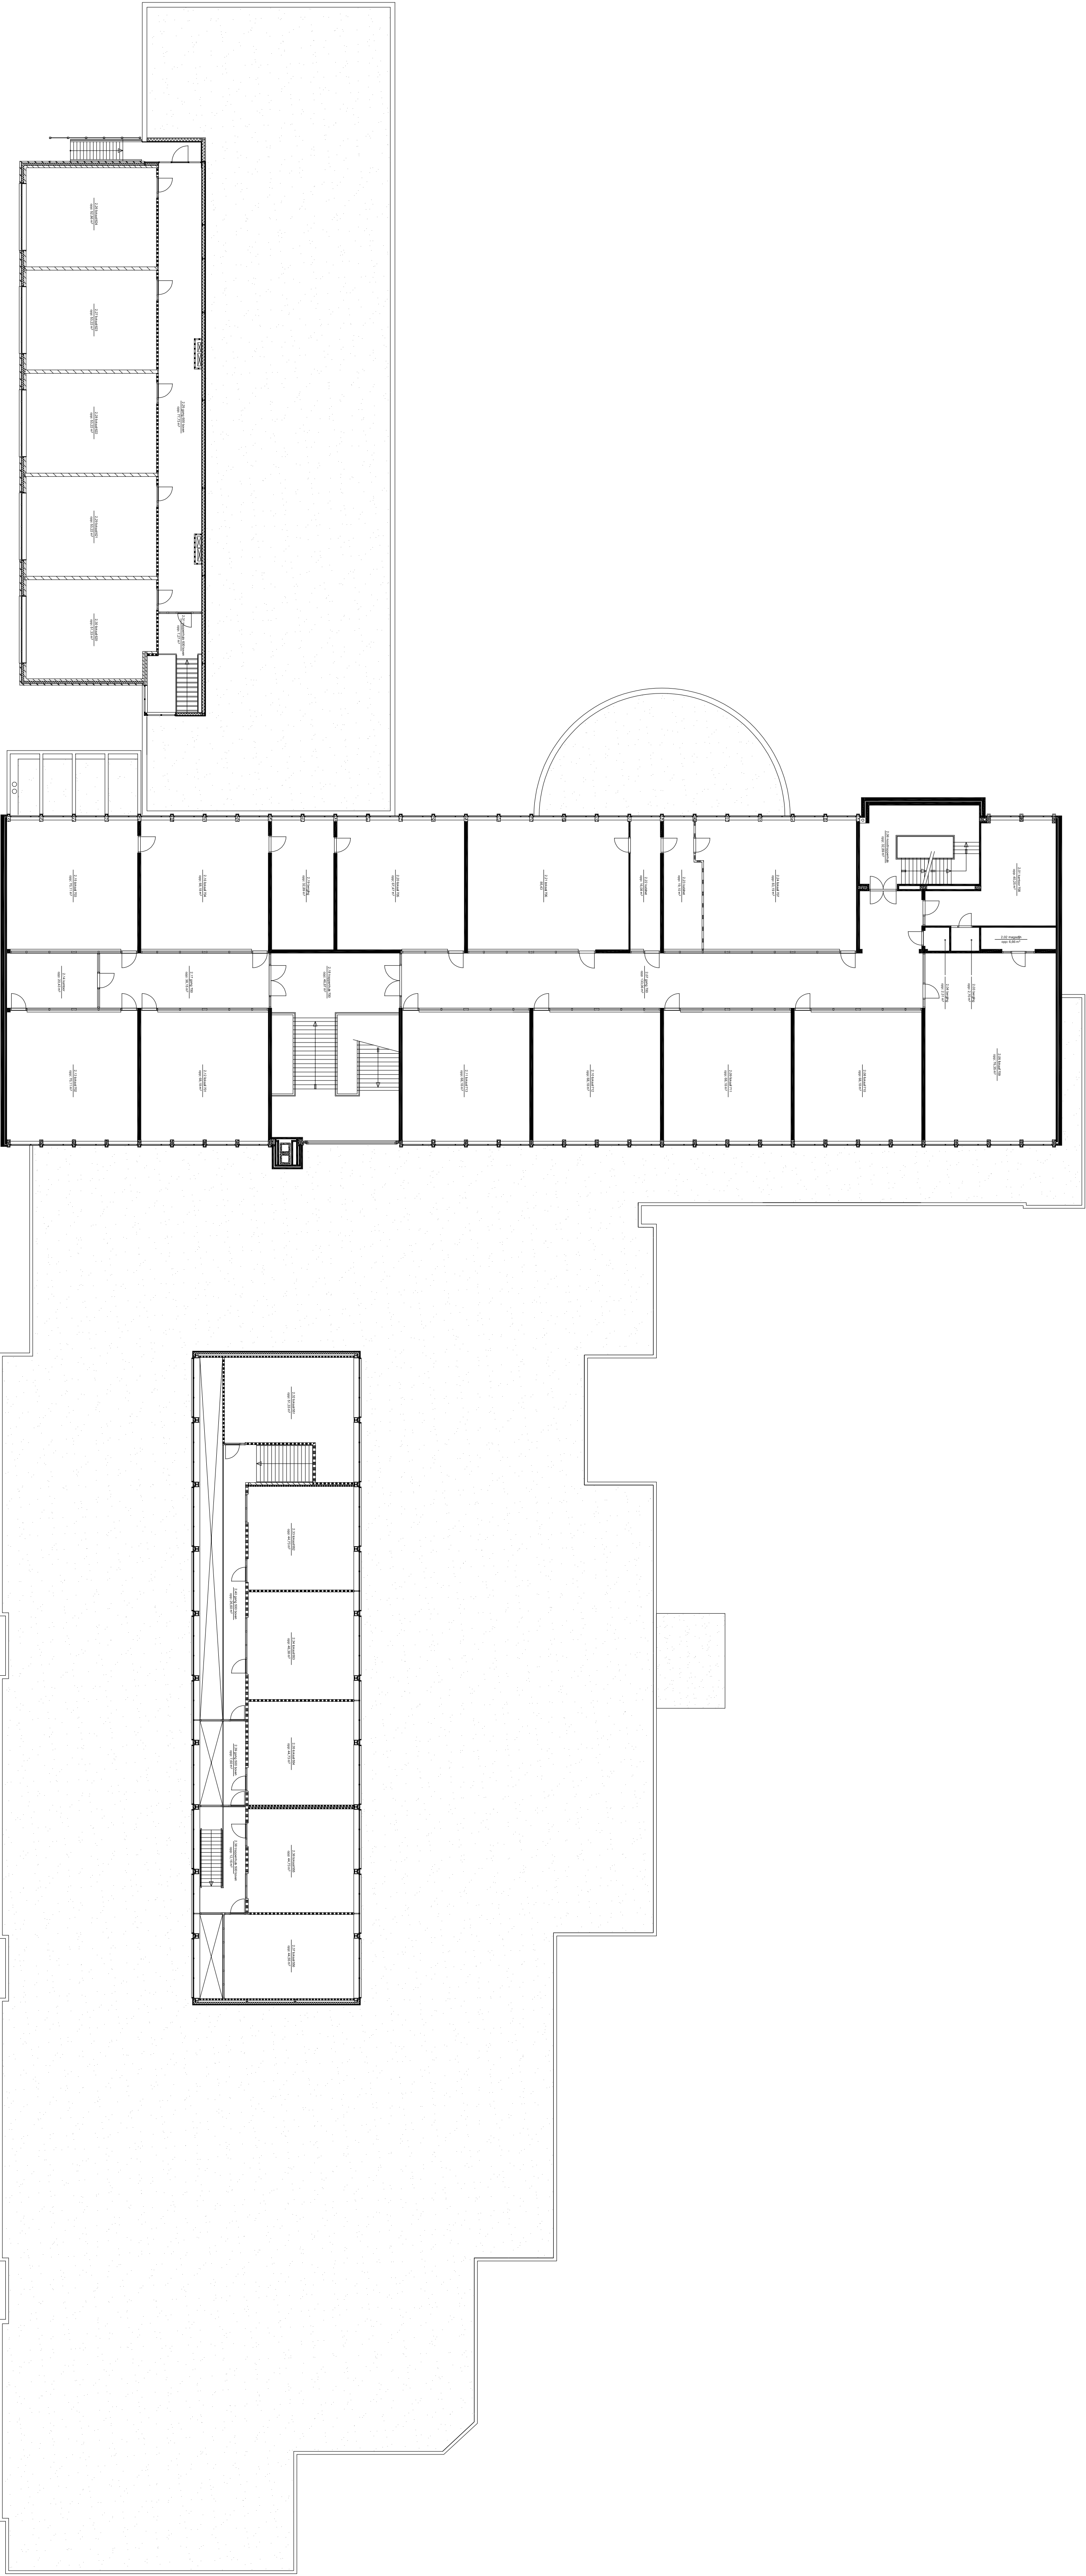

1e verdieping

project		OBC Huizen		J. van Halbeek	
opdracht		Julianastraat 17 Huizen		PROJECTEN	
gevoel		Midden Beluwe			
overheid		ruimte staat			
1. naam		tussen - 1e verdieping		+31 (0) 481 - 84116	
2. adres		Julianastraat 17		+31 (0) 6 - 4343434	
3. datum		2016-01-16		2016-01-16	
4. versie		002			