
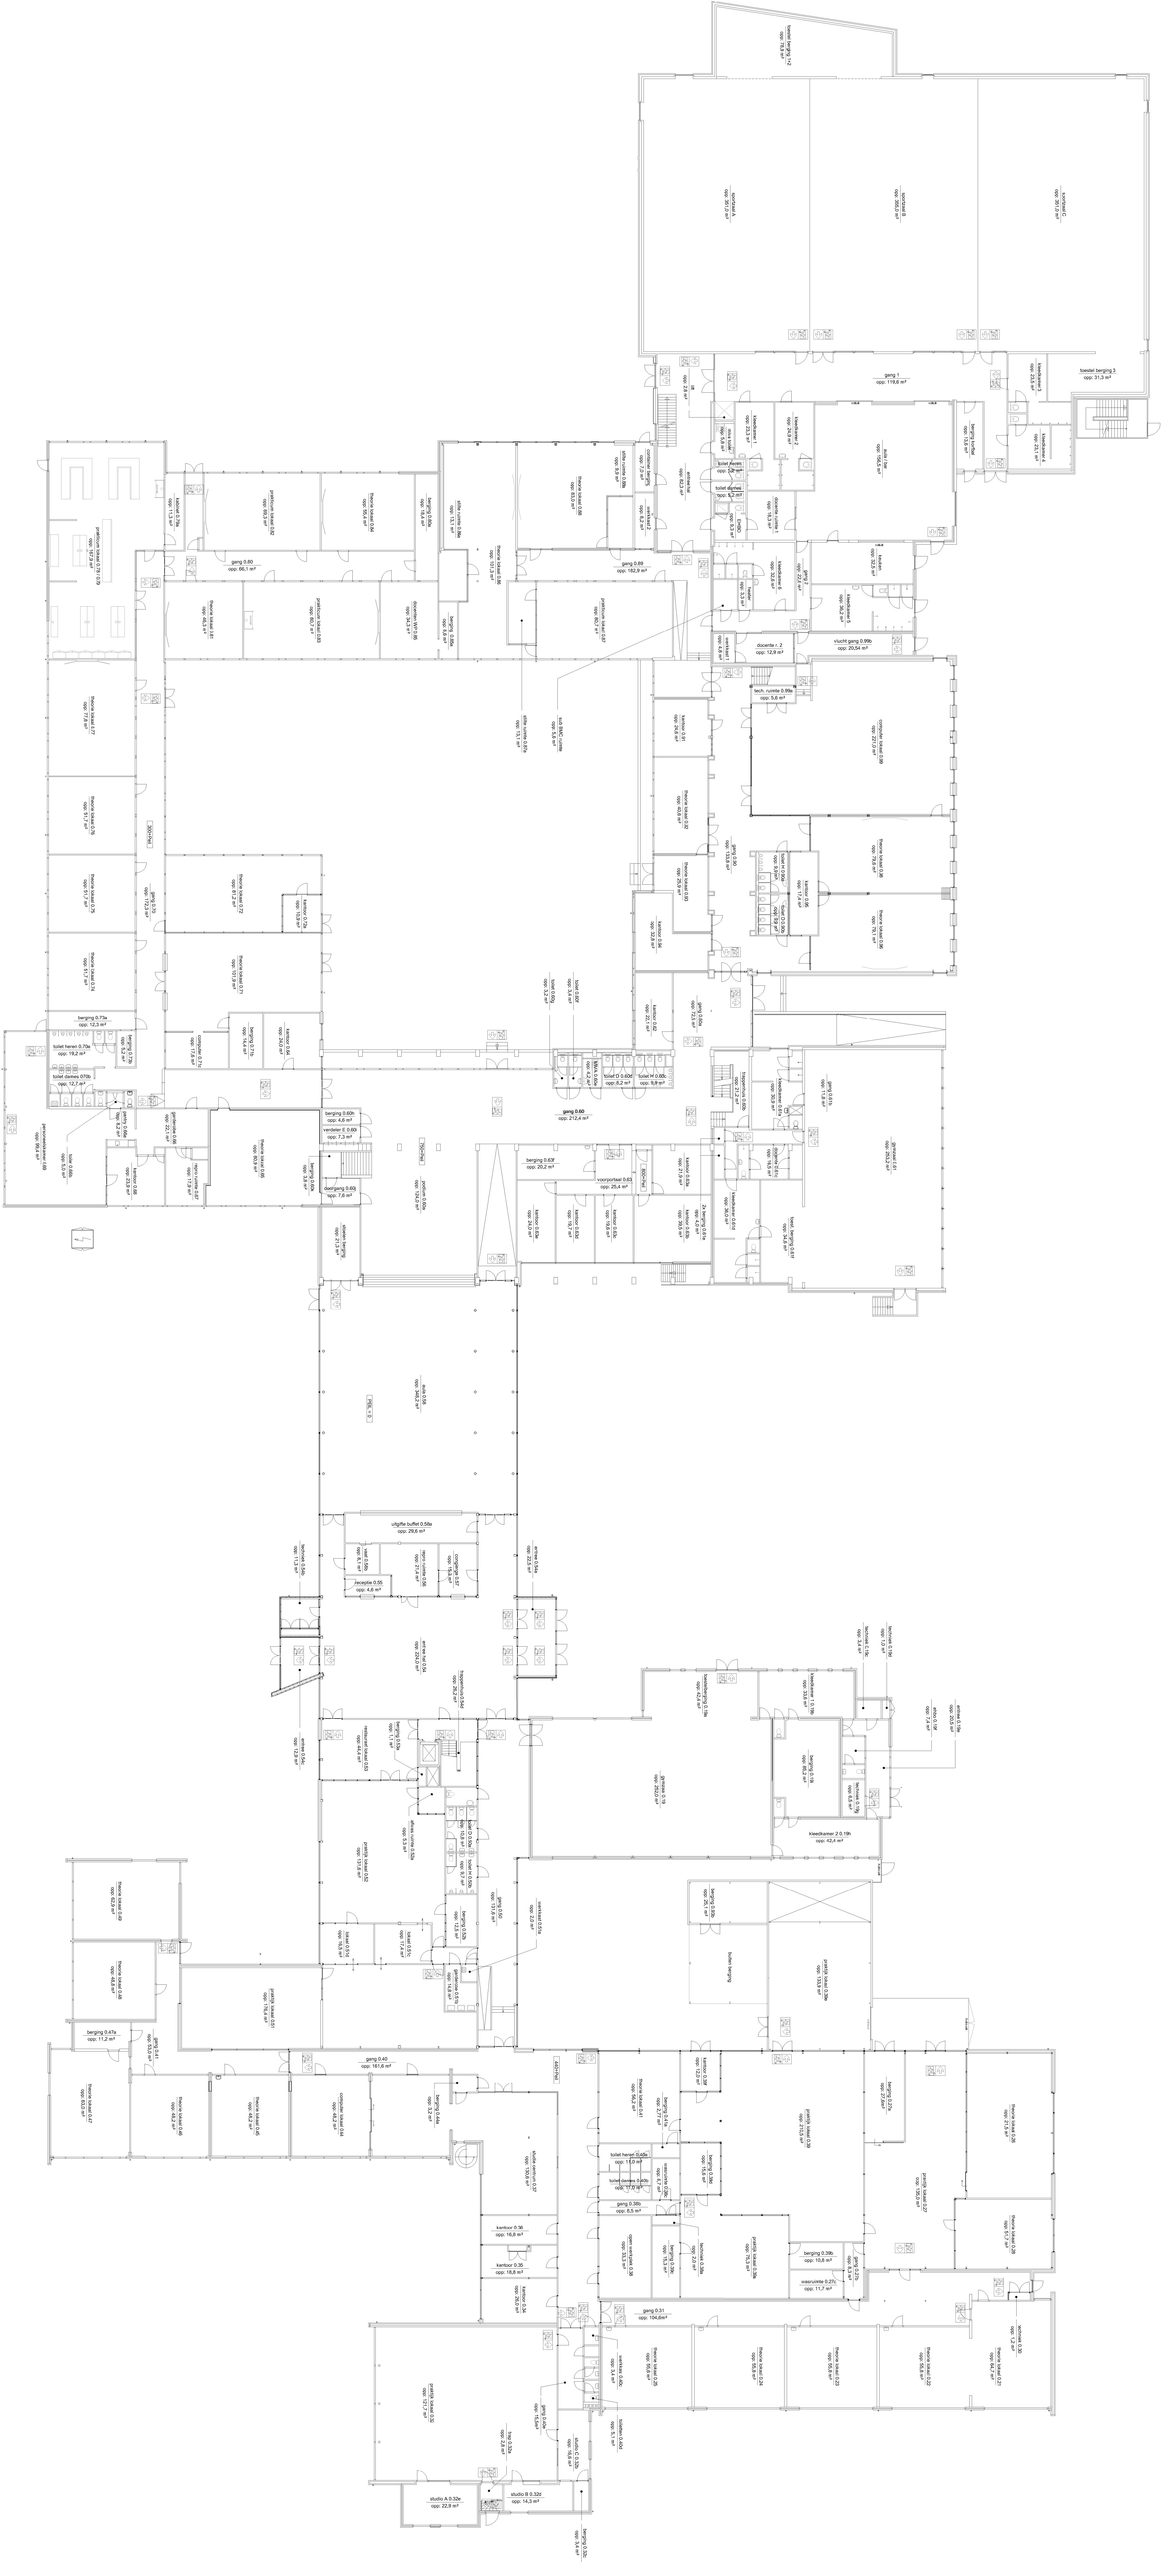


SITUATIE:
kadestraal bekend gemeente Valburg
sectie G kadastraal 1108 / perceel 2800
plaatselijk bekend: gemeente Overbetuwe
Mammoetstraat 1-3-Zeiten

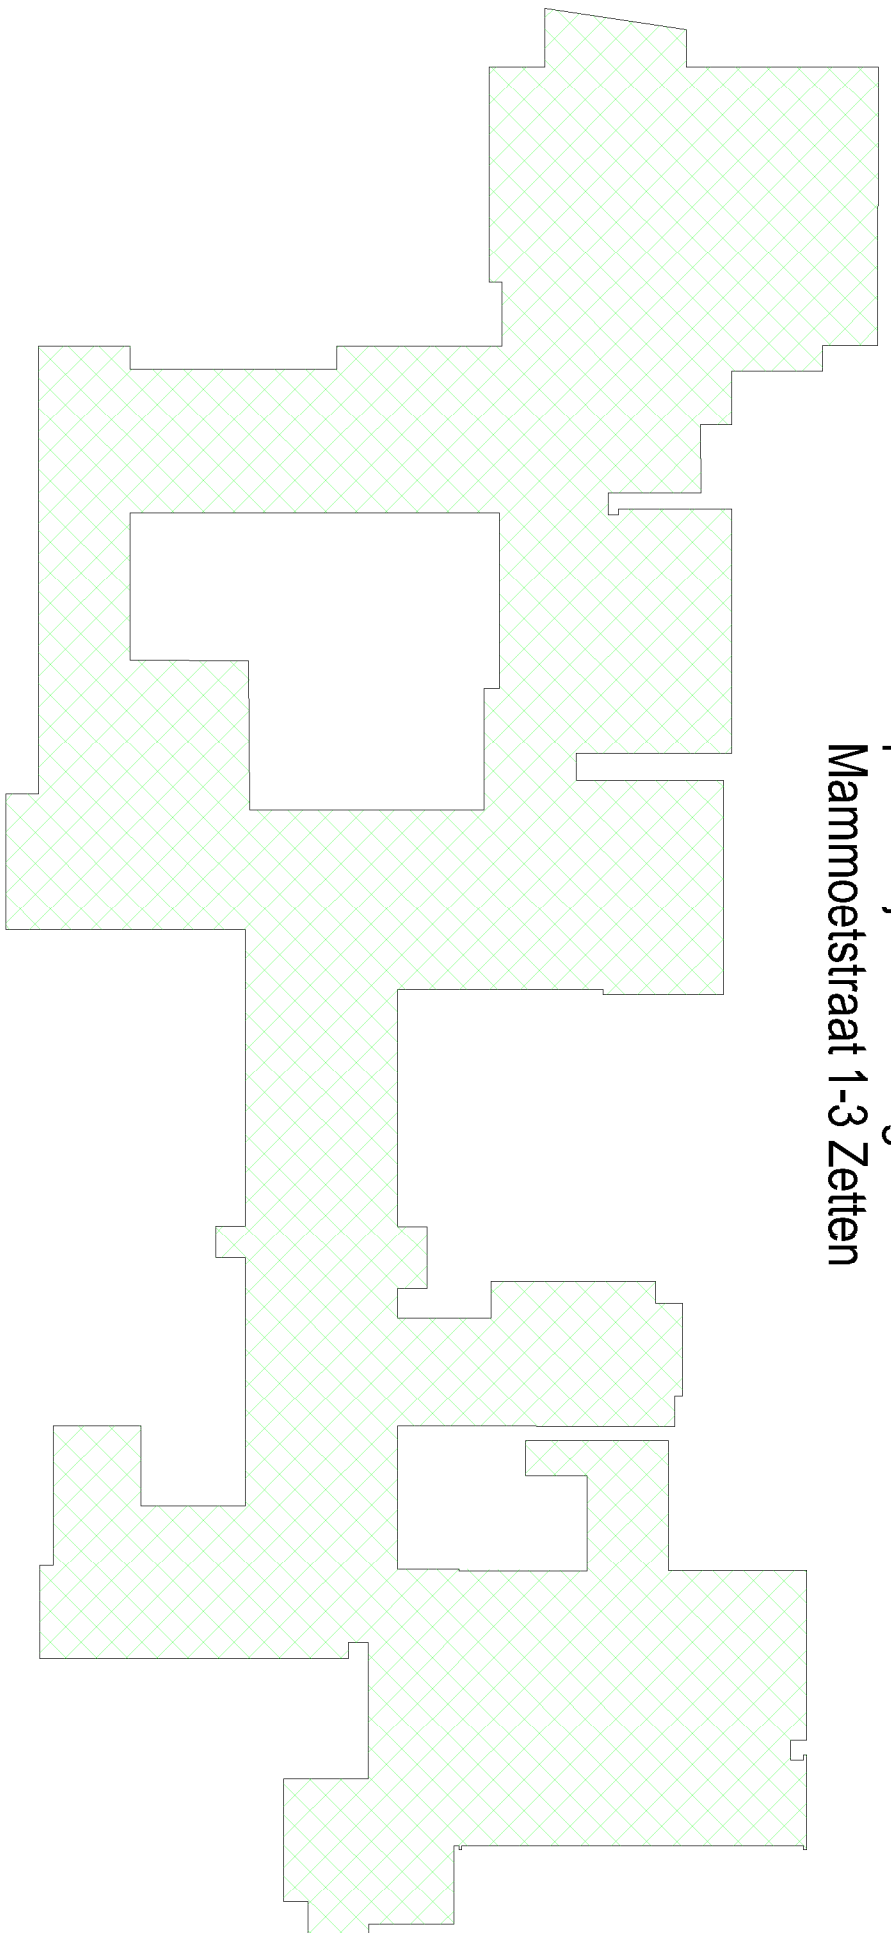

project		Hendrik Pierson College te Zeiten	
opdracht- gever		Scholengroep Over- en Midden Betuwe	
onderdeel		beganegrond	
gewijzigd		datum : 16-03-2023	
1.	04-06-2023	getekend : JvH	
2.		schaal: --	
3.		projectnummer : bladnummer:	
4.		2014-003	
5.		002	

J. van 't Hullenaar
PROJECTEN

J v't Hullenaar PROJECTEN
Oostervelden 58
6681 WX Bemmel

T +31 (0) 481 - 841184
M +31 (0) 6 - 14364303
E info@hullenaarprojecten.nl
I www.hullenaarprojecten.nl

MAATVOERING IN HET WERK CONTROLEREN

copyright © Alle rechten voorbehouden.