
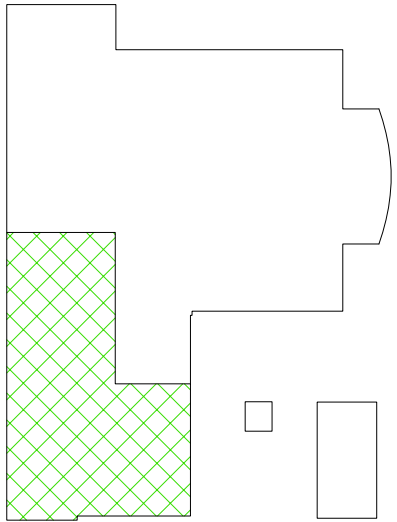


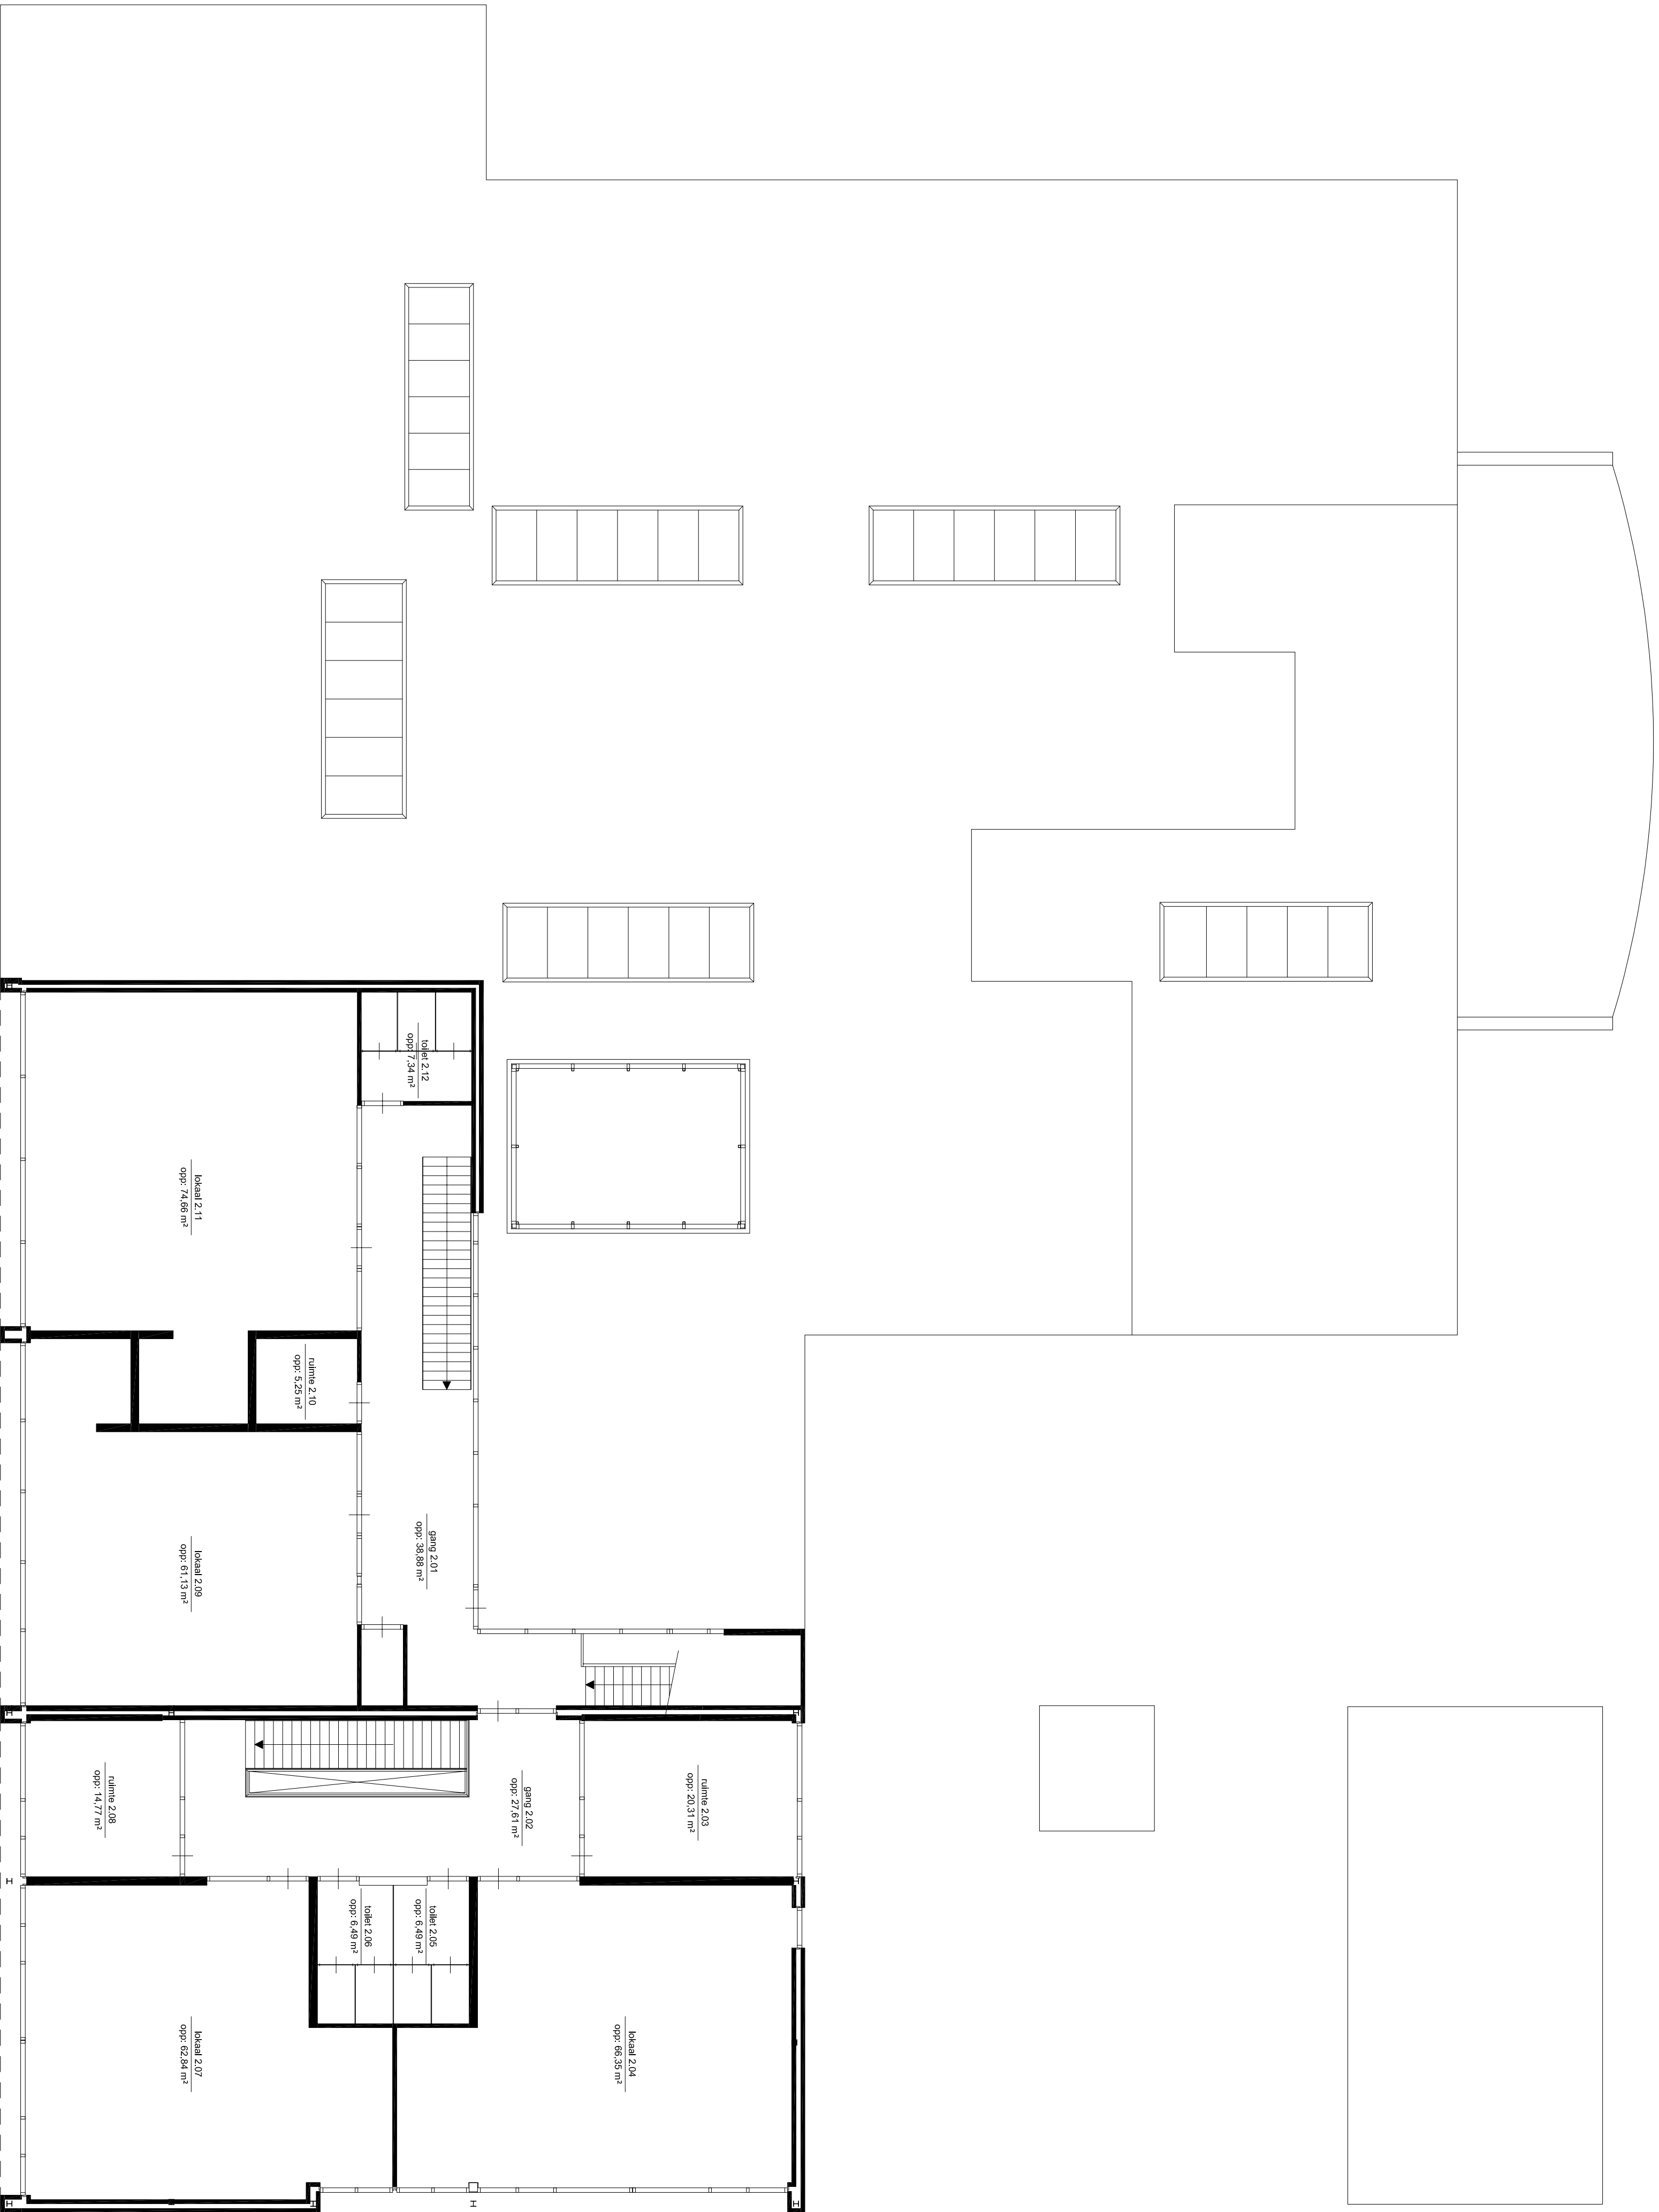

project	Lamerts van Buuren			J. van T. Hillebrand				
opdracht-gever	basisschool Zetten			PROJECTEN				
onderdeel	Scholengroep Over- en Midden Betuwe			J.Y.H. Hillebrand PROJECTEN				
grondslag	ruimte staat			Fleerendstraat 5-E				
1.	1e verdieping			6881 BW Binnel				
2.	datum: 05-12-2016	getekend: JvH	-97 00 491 - 441104					
3.	schaal: 1:100	formaat: A1	+31 (0) 6 14364303					
4.	projectnummer: 2016-016	bestandsnummer: 002	info@hillebrandprojecten.nl					
5.	www.hillebrandprojecten.nl							
MAKINGEN IN HET VERBODEN TOEGANG								