


Lokaal uitrusten met:
- gasaansluiting leerlingwerkplekken 1 per twee II (16x) + demotafel
- 2x wcd per leerling
- voorzieningen tbv leerlingwerkplekken gevoed vanuit de vloer
- nooddouche (incl. afvoer)
- oogdouche losse fles (geen afvoer)
- geen warmwater
- 4x wcd op demotafel
- demotafel voeding uit vloer

Lokaal uitrusten met:
- gasaansluiting leerlingwerkplekken 1 per twee II (16x) + demotafel
- 2x wcd per leerling
- voorzieningen tbv leerlingwerkplekken gevoed vanuit de vloer
- nooddouche (incl. afvoer)
- oogdouche losse fles (geen afvoer)
- geen warmwater
- 4x wcd op demotafel
- demotafel voeding uit vloer

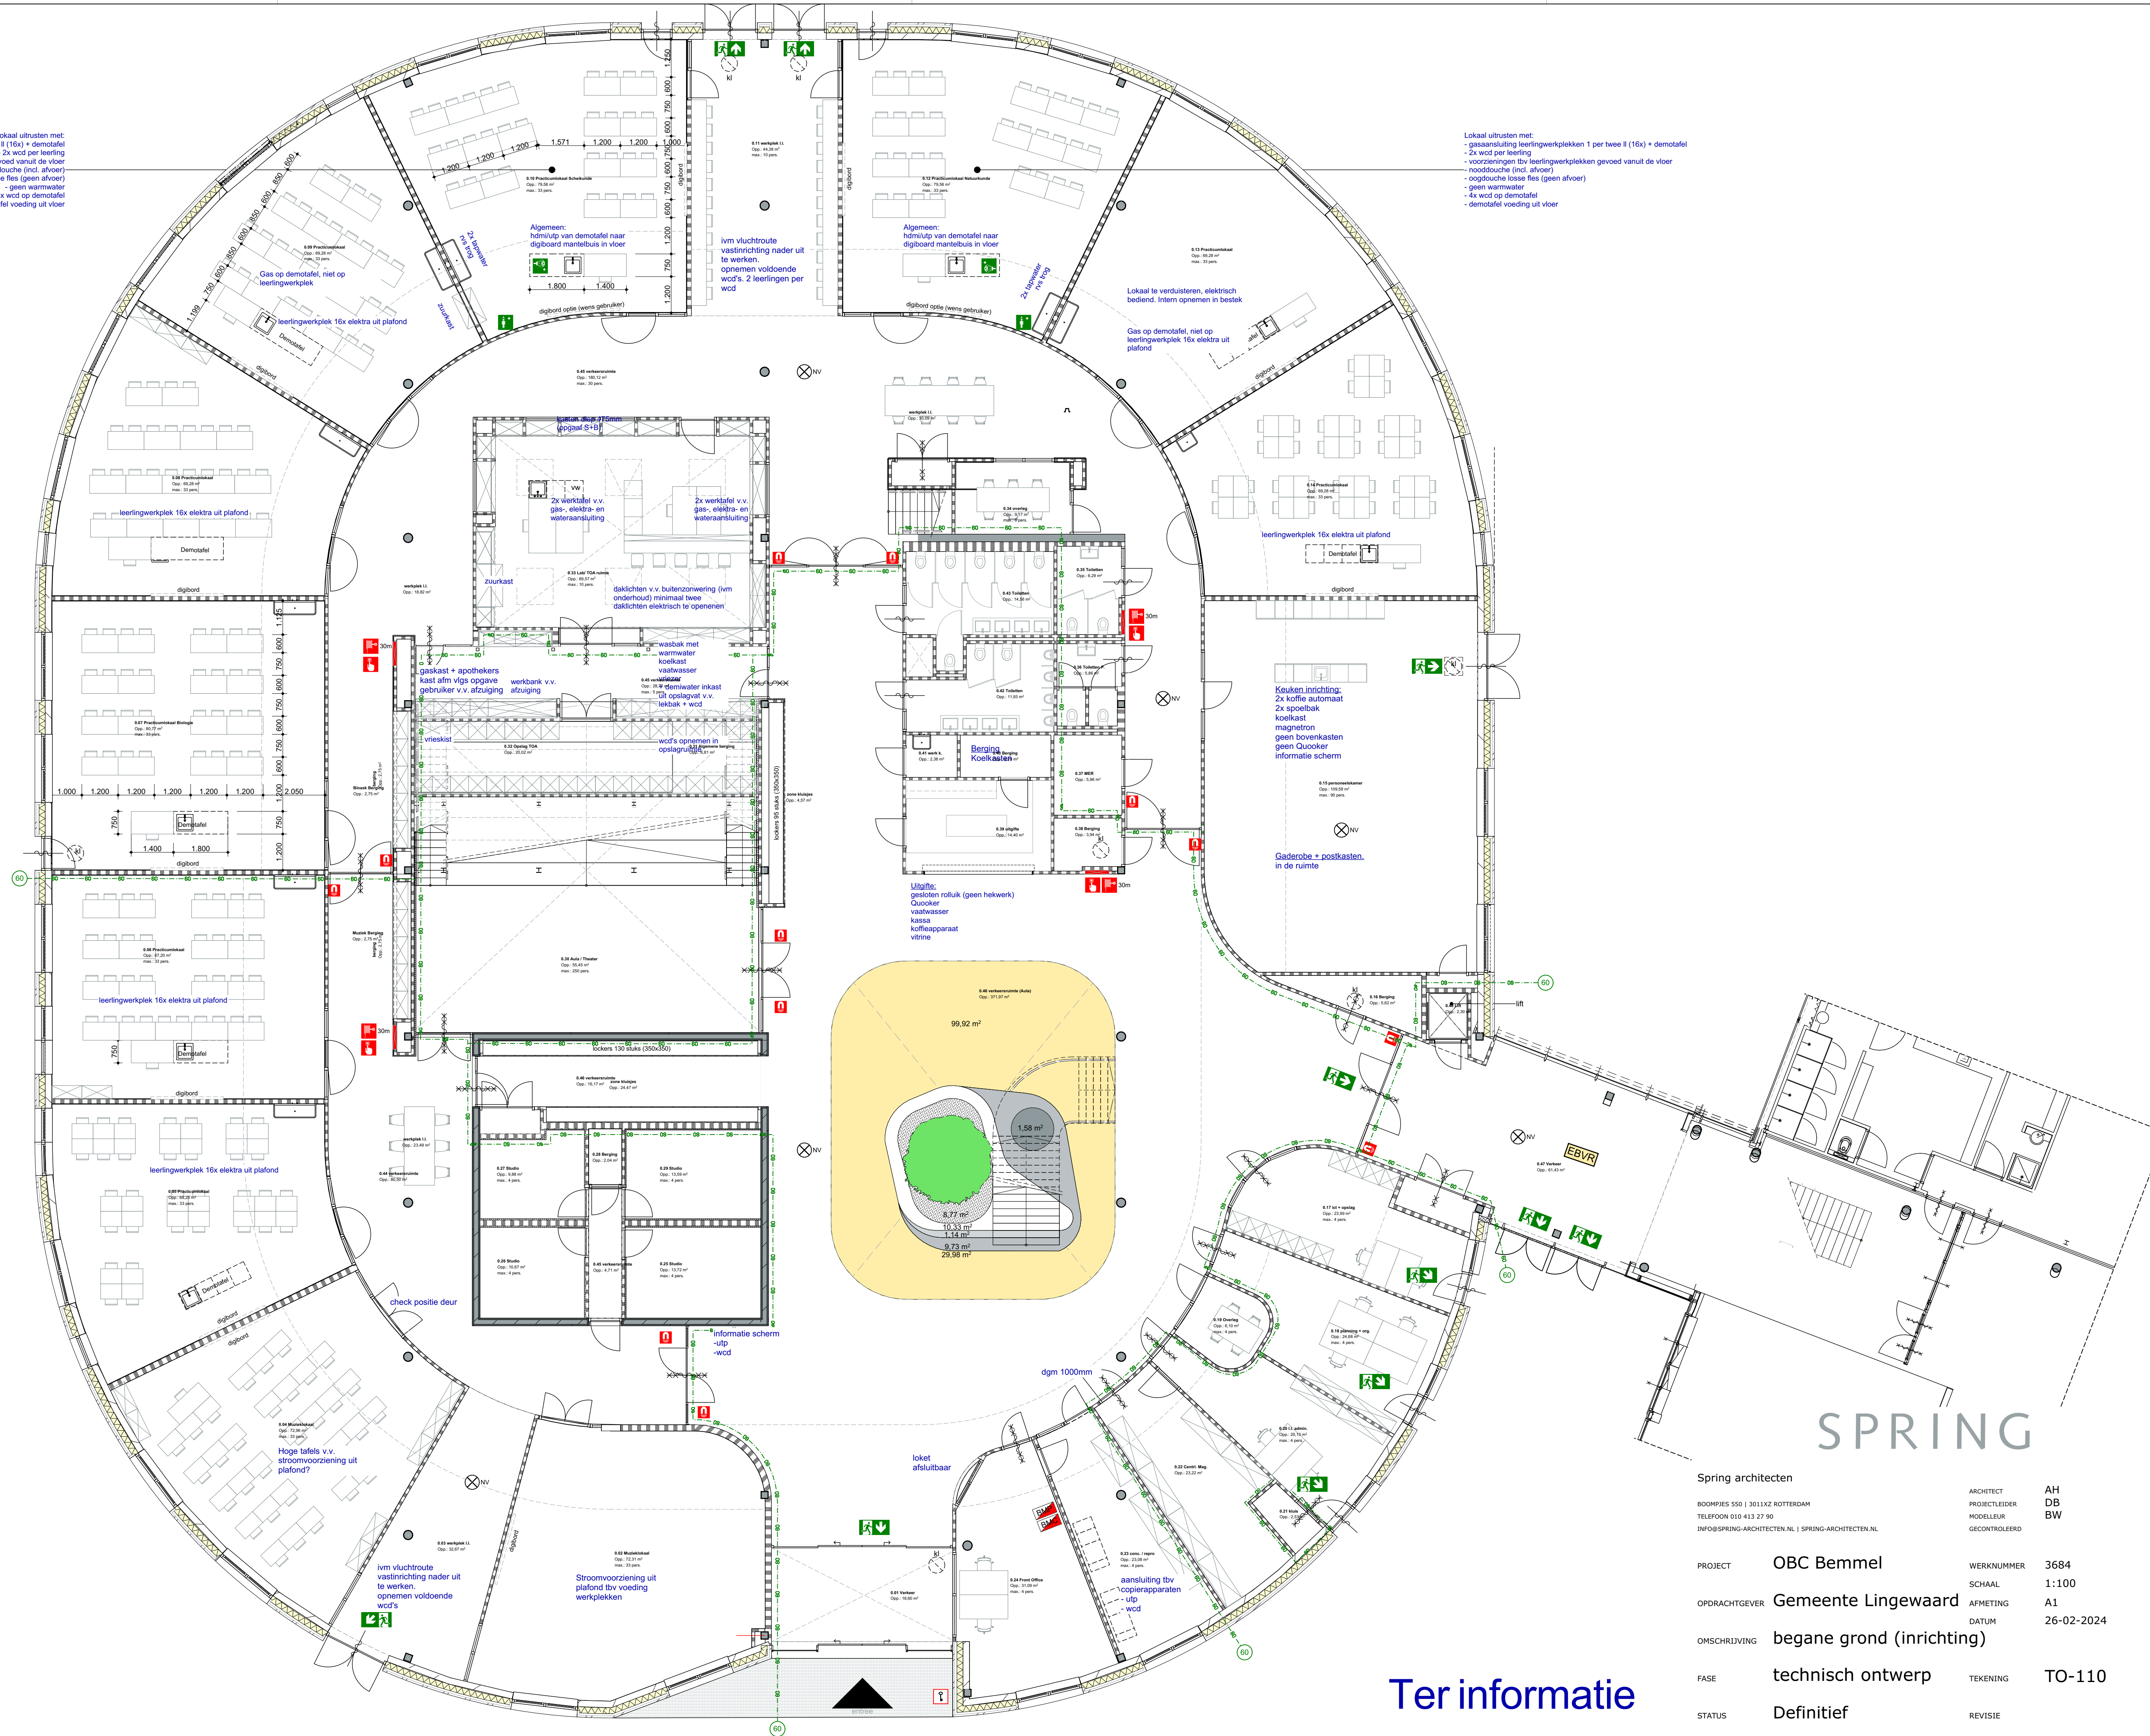

SPRING

Spring architecten

BOOMPJES 550 | 3011XZ ROTTERDAM
TELEFOON 010 413 27 90
INFO@SPRING-ARCHITECTEN.NL | SPRING-ARCHITECTEN.NL

ARCHITECT AH
PROJECTLEIDER DB
MODELLEUR BW
GECONTROLEERD

PROJECT	OBC Bommel	WERKNUMMER	3684
OPDRACHTGEVER	Gemeente Lingewaard	SCHAAL	1:100
OMSCHRIJVING	begane grond (inrichting)	AFMETING	A1
FASE	technisch ontwerp	DATUM	26-02-2024
STATUS	Definitief	TEKENING	TO-110
		REVISIE	

Ter informatie