


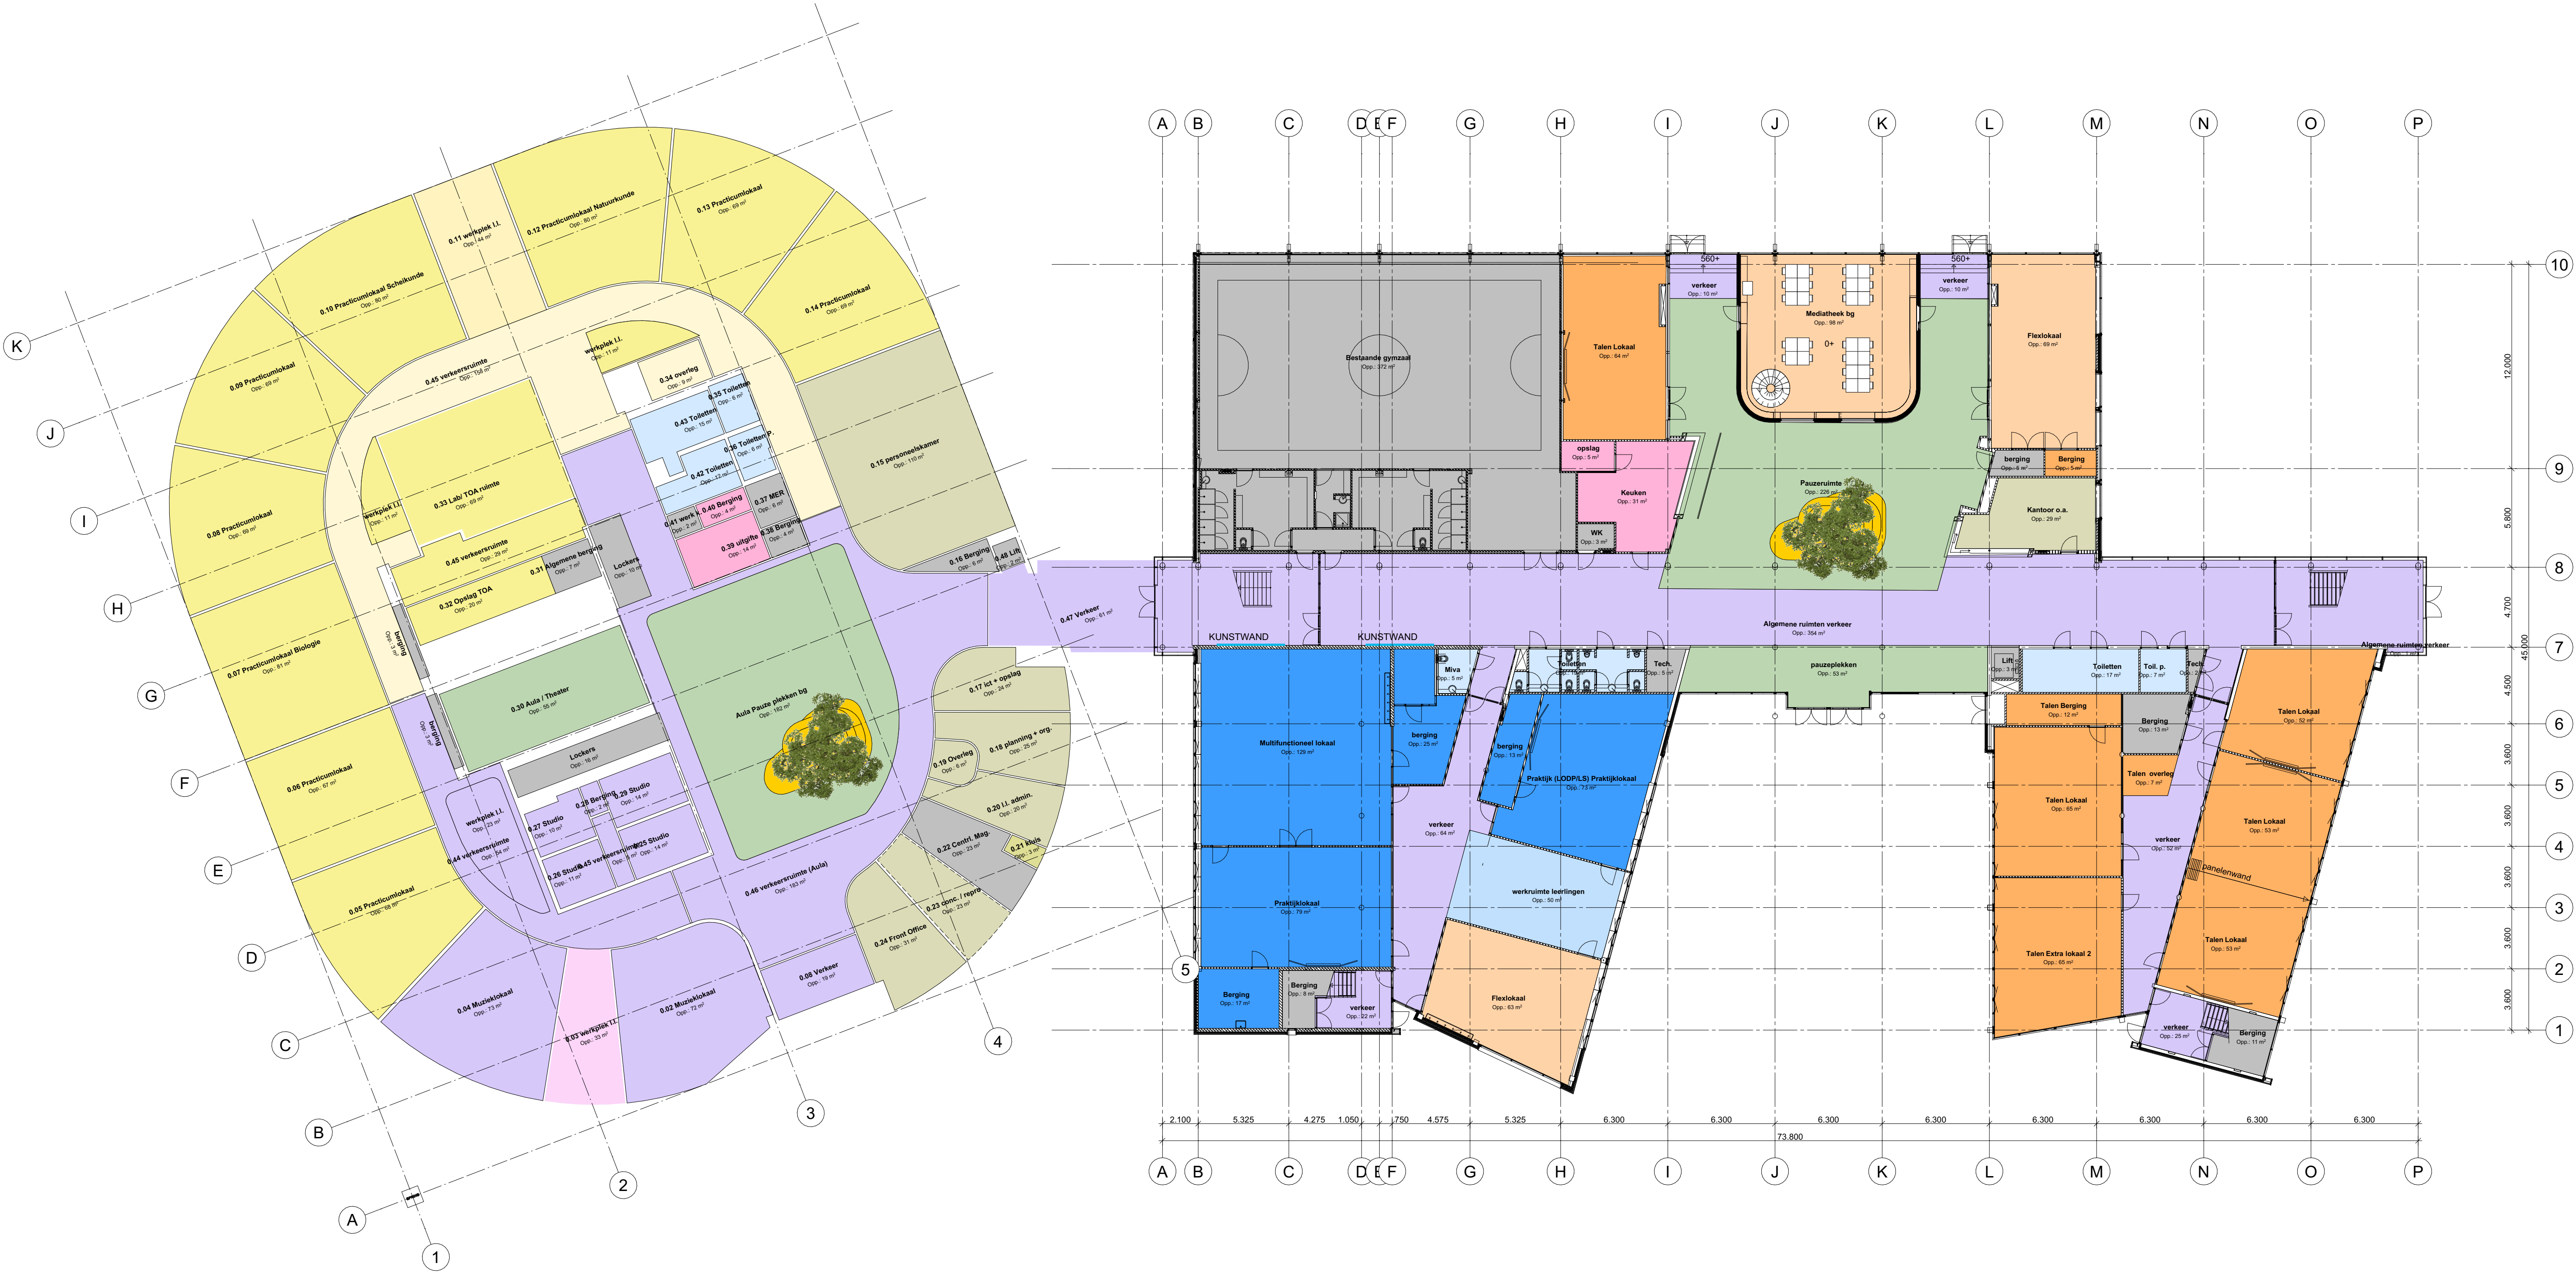

begane grond_nieuw - 1:200

SPRING

Spring architecten		ARCHITECT	AR
BOOMPJES 550 3011XZ ROTTERDAM		PROJECTLEIDER	PL
TELEFOON 010 413 27 90		MODELLEUR	
INFO@SPRING-ARCHITECTEN.NL SPRING-ARCHITECTEN.NL		GECONTROLEERD	
PROJECT	interieur Essenpas	WERKNUMMER	3684.2
OPDRACHTGEVER	OBC Bommel	SCHAAL	1:200
OMSCHRIJVING	begane grond	AFMETING	A1
FASE	voorontwerp	DATUM	21-02-2025
STATUS	concept	TEKENING	VO-100N
		REVISIE	